


Norden

M= 1:5000

Referat für Stadtentwicklung und Bauen

Stabstelle für Mobilität, Verkehr, Flächennutzungsplan, überörtliche Planung

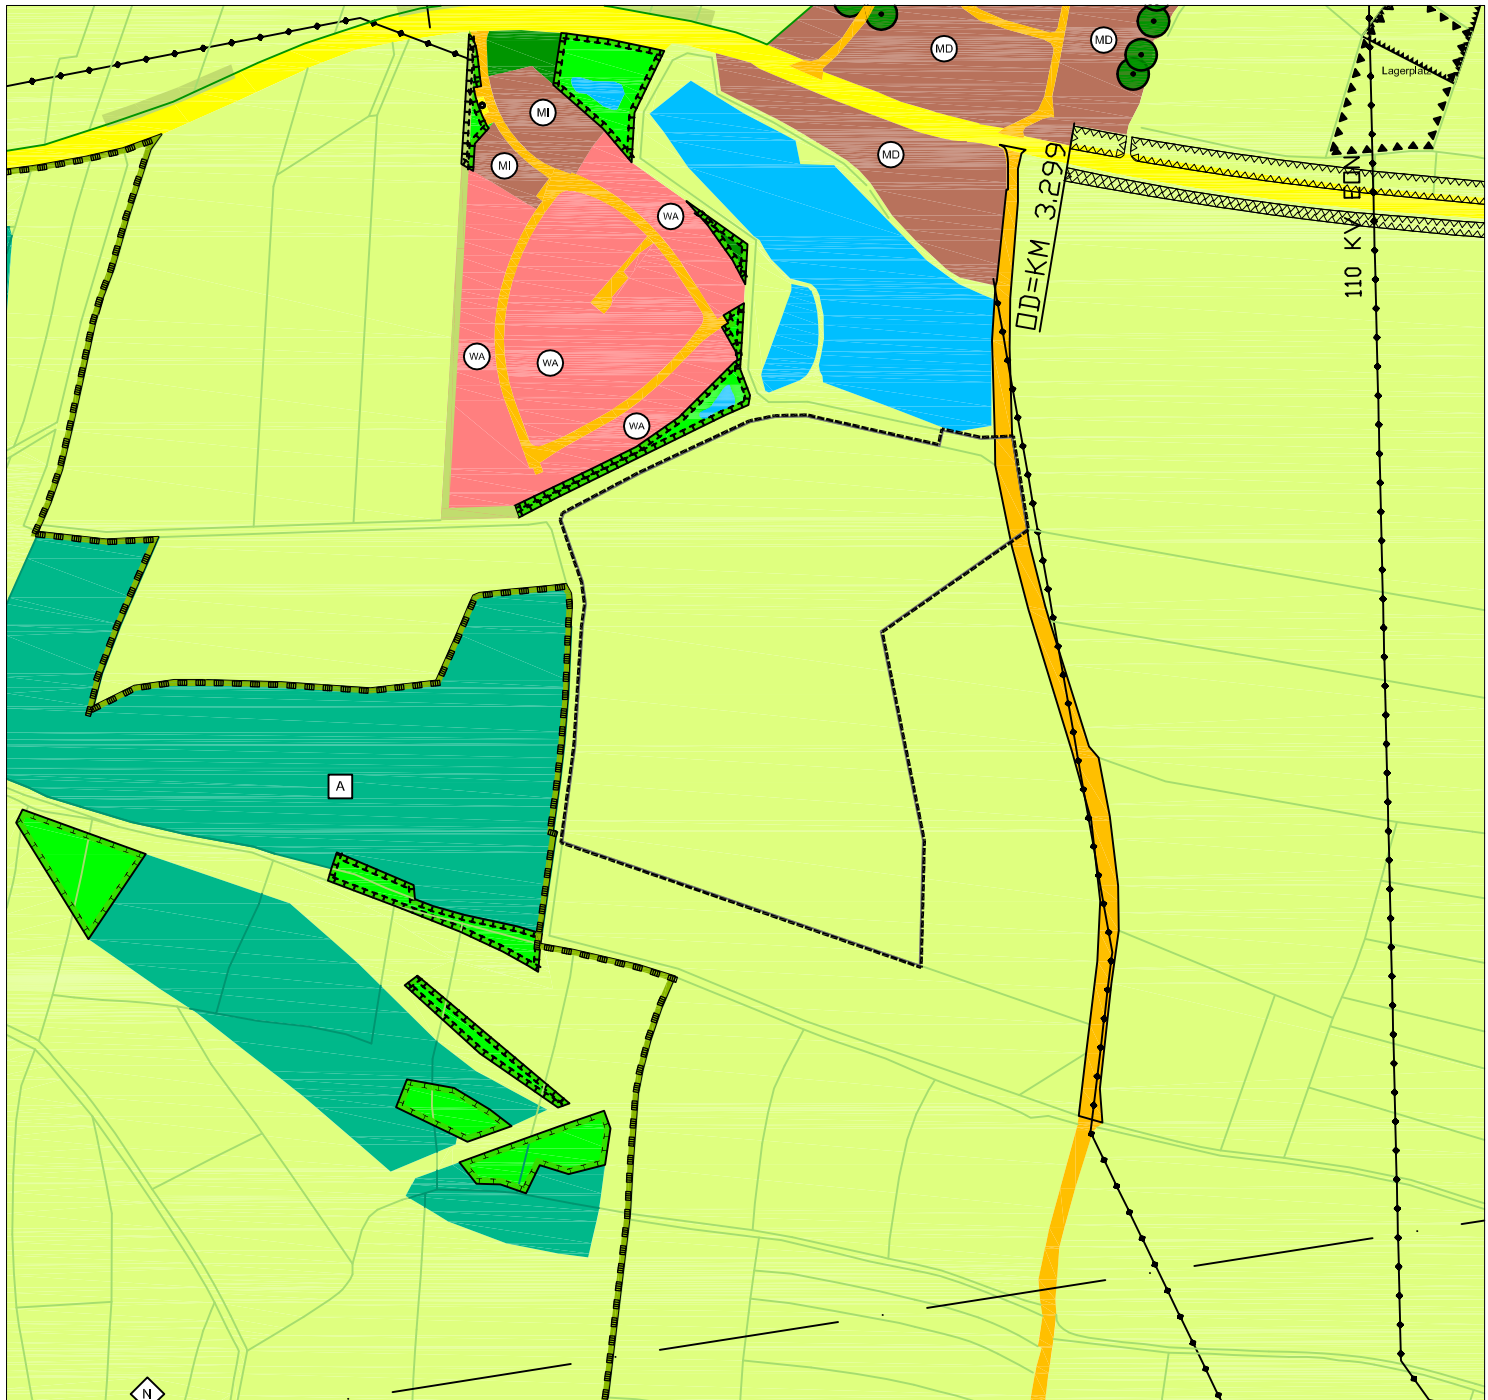

Legende:

■ ■ ■ Geltungsbereich der 146. Änderung

■ Fläche für die Landwirtschaft (§ 5 Abs. 2 Nr. 9 und Abs. 4 BauGB)

■ Straßenverkehrsflächen