



Ausschnitt aus dem rechtswirksamen Flächennutzungs- und Landschaftsplan der Stadt Amberg (zuletzt geändert mit Wirkung vom 19.02.2021)

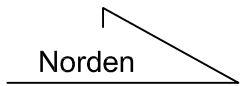

M= 1:5000

Referat für Stadtentwicklung und Bauen
Stabstelle Mobilität, Verkehr, Flächennutzungsplan, überörtliche Planung

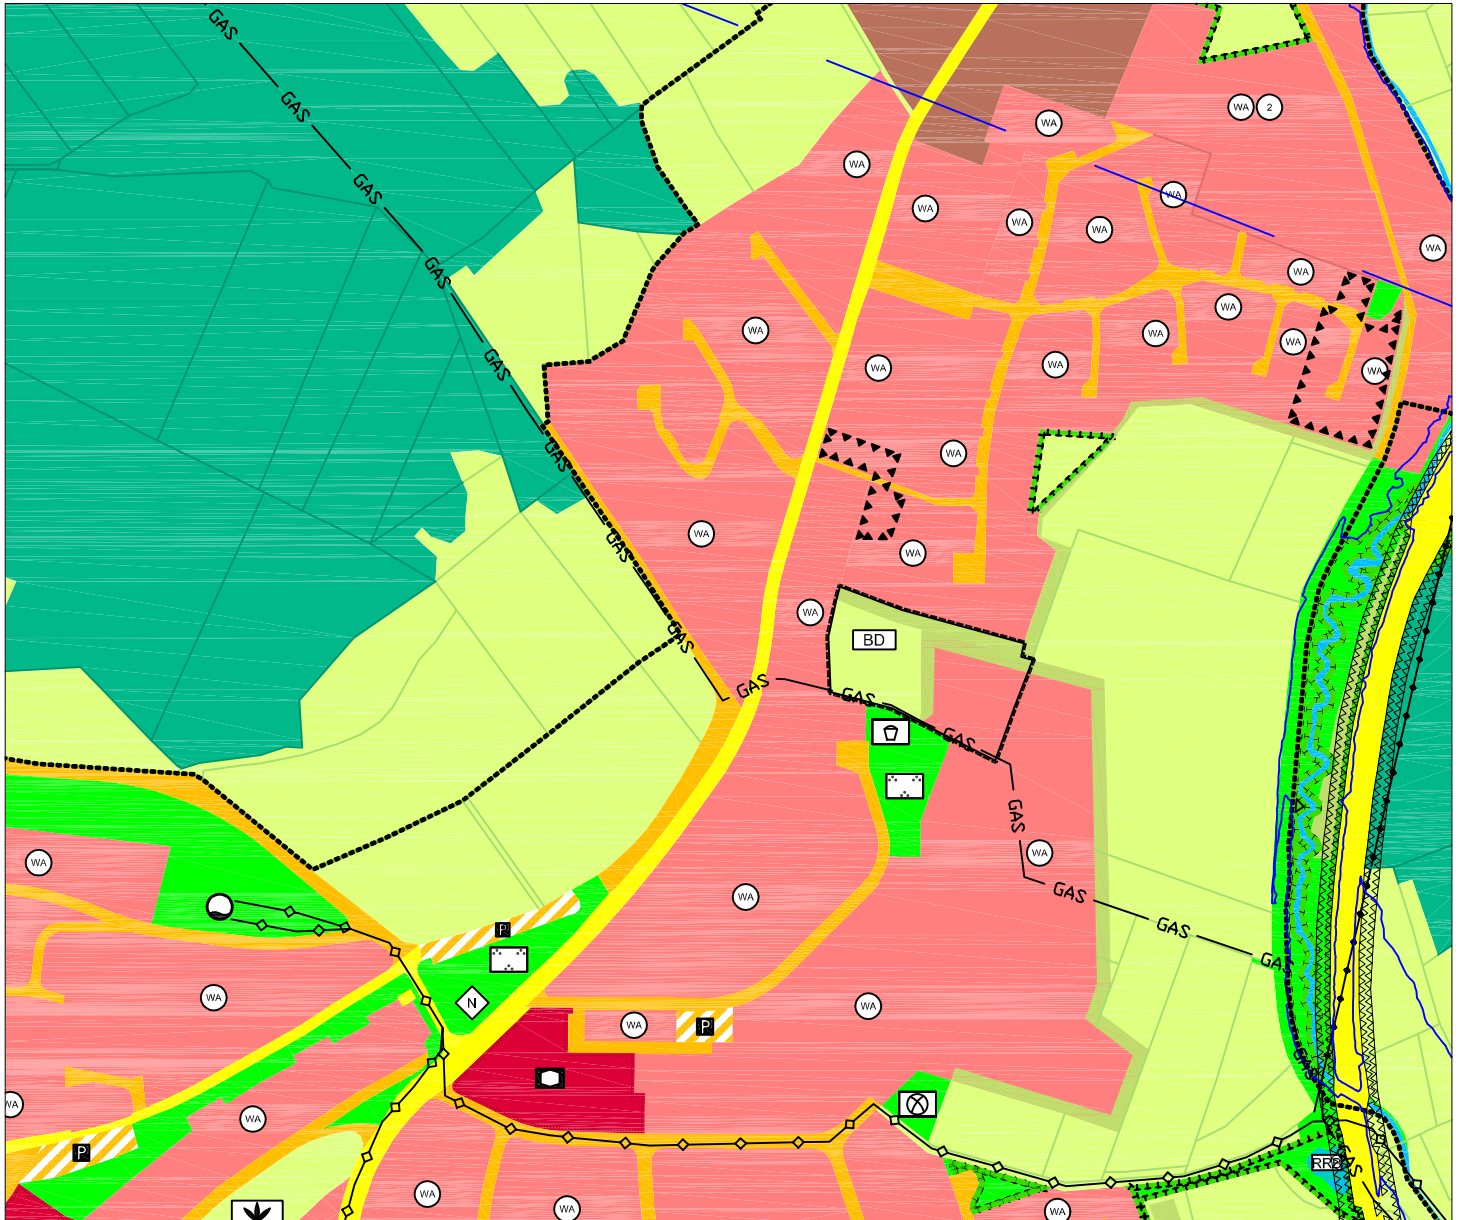

Legende:

■ ■ ■ Geltungsbereich der 147. Änderung

WA Allgemeines Wohngebiet (§ 4 BauNVO)

Fläche für die Landwirtschaft (§ 5 Abs. 2 Nr. 9 und Abs. 4 BauGB)

Gehölzstreifen anpflanzen

GAS Gasleitung (Schutzstreifen 5 - 10 m)

BD Bodendenkmal