


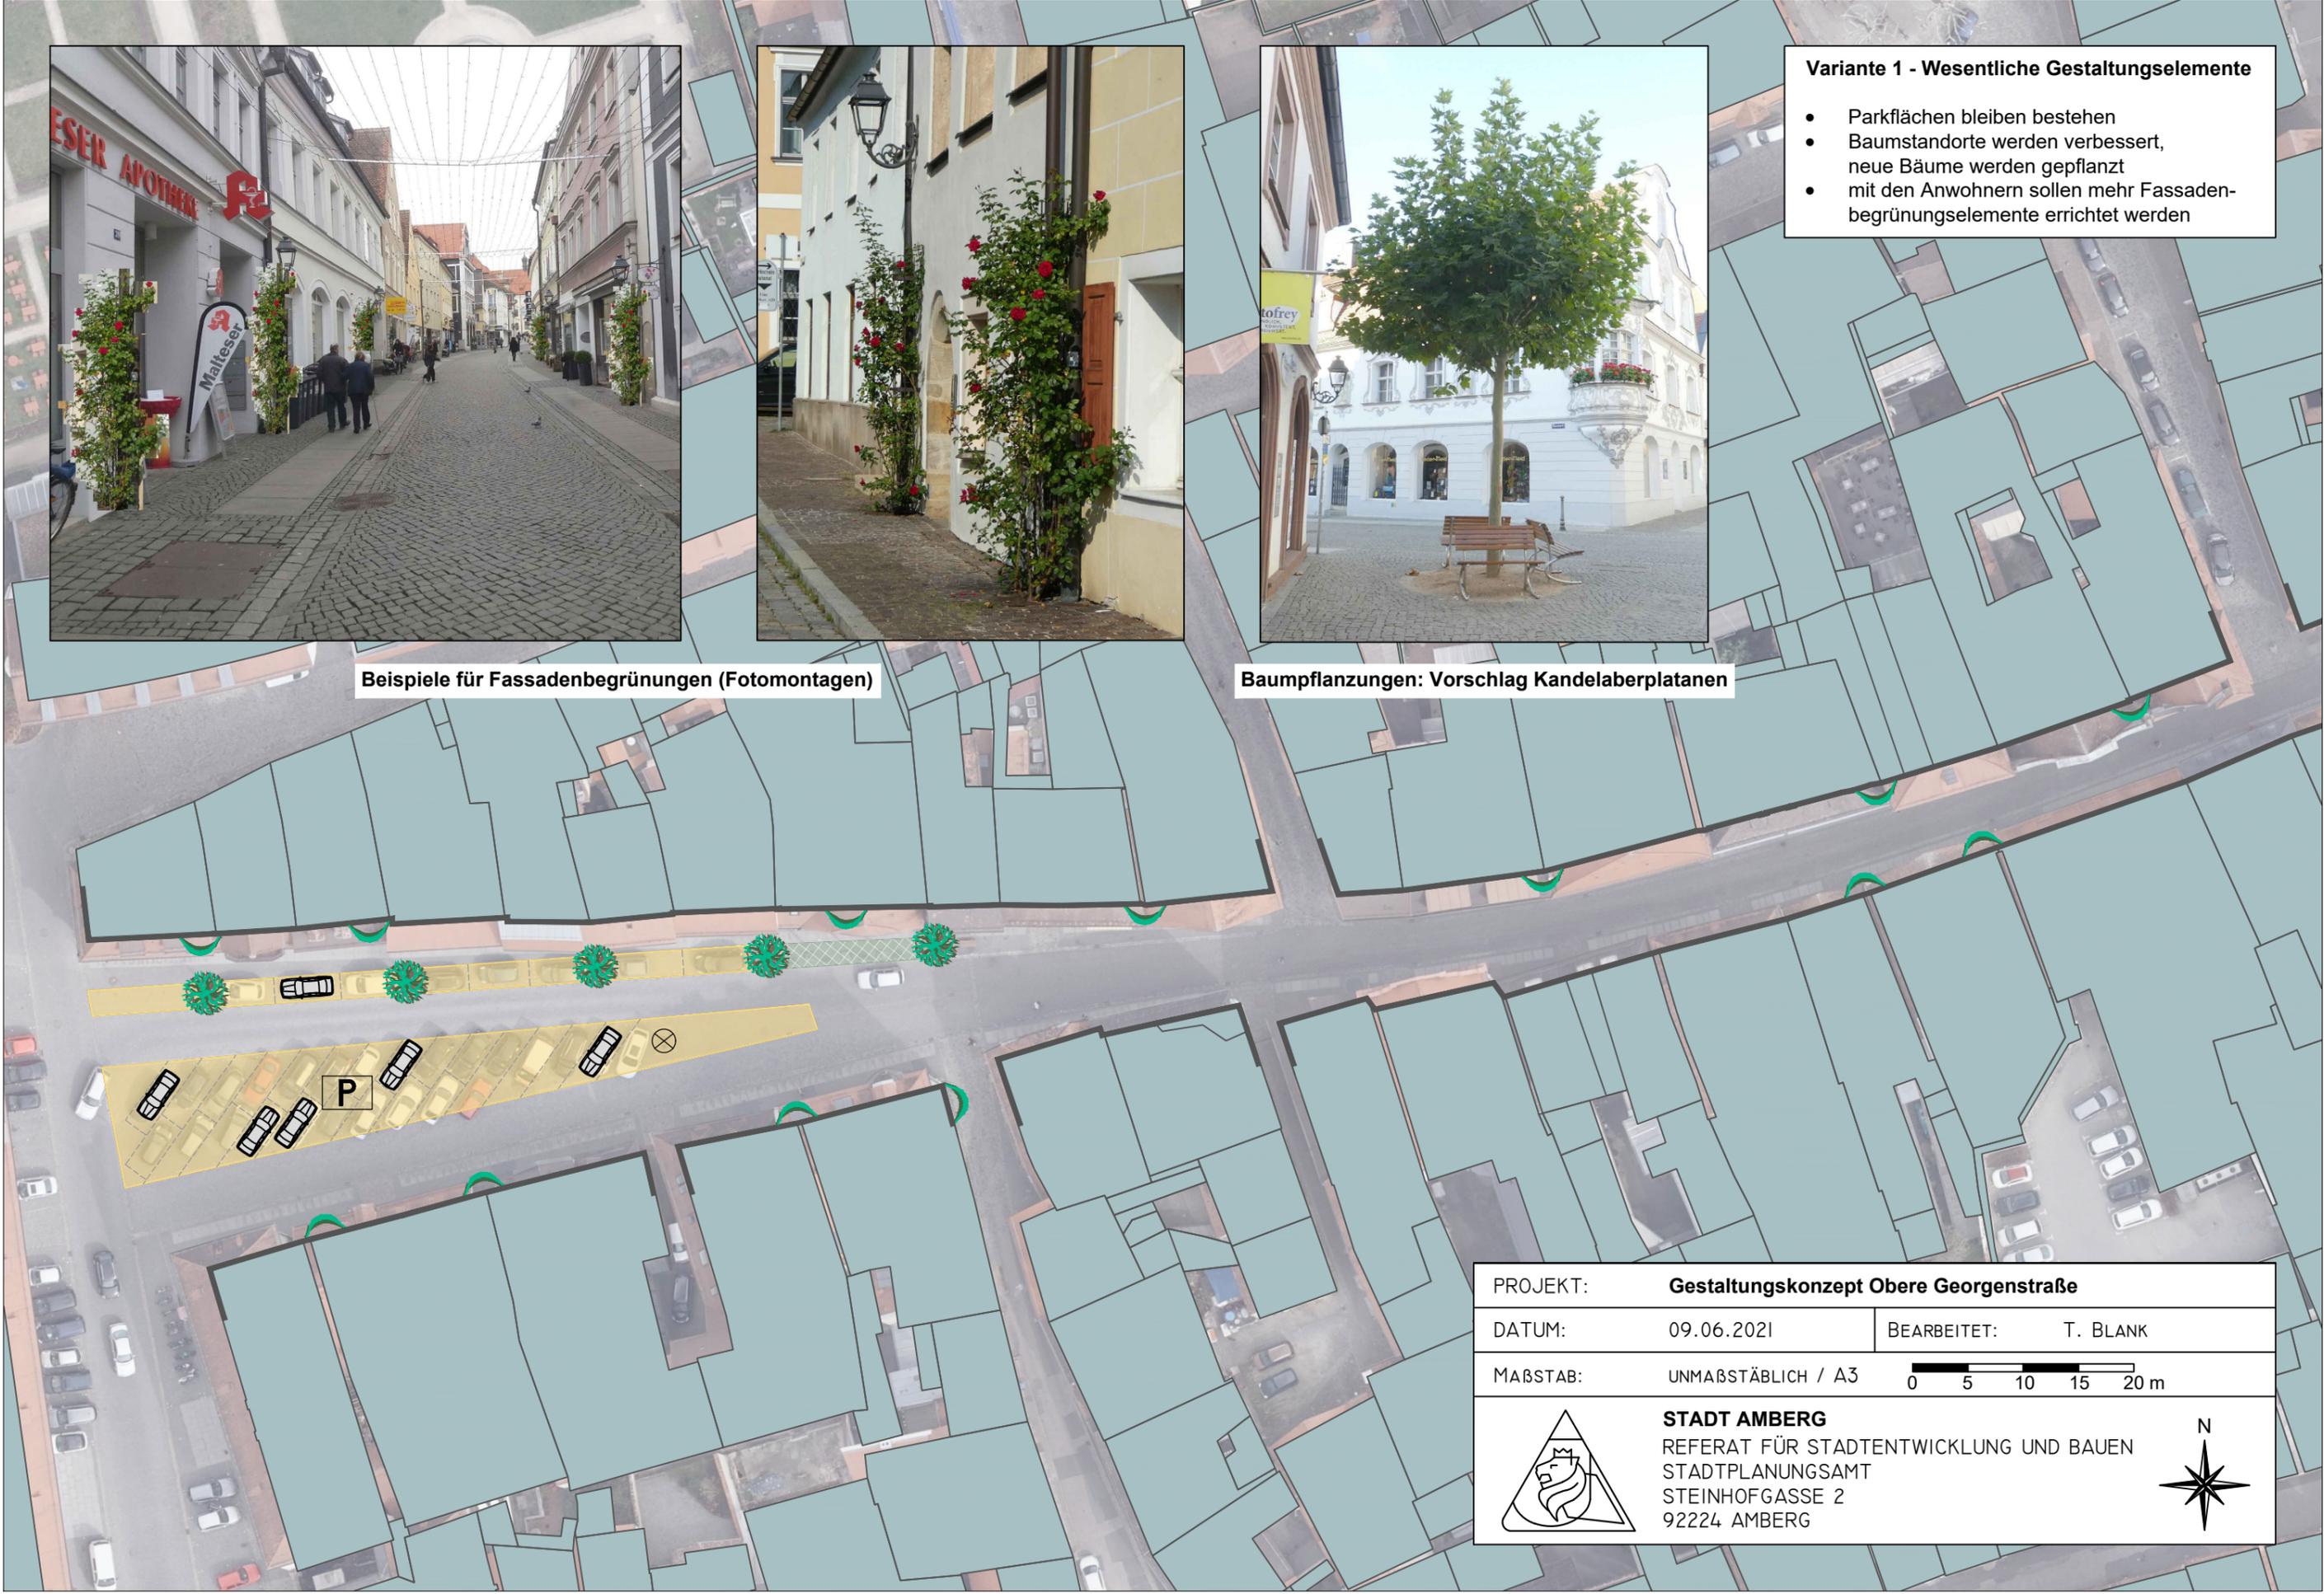

- Variante 1 - Wesentliche Gestaltungselemente**
- Parkflächen bleiben bestehen
 - Baumstandorte werden verbessert, neue Bäume werden gepflanzt
 - mit den Anwohnern sollen mehr Fassadenbegrünungselemente errichtet werden

Beispiele für Fassadenbegrünungen (Fotomontagen)

Baumpflanzungen: Vorschlag Kandelaberplatanen



PROJEKT:	Gestaltungskonzept Obere Georgenstraße		
DATUM:	09.06.2021	BEARBEITET:	T. BLANK
MABSTAB:	UNMAßSTÄBLICH / A3		
	STADT AMBERG REFERAT FÜR STADTENTWICKLUNG UND BAUEN STADTPLANUNGSAMT STEINHOFASSE 2 92224 AMBERG		