




Variante 3 - Wesentliche Gestaltungselemente

- nördliche Parkfläche bleibt bestehen
- Baumstandorte im Norden werden verbessert, neue Bäume werden gepflanzt
- südliche Parkfläche wird verkleinert, neu gewonnene Fläche für Sitzgelegenheiten
- Anpflanzung neuer Bäume und einer Hecke im Süden

Platzgestaltung mit Aufenthaltsqualität

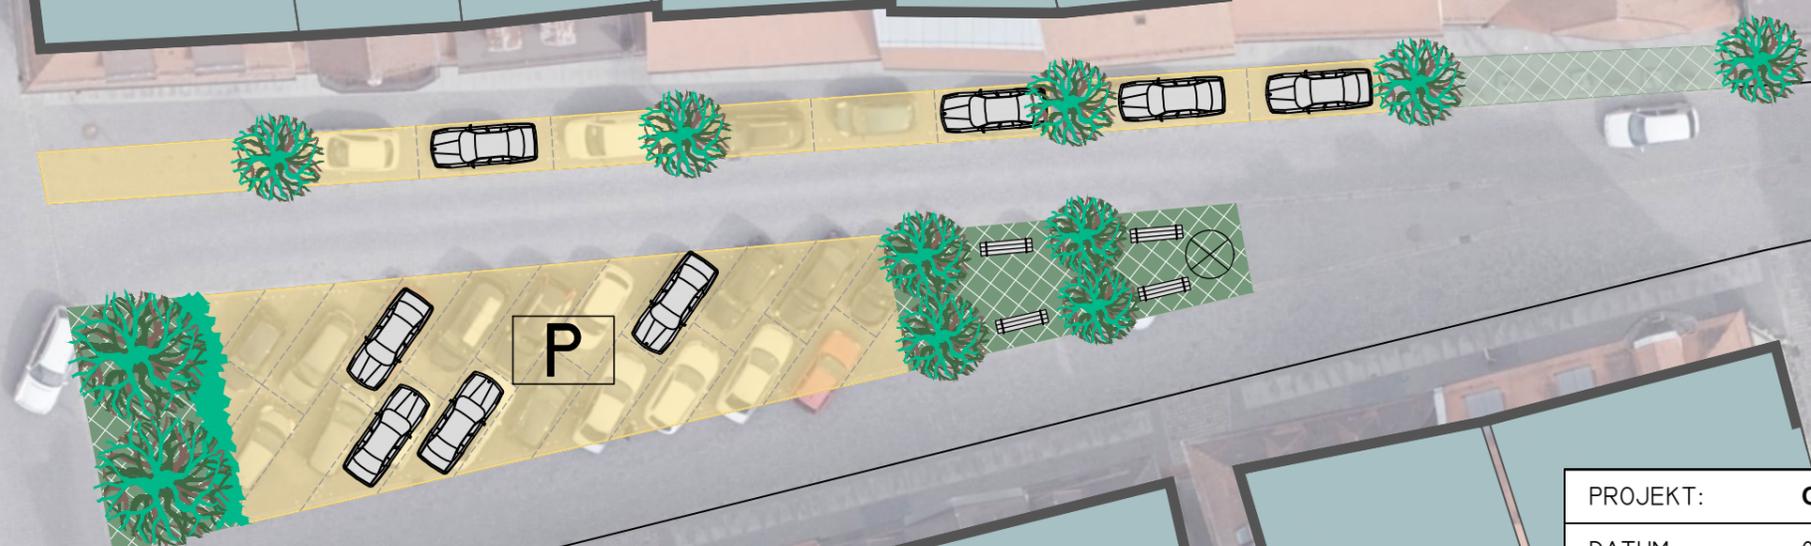

PROJEKT:	Gestaltungskonzept Obere Georgenstraße		
DATUM:	09.06.2021	BEARBEITET:	T. BLANK
MABSTAB:	UNMAßSTÄBLICH / A3		
	STADT AMBERG REFERAT FÜR STADTENTWICKLUNG UND BAUEN STADTPLANUNGSAMT STEINHOFASSE 2 92224 AMBERG		