


LEGENDE:

-  Parkgarage / Parkdeck
-  Parkplatzanlage
-  Parkplatz pro Quadrant
-  Fahrradabstellanlage
-  Kräderabstellanlage

(Stand der Erhebung: März 2021)

Gesamtanzahl Parkplätze Altstadt: 636
davon 13 Parkplätze für Behinderte

Gesamtanzahl Fahrradbügel Altstadt: 91

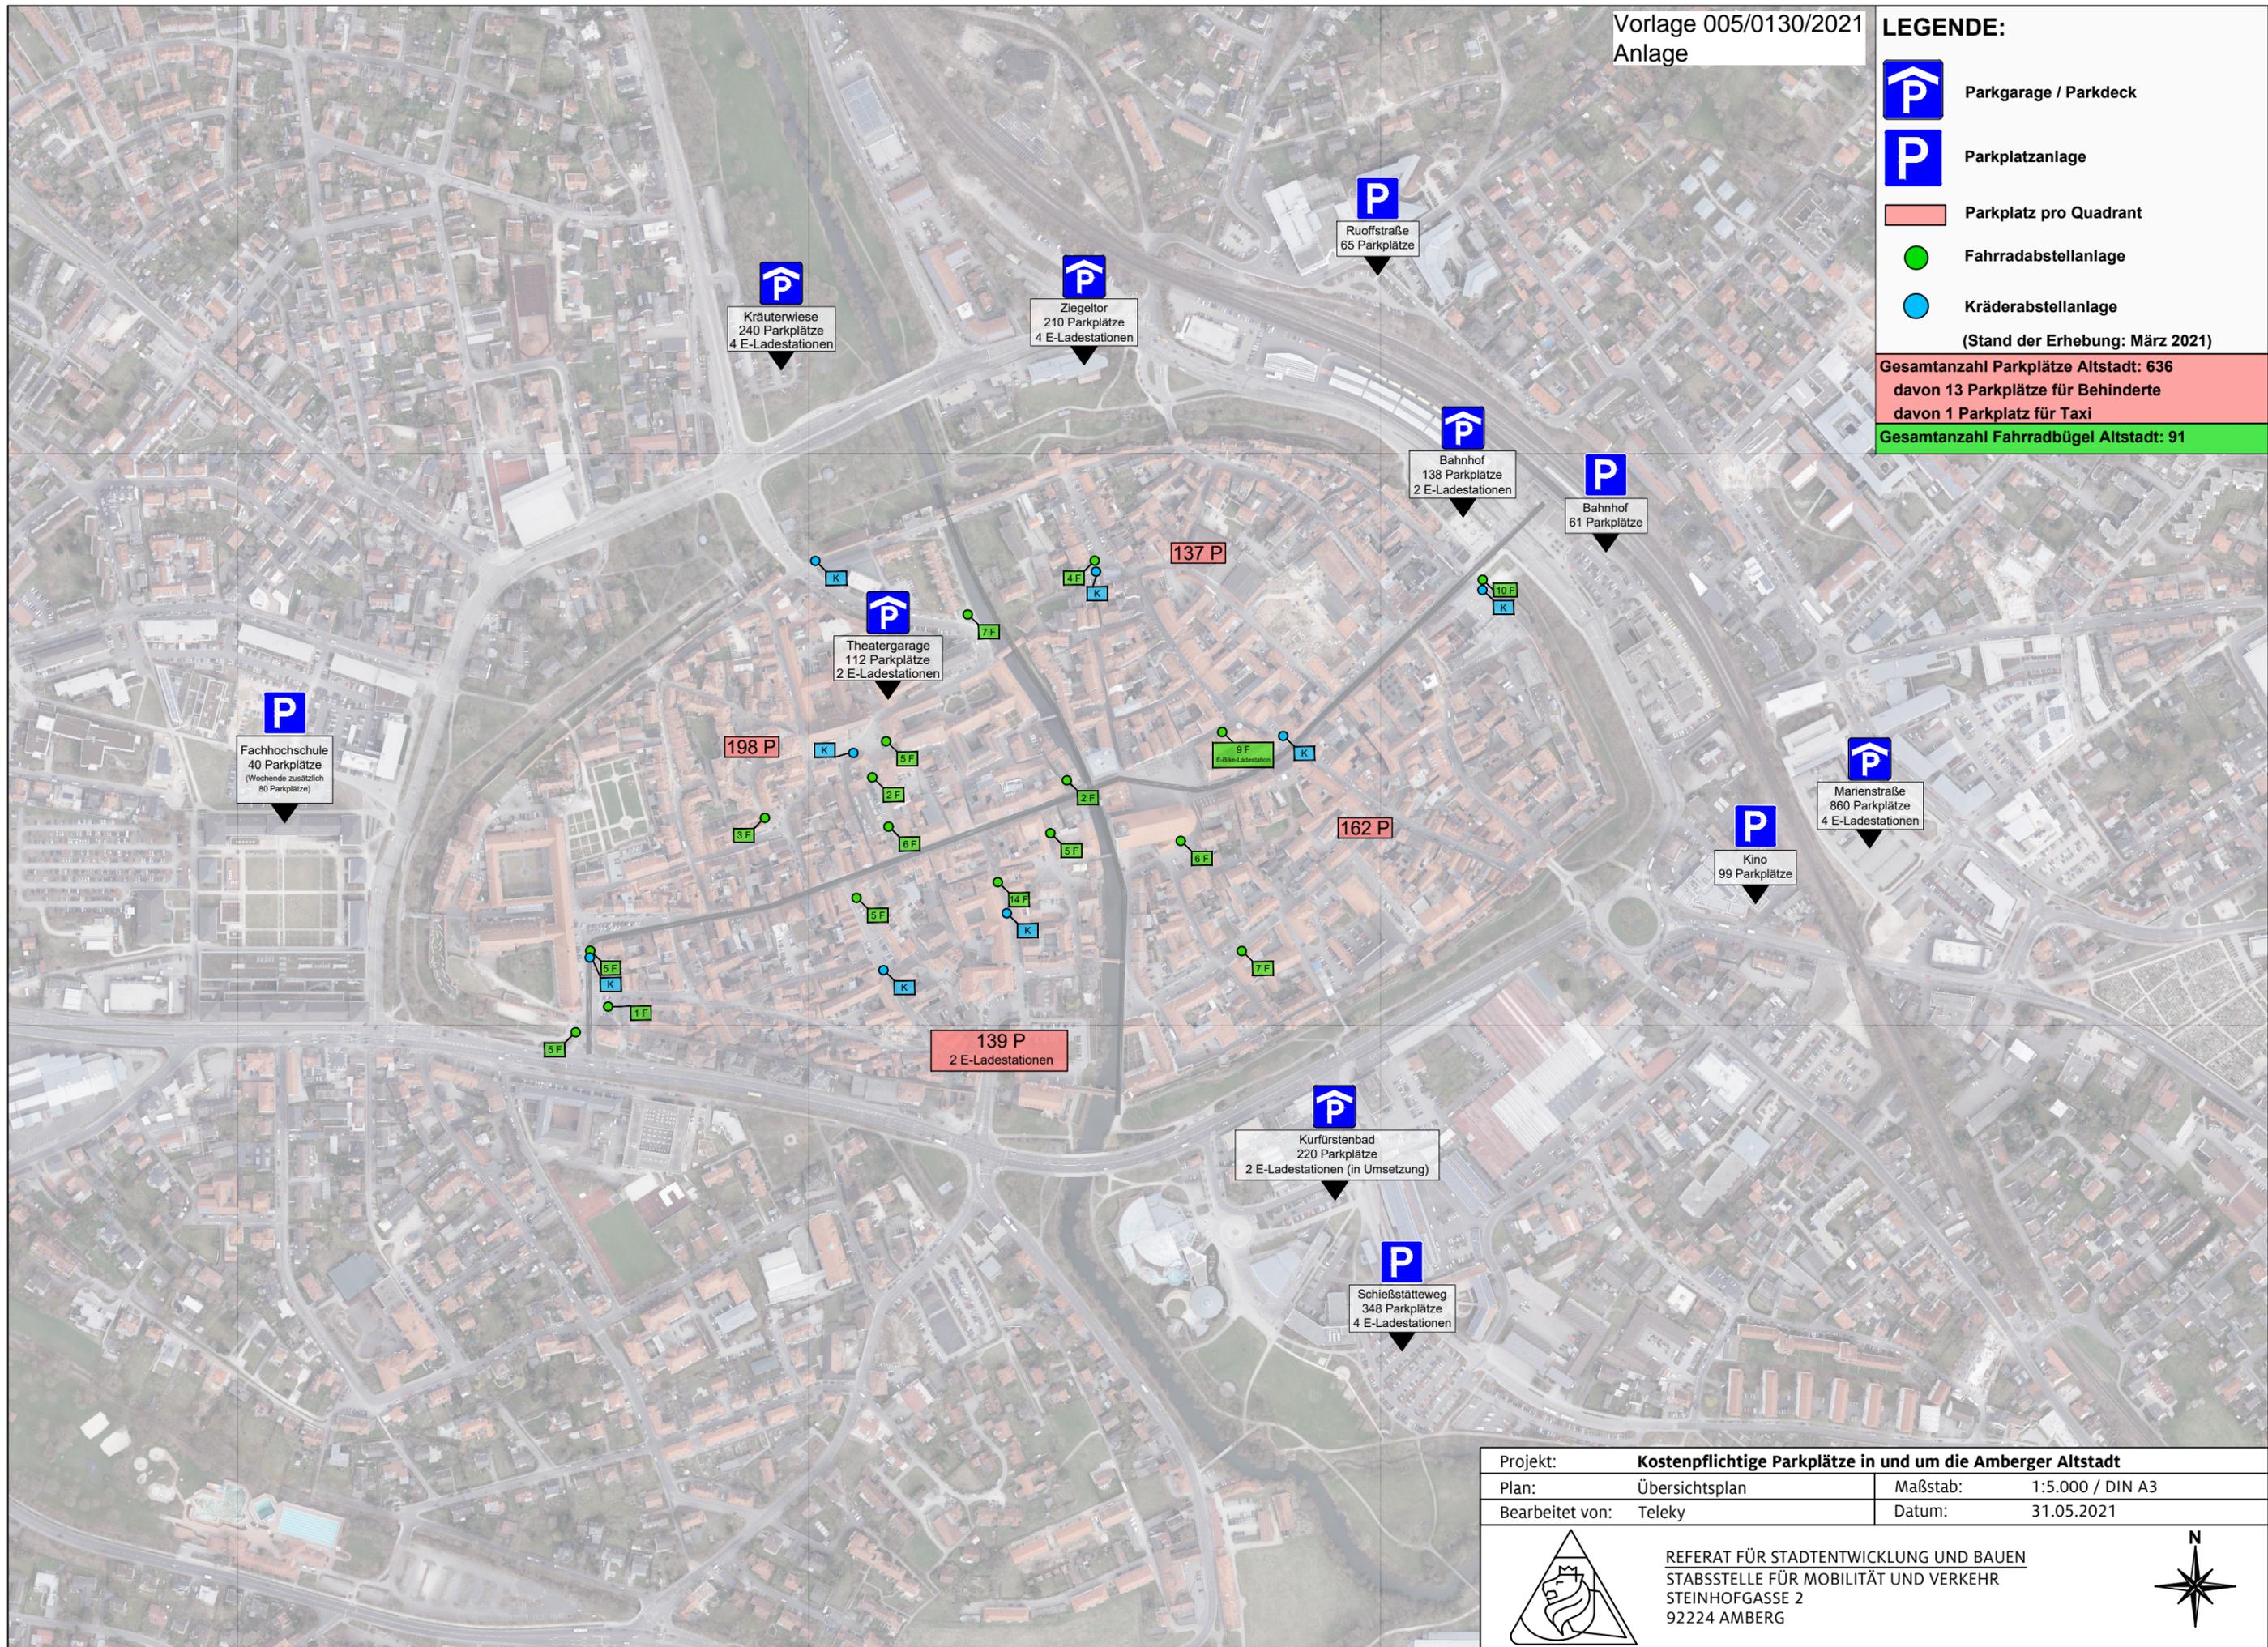

Projekt:	Kostenpflichtige Parkplätze in und um die Amberger Altstadt	
Plan:	Übersichtsplan	Maßstab: 1:5.000 / DIN A3
Bearbeitet von:	Teley	Datum: 31.05.2021



REFERAT FÜR STADTENTWICKLUNG UND BAUEN
STABSSTELLE FÜR MOBILITÄT UND VERKEHR
STEINHOFGASSE 2
92224 AMBERG

