


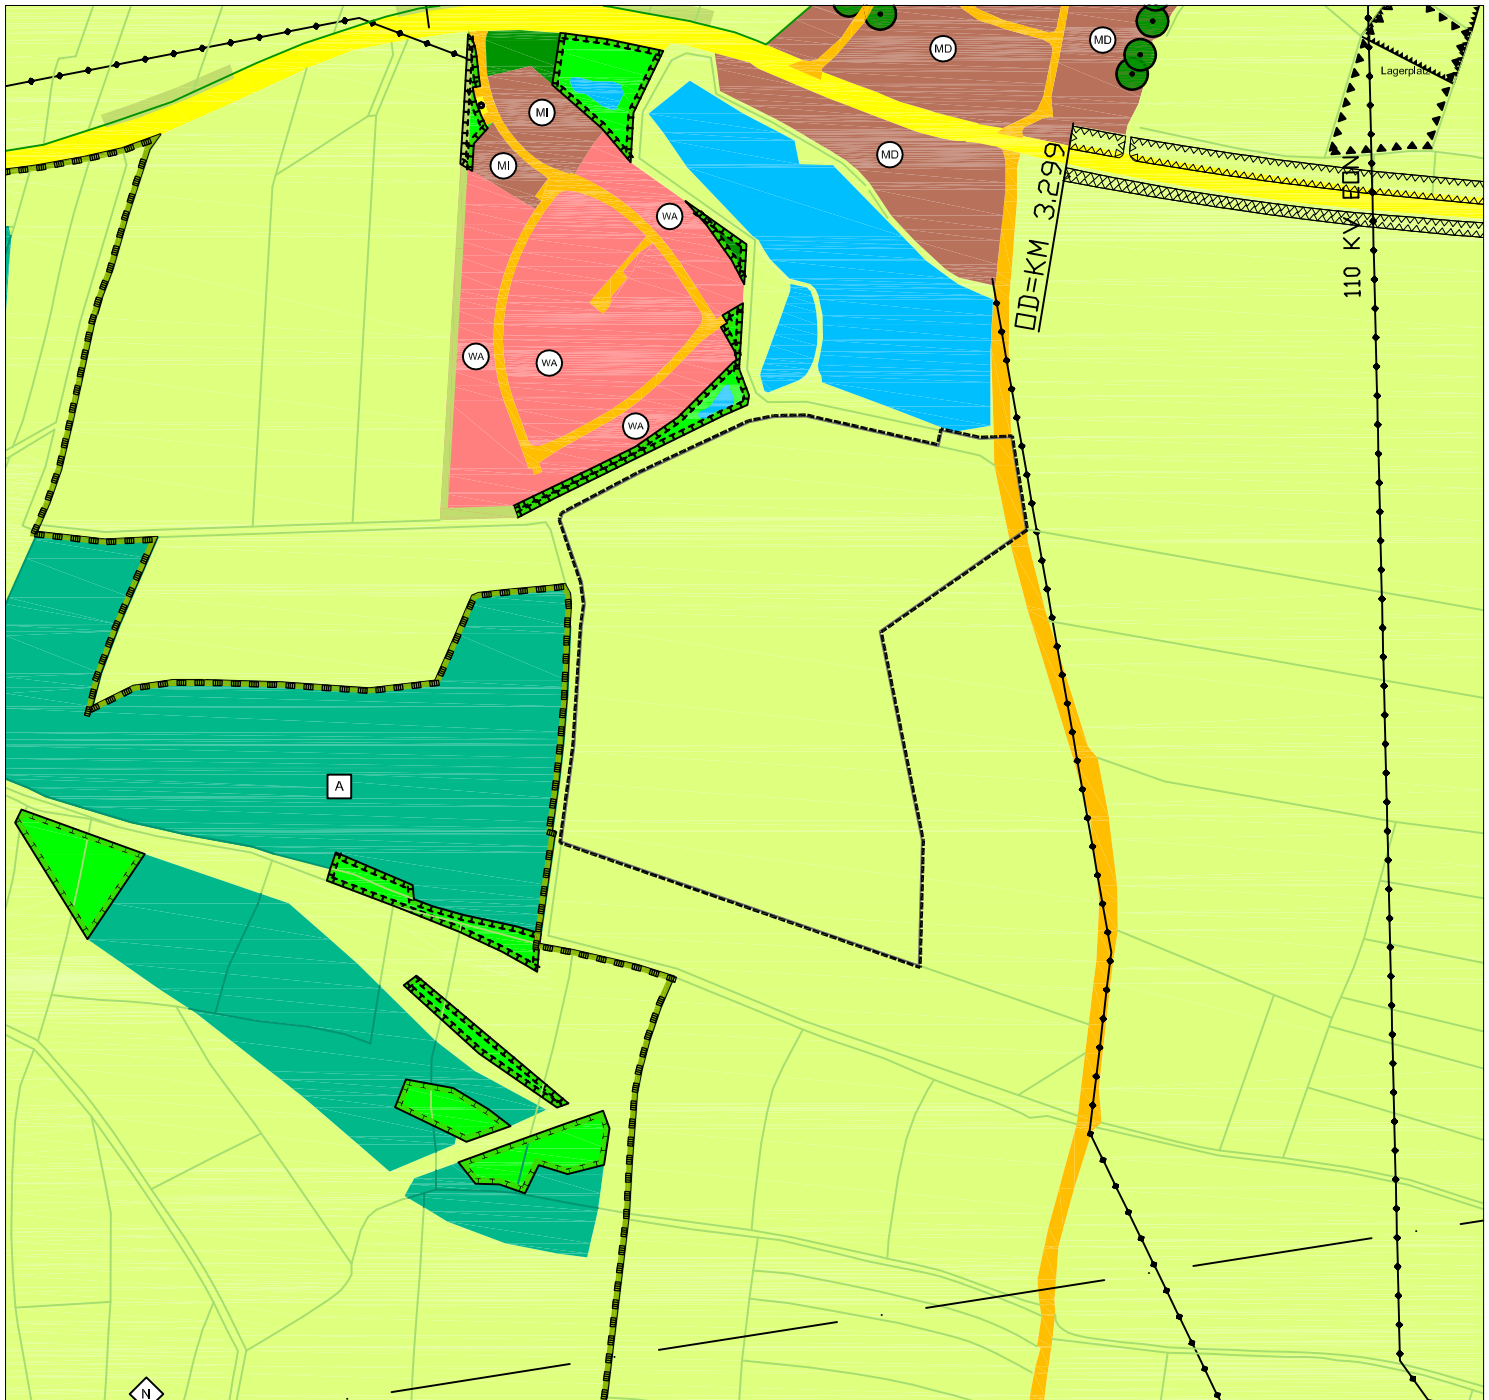


M= 1:5000

Referat für Stadtentwicklung und Bauen
Stabsstelle Flächennutzungsplan, überörtliche Planung



Legende:

-  Geltungsbereich der 146. Änderung
-  Fläche für die Landwirtschaft (§ 5 Abs. 2 Nr. 9 und Abs. 4 BauGB)
-  Straßenverkehrsflächen