


Sanierungsgebiet Altstadt nach Erweiterung um das aufgehobene Sanierungsgebiet K

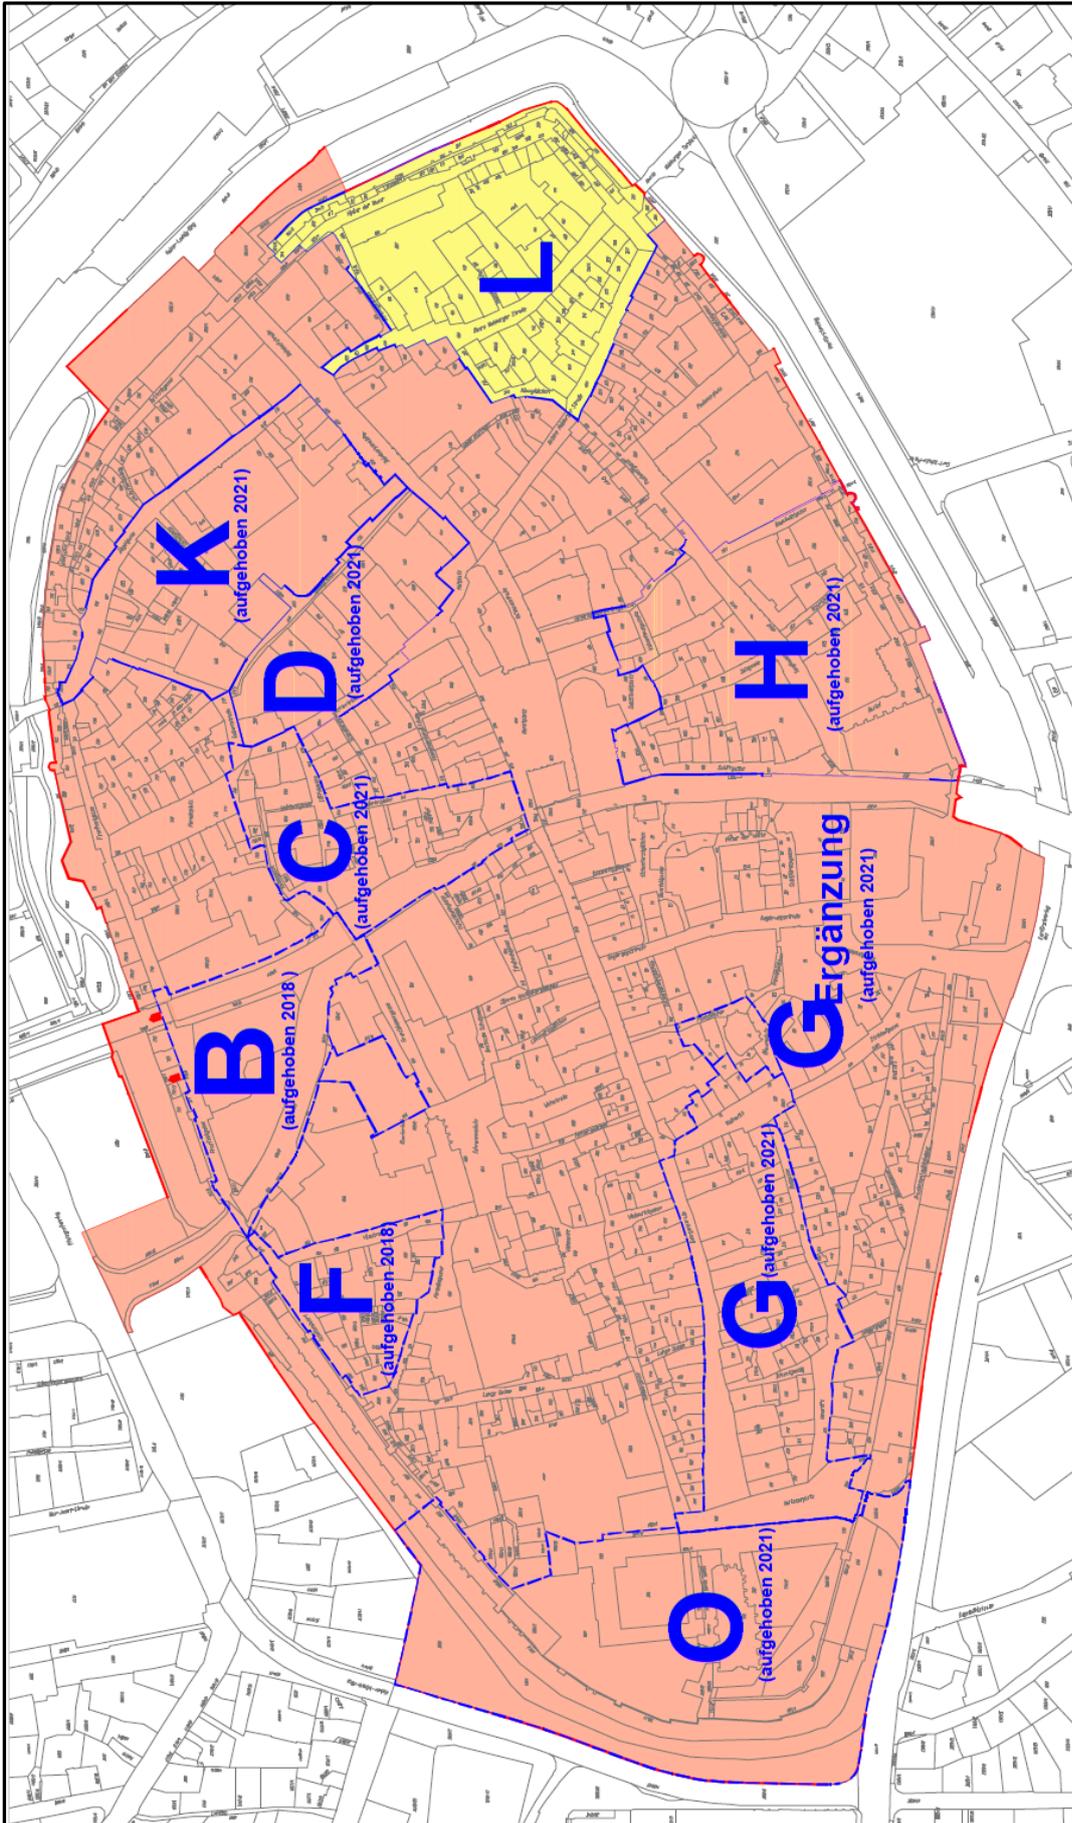

Lageplan vom 13.10.2021