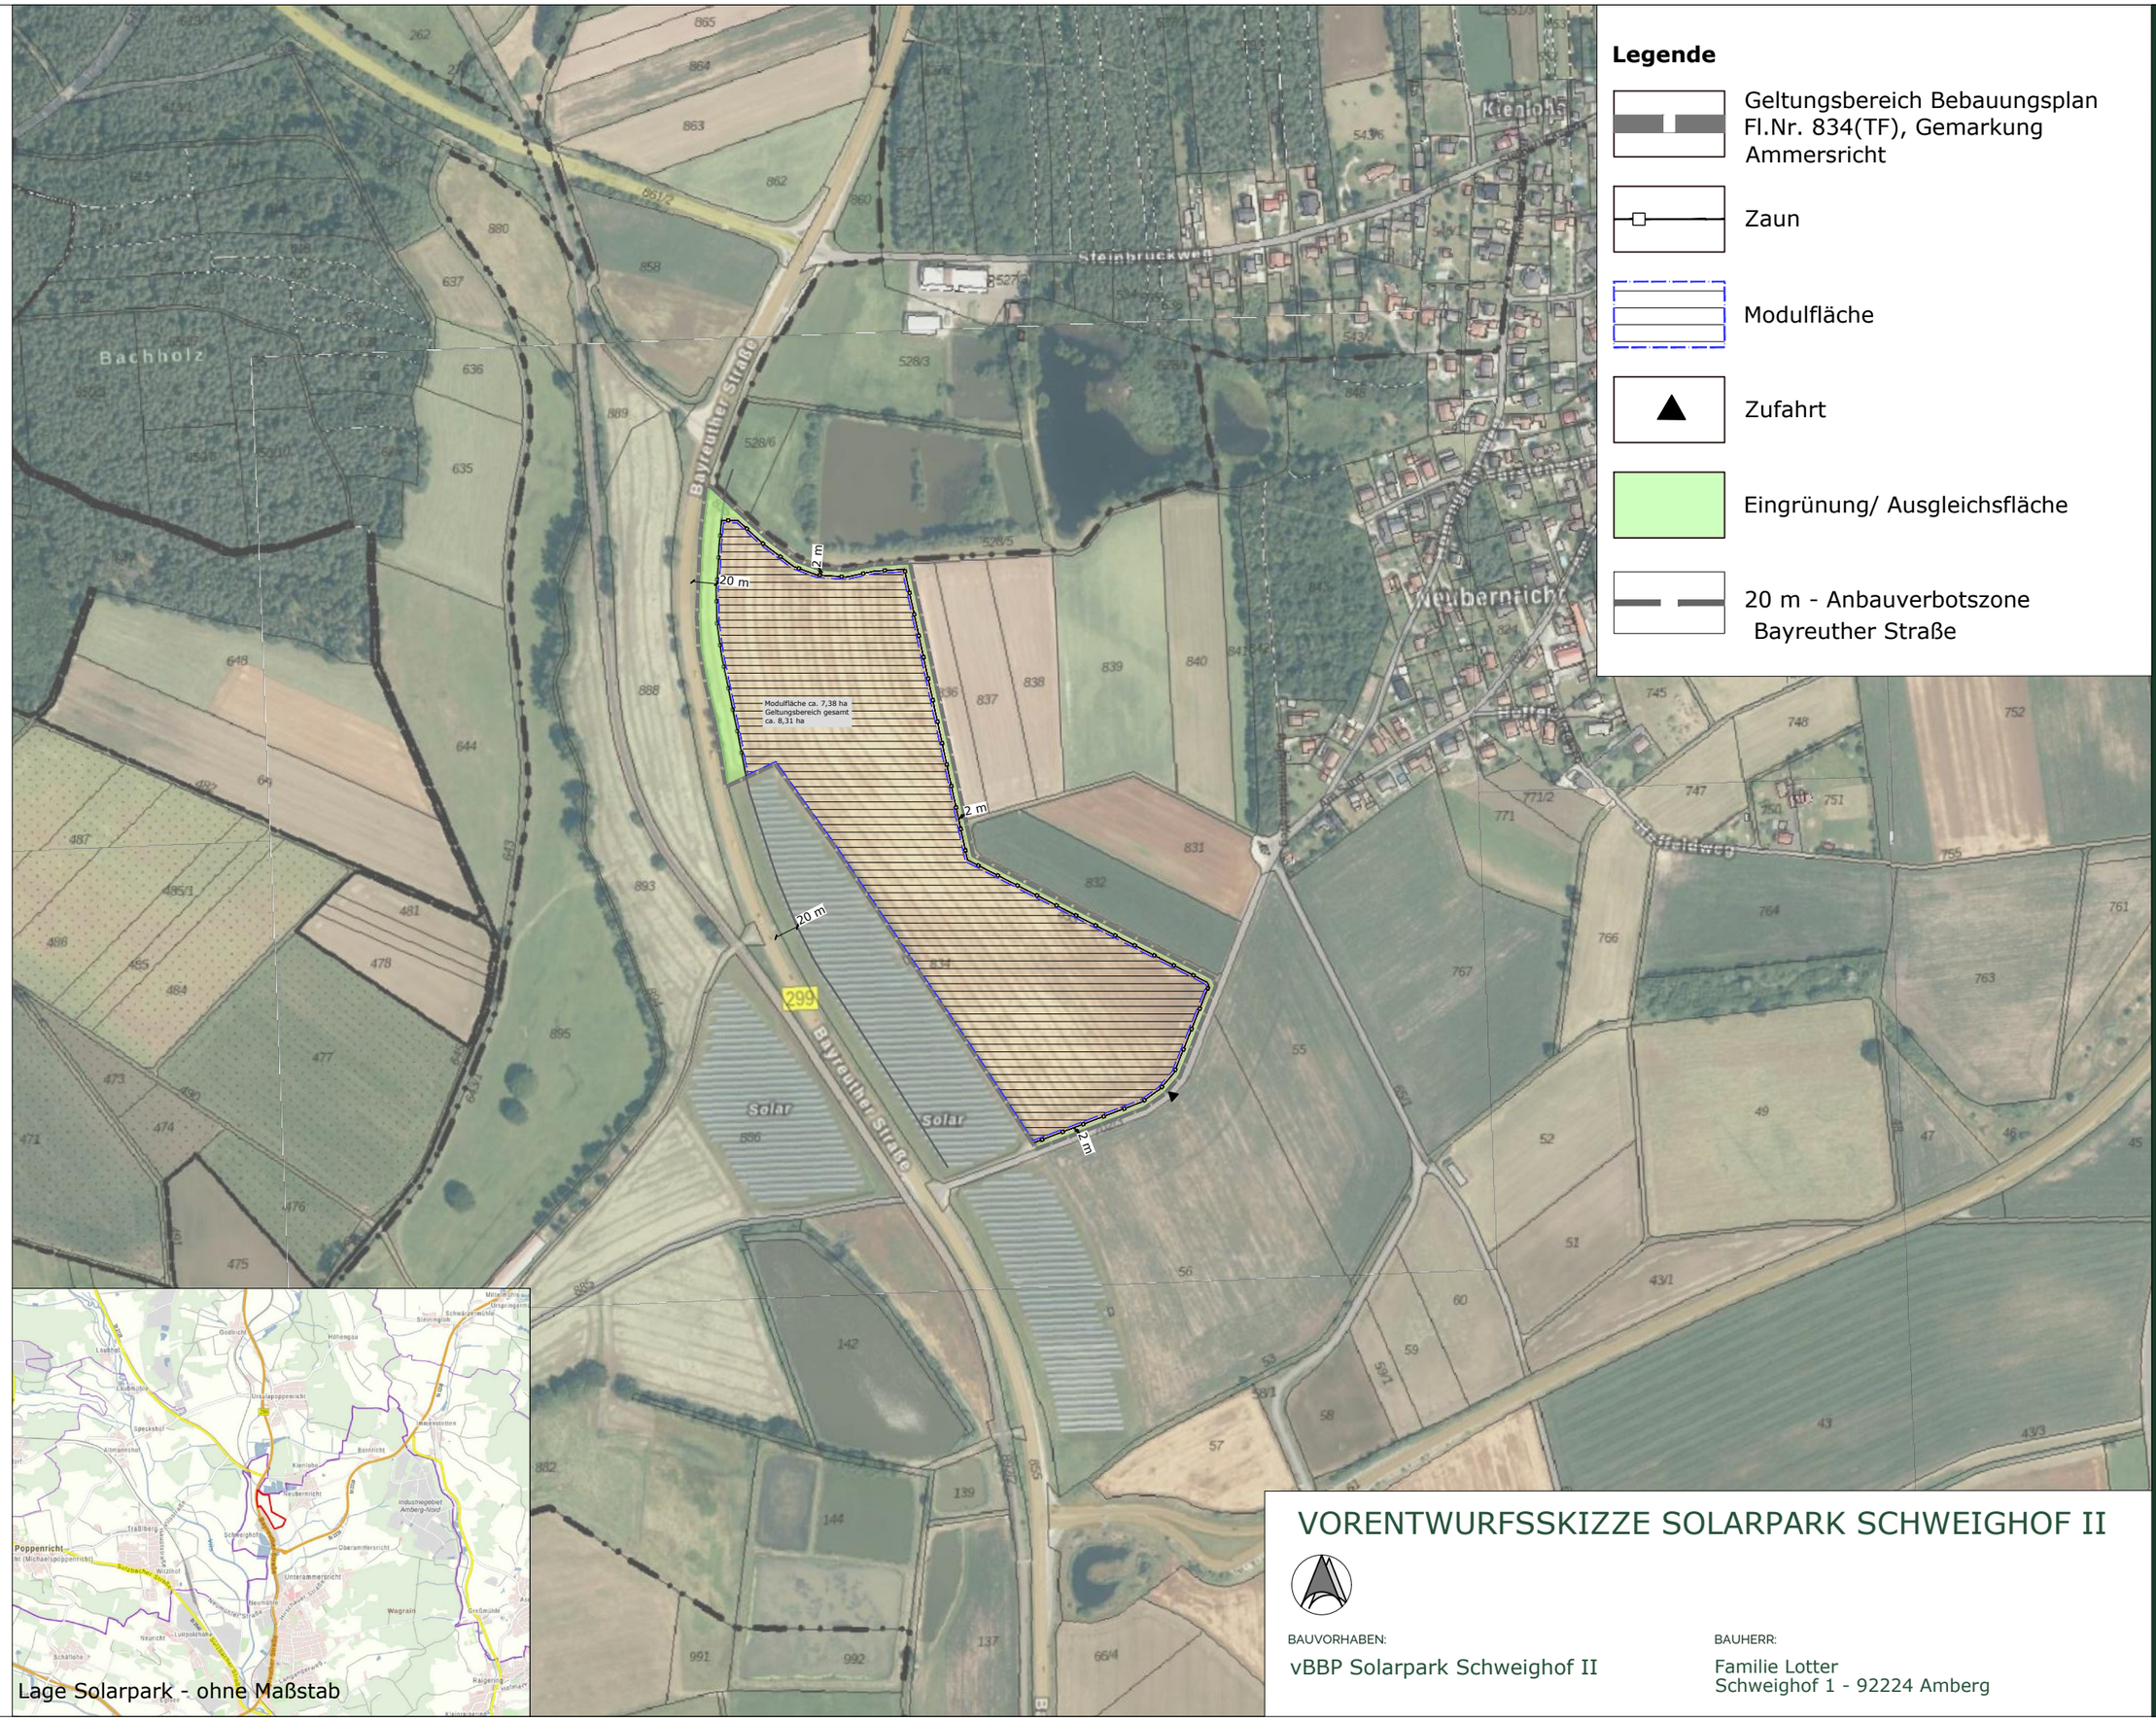

NEIDL + NEIDL
Landschaftsarchitekten und Stadtplaner

1067-PV Schweighof Vorentwurf 04052022.dwg

VORENTWURFSSKIZZE SOLARPARK SCHWEIGHOF II

DATUM:
04.05.2022

MASSSTAB:
1 : 5.000

BAUVORHABEN:
vBBP Solarpark Schweighof II

BAUHERR:
Familie Lotter
Schweighof 1 - 92224 Amberg