



Vermessungsamt Amberg

Kirchensteig 1
92224 Amberg

Auszug aus dem Liegenschaftskataster


Flurkarte 1 : 1000

Erstellt am 23.01.2014

Flurstück: 1942/3
Gemarkung: Gärmersdorf

Gemeinde: Amberg
Kreis: Amberg
Regierungsbezirk: Oberpfalz

5480297

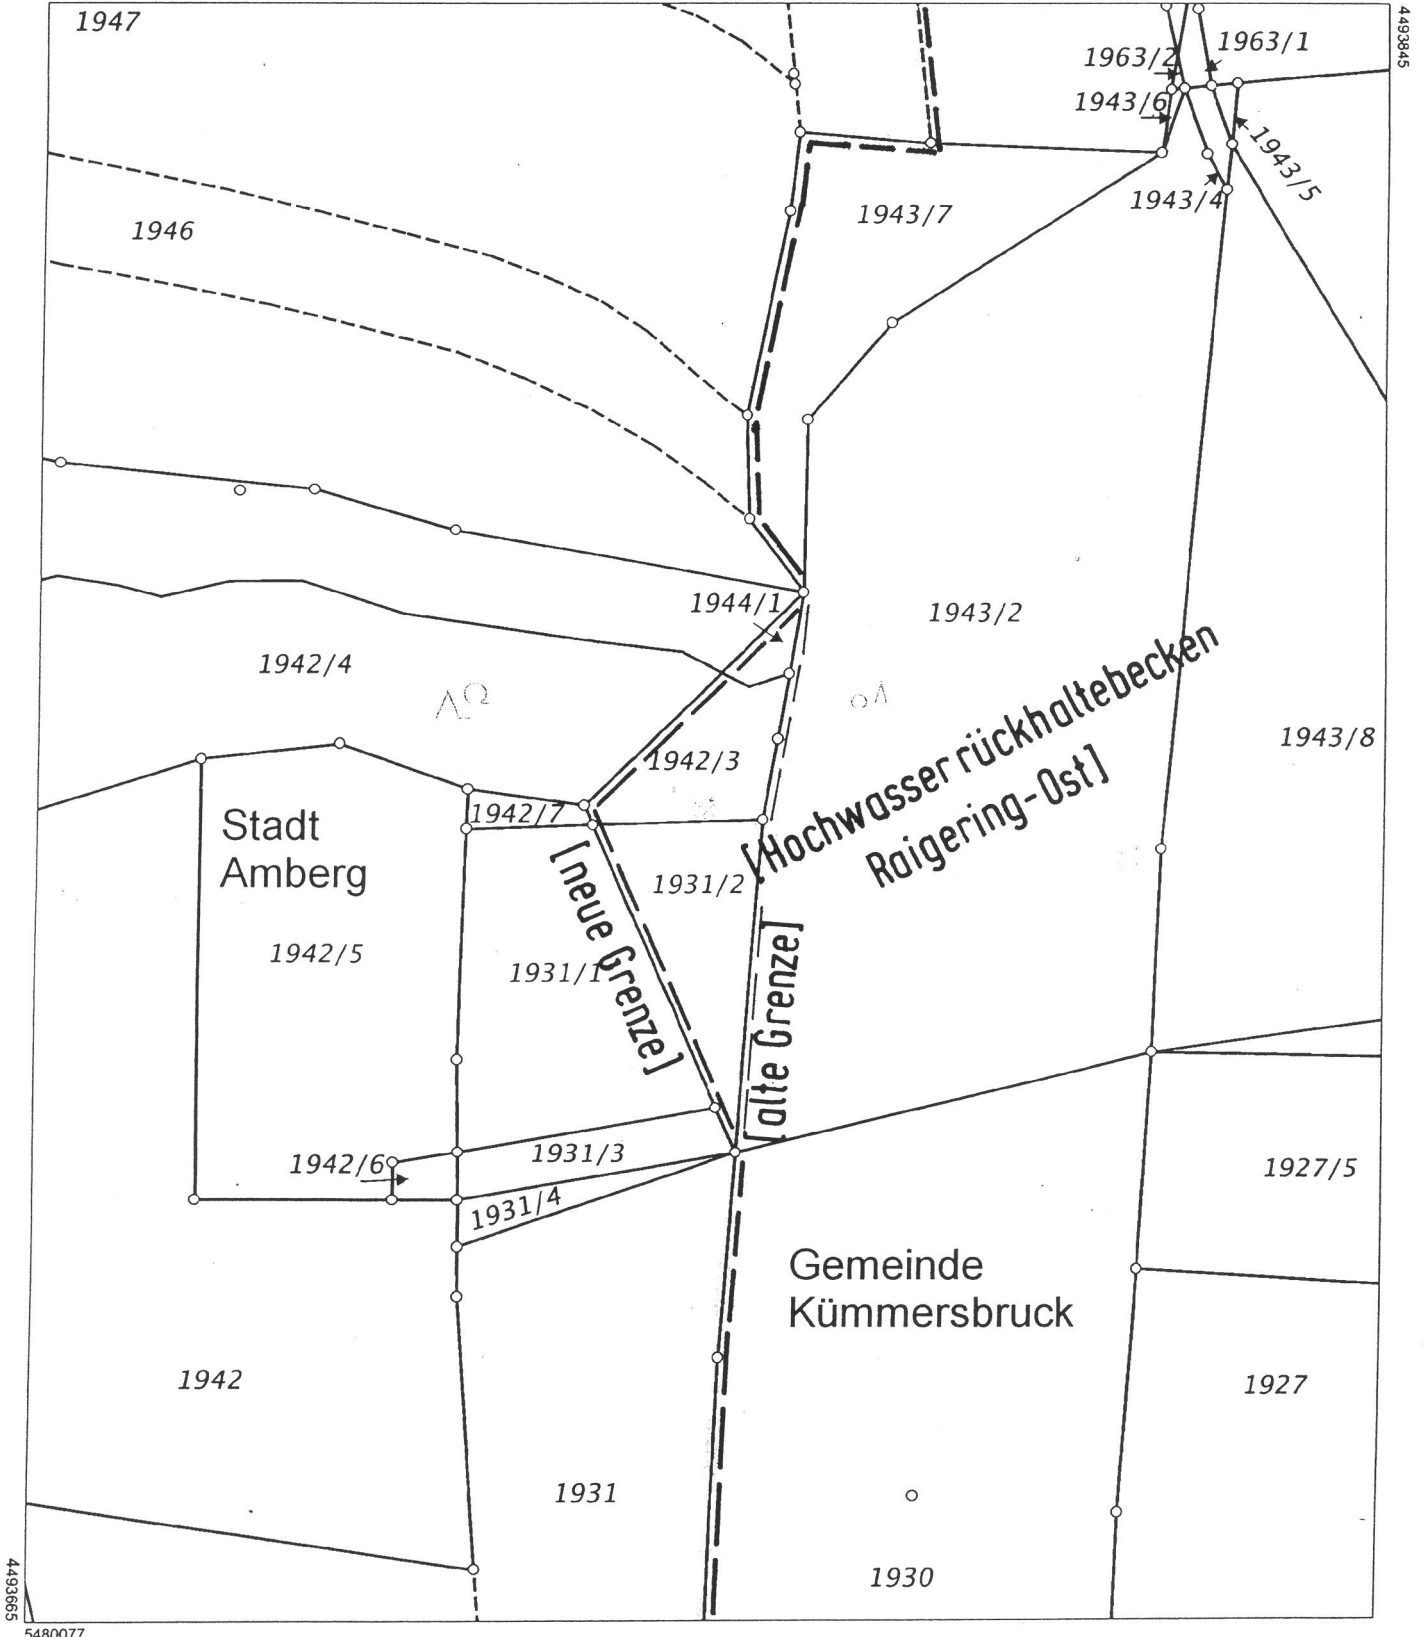

Maßstab 1:1000 Meter