


# Ausschnitt aus dem rechtswirksamen Flächennutzungs- und Landschaftsplan der Stadt Amberg ( zuletzt geändert mit Wirkung vom 01.08.2014 )

Norden


M= 1:5000

Referat für Stadtentwicklung und Bauen  
Stadtentwicklungsamt      Sachgebiet Stadtplanung

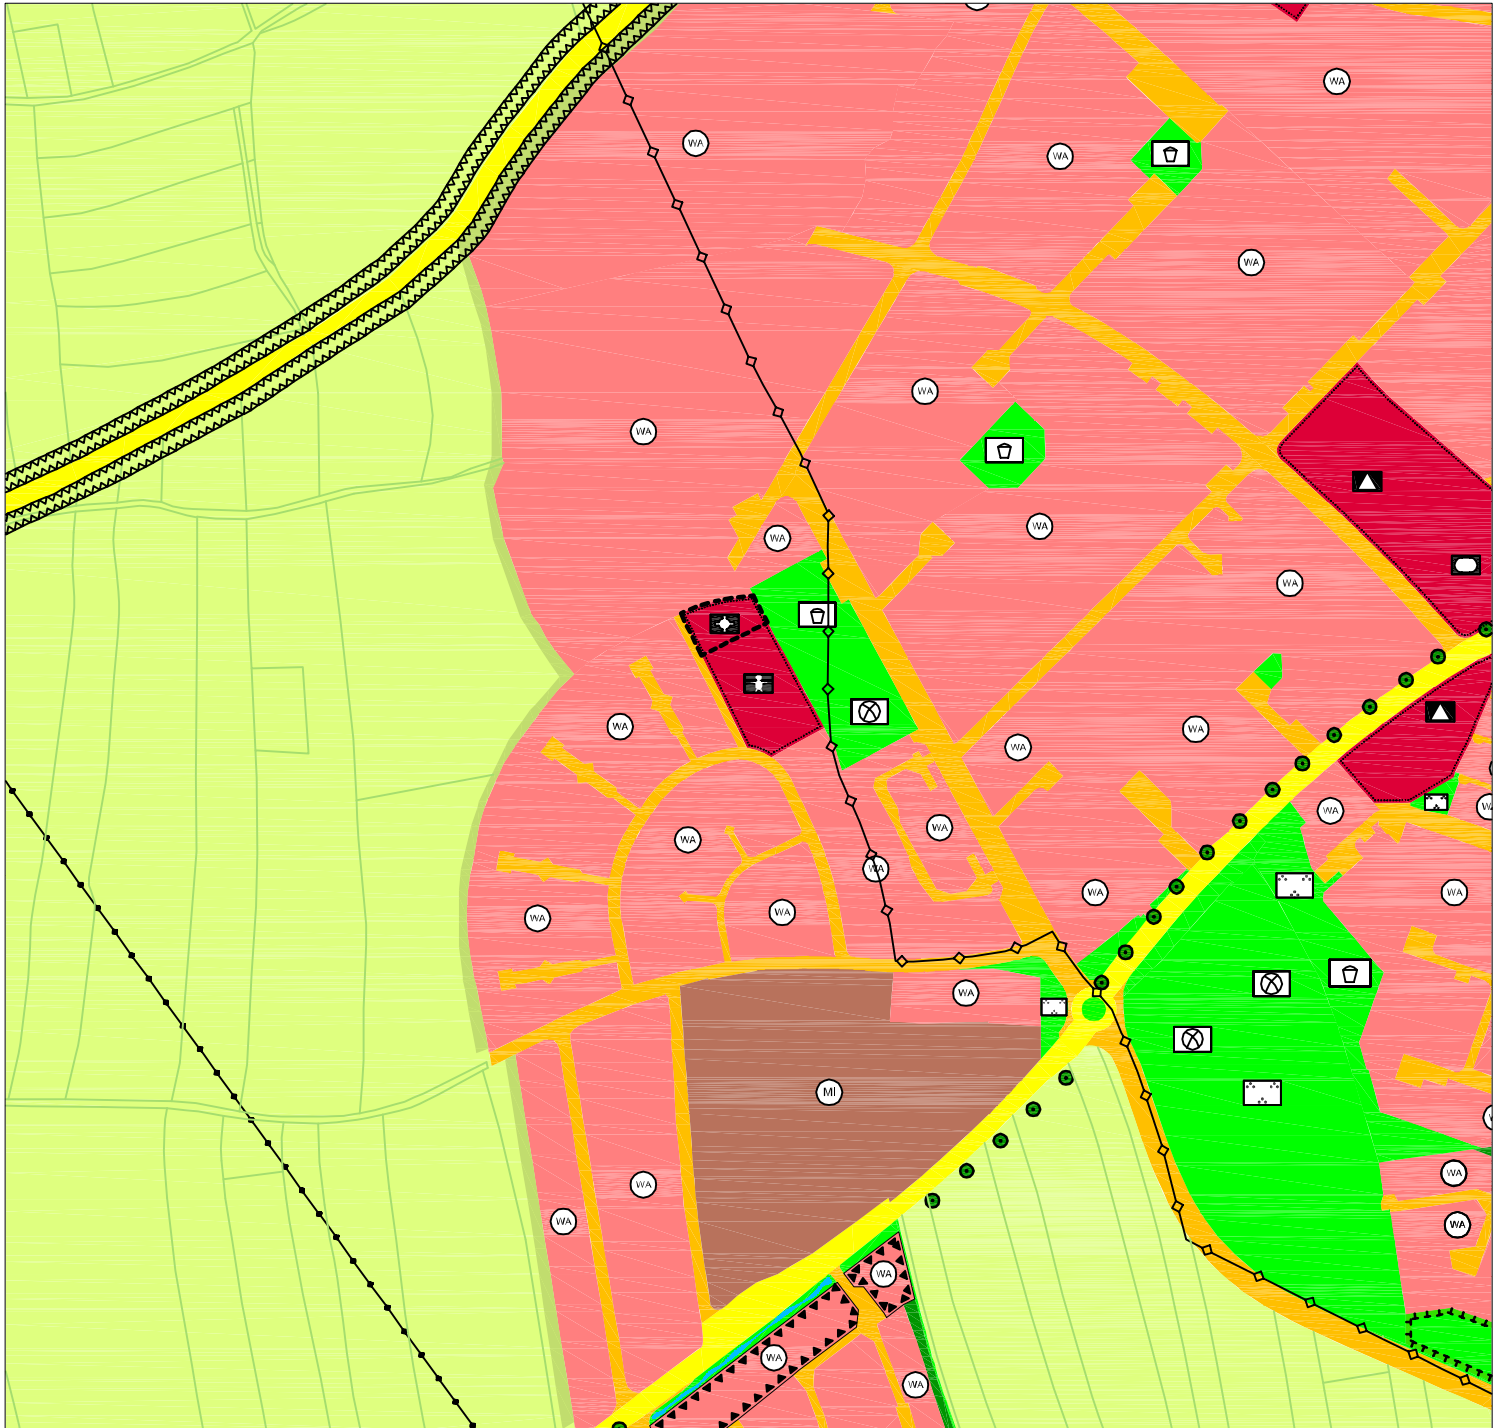

## Legende:

----- Geltungsbereich der 118. Berichtigung

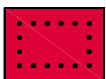

Gemeinbedarfsfläche



Kirchen und kirchlichen Zwecken  
dienende Gebäude und Einrichtungen