


# 118. Berichtigung des rechtswirksamen Flächennutzungs- und Landschaftsplanes der Stadt Amberg in der Fassung vom 17.09.2014

Norden

M= 1:5000

Referat für Stadtentwicklung und Bauen  
Stadtentwicklungsamt Sachgebiet Stadtplanung

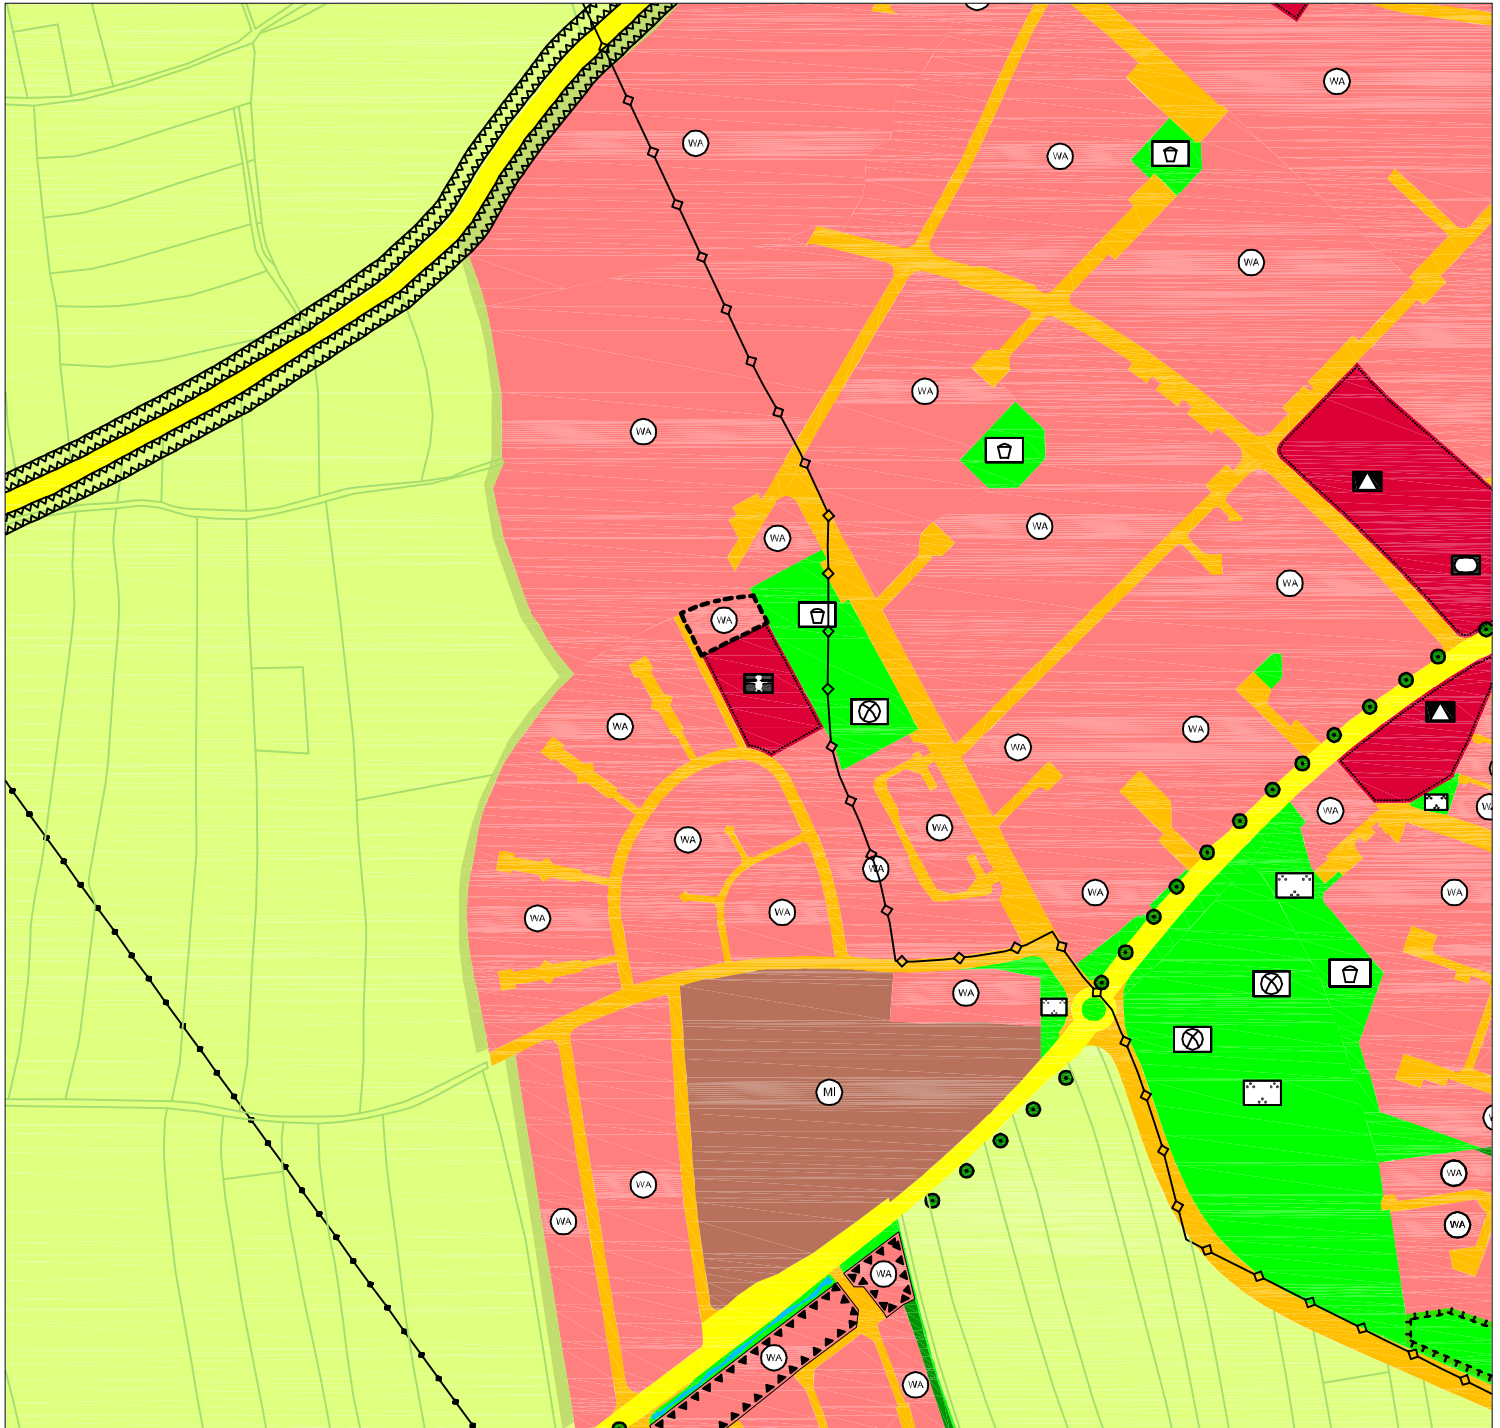

## Legende:

----- Geltungsbereich der 118. Berichtigung

 Allgemeines Wohngebiet (§ 4 BauNVO)