



Ausschnitt aus dem rechtswirksamen Flächennutzungs- und  
Landschaftsplan der Stadt Amberg,  
zuletzt geändert mit Wirkung vom 01.08.2014, M 1:2000

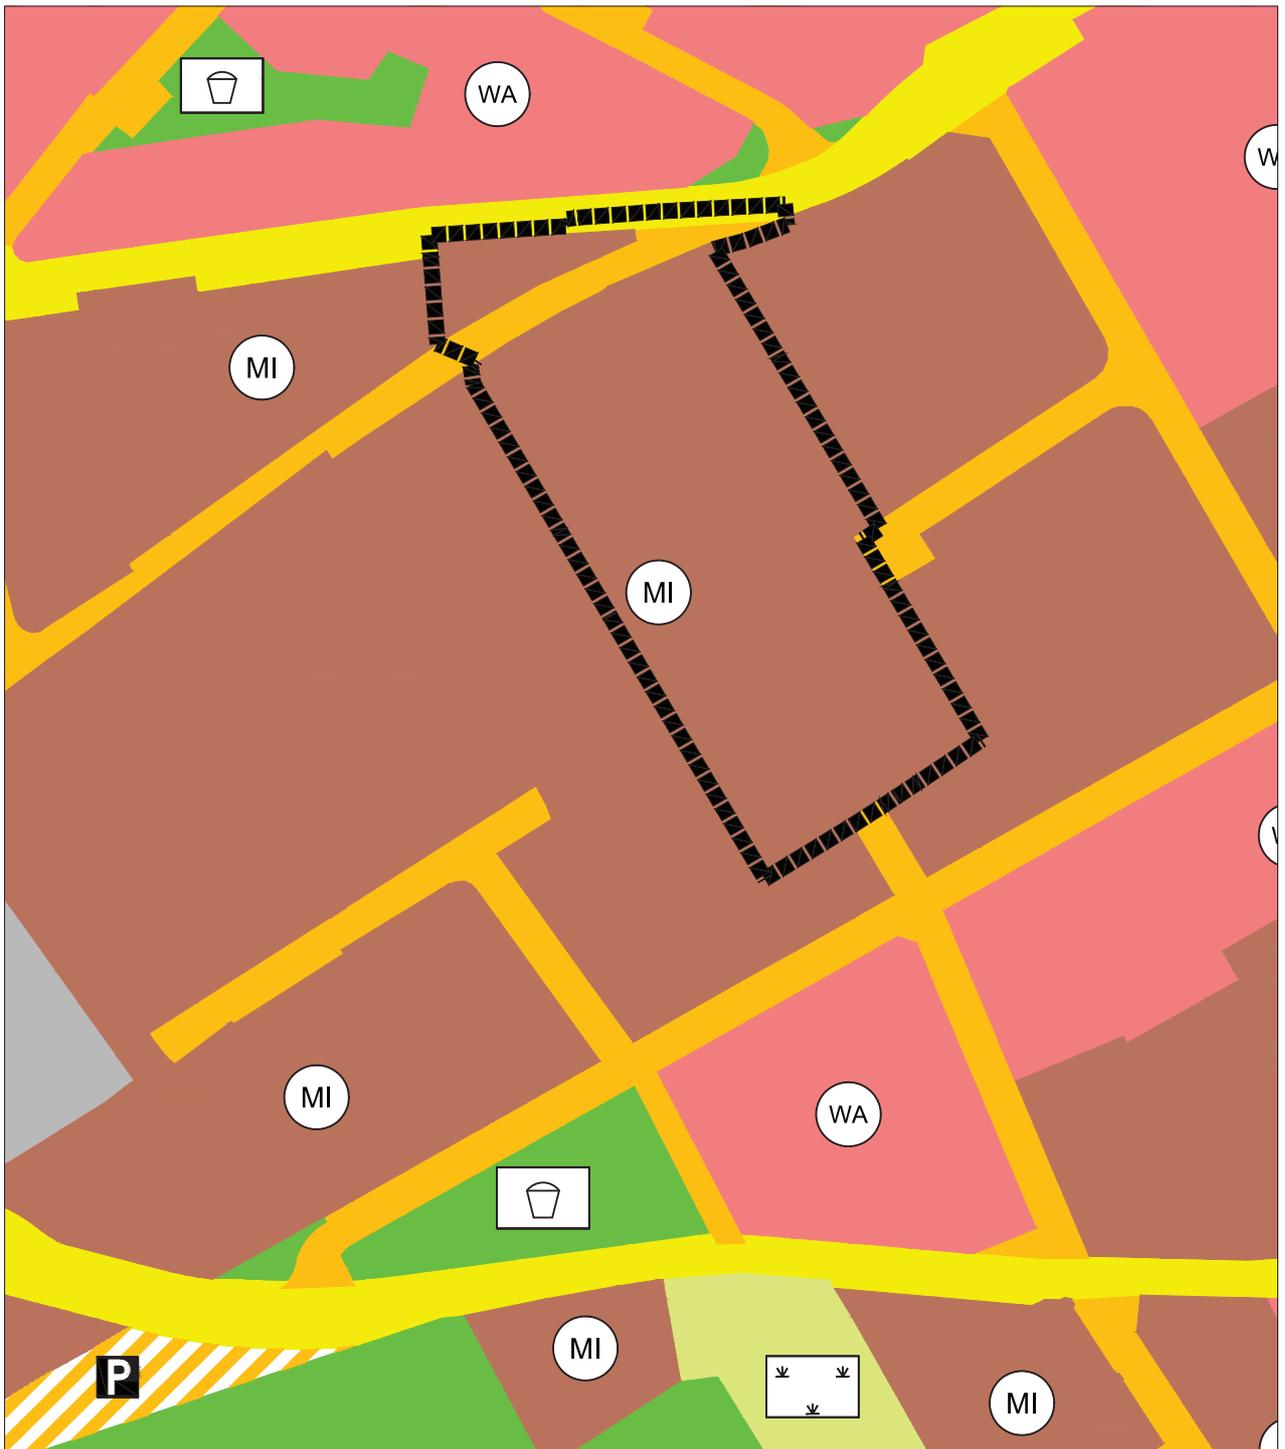



Entwurf der 107. Berichtigung  
des Flächennutzungs- und Landschaftsplans der Stadt Amberg  
Fassung vom 02.06.2014, M 1:2000

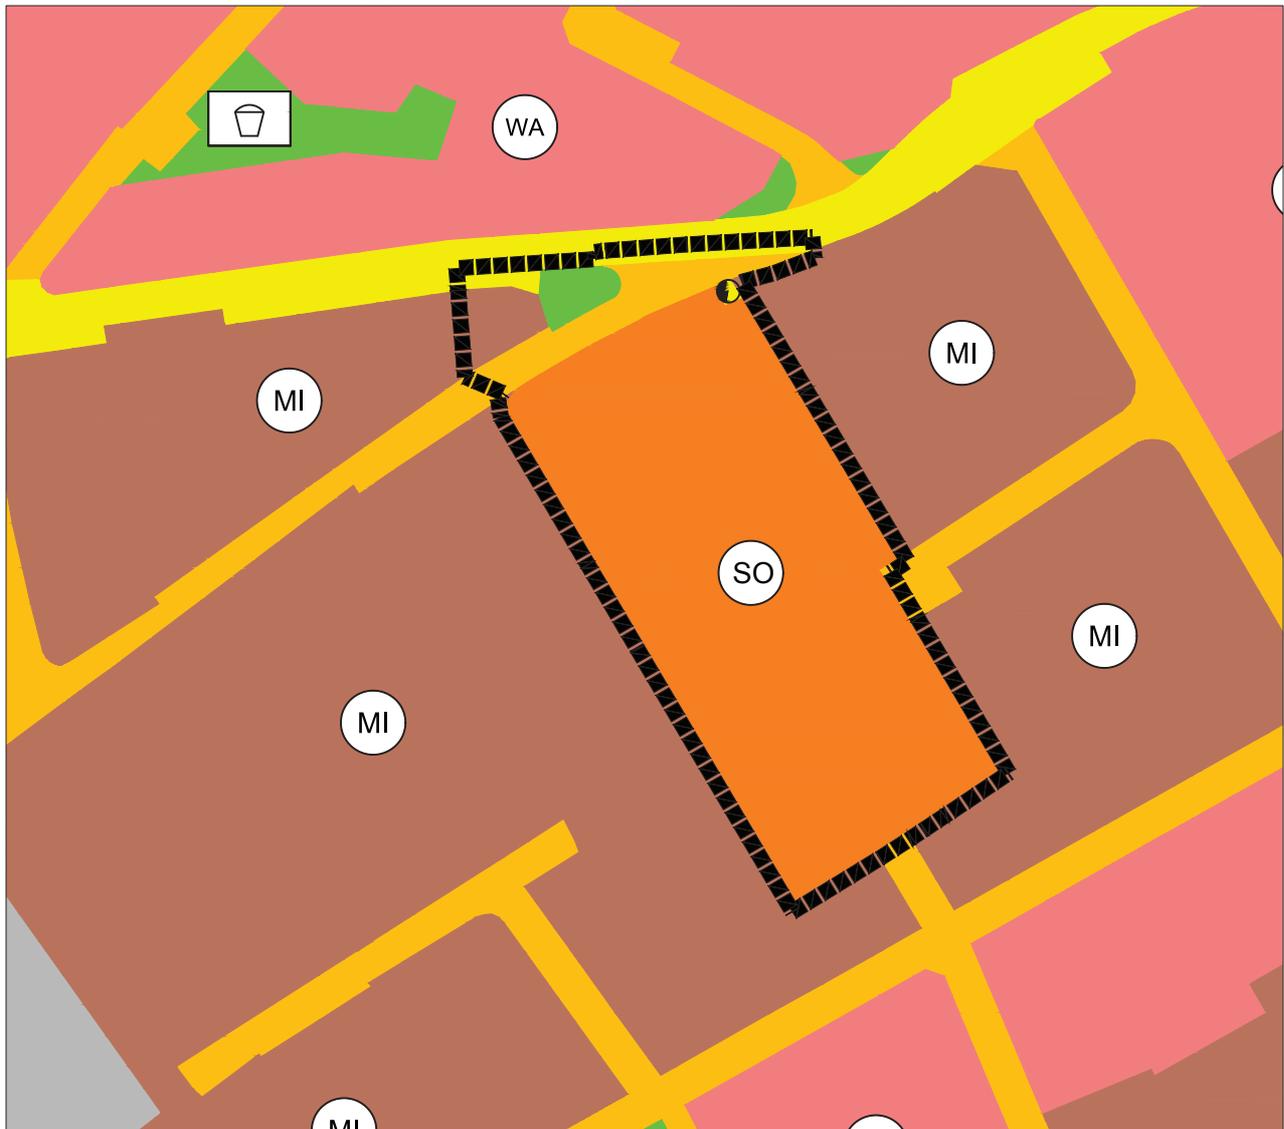

Straßenverkehrsfläche



Öffentliche Grünfläche  
(§ 5 Abs. 2 Nr.5 und Abs. 4 BauGB)



Sondergebiet für großflächigen  
Einzelhandel (§ 11 BauNVO)



Hauptstraßenverkehrsfläche



Mischgebiet (§ 6 BauNVO)



Versorgungsfläche Elektrizität  
(§ 5 Abs. 2 Nr. 4 und Abs.4 BauGB)