


Sanierung Wirtschaftsschule Amberg

DÖMGES ARCHITEKTEN AG

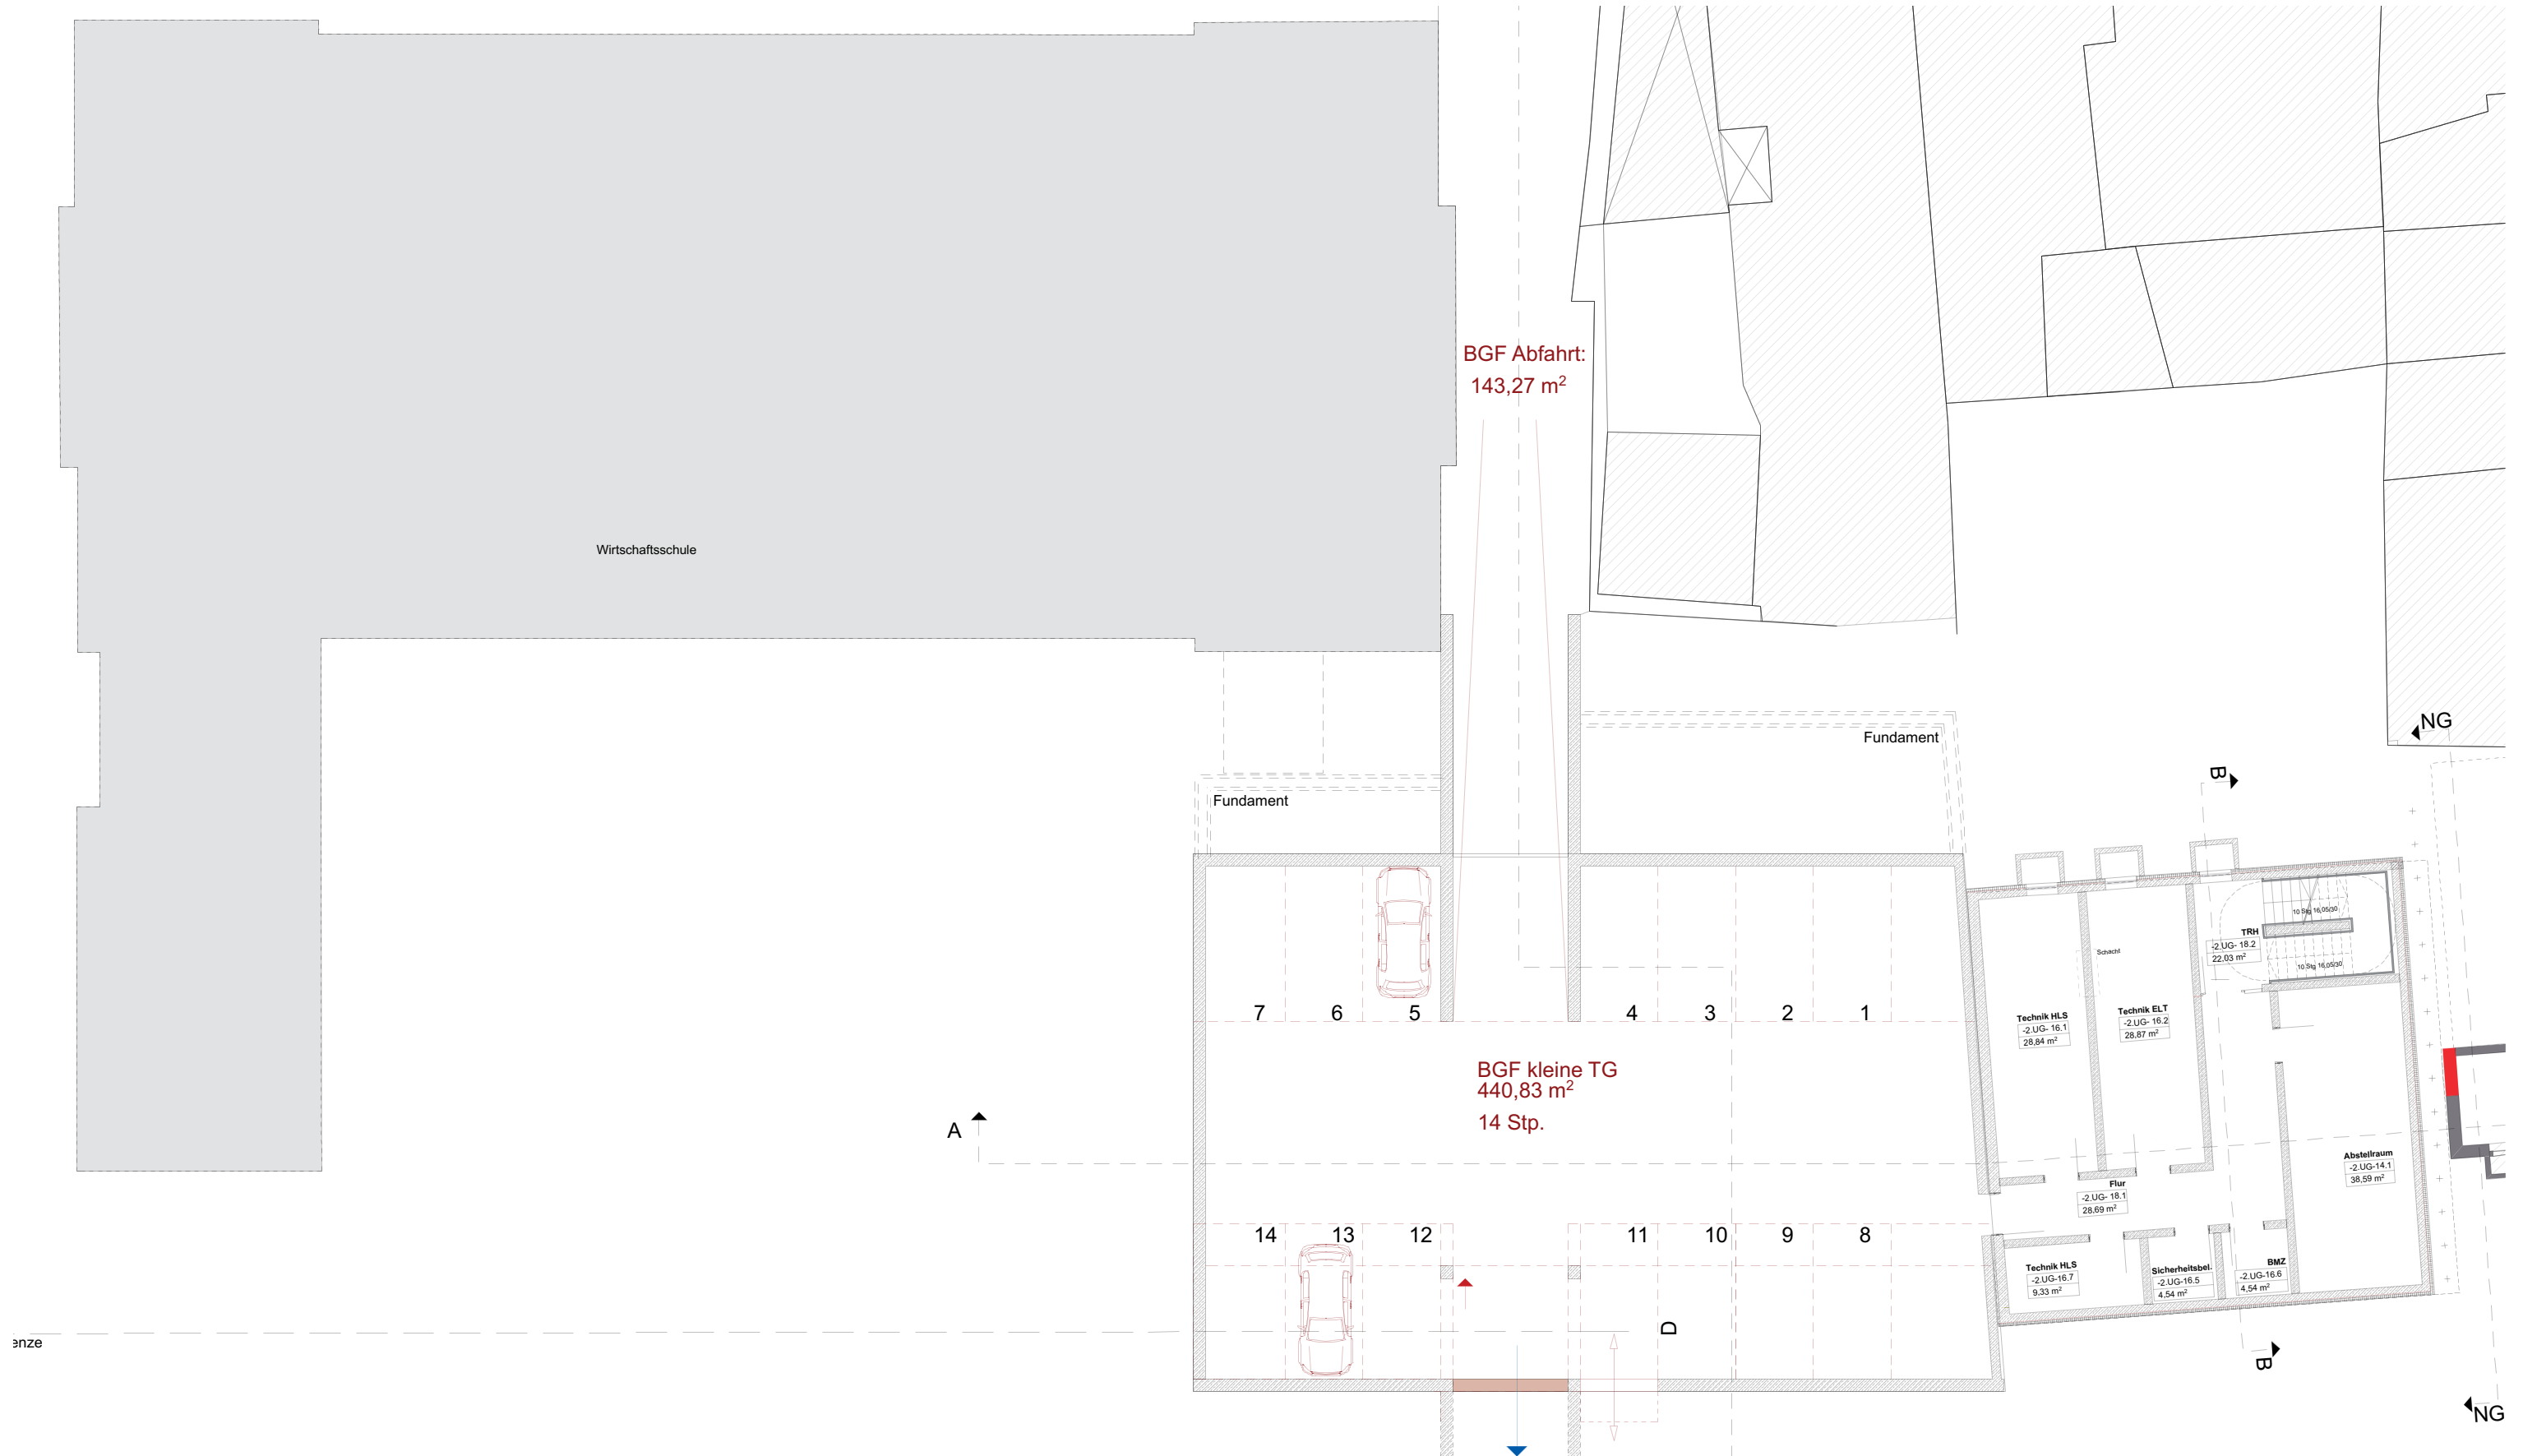

anze

1/200

Grundriss Tiefgarage klein

MASSSTAB

02.09.2014

PLANINHALT


STAND

-

-

Sanierung Wirtschaftsschule **Amberg**

DÖMGES ARCHITEKTEN AG

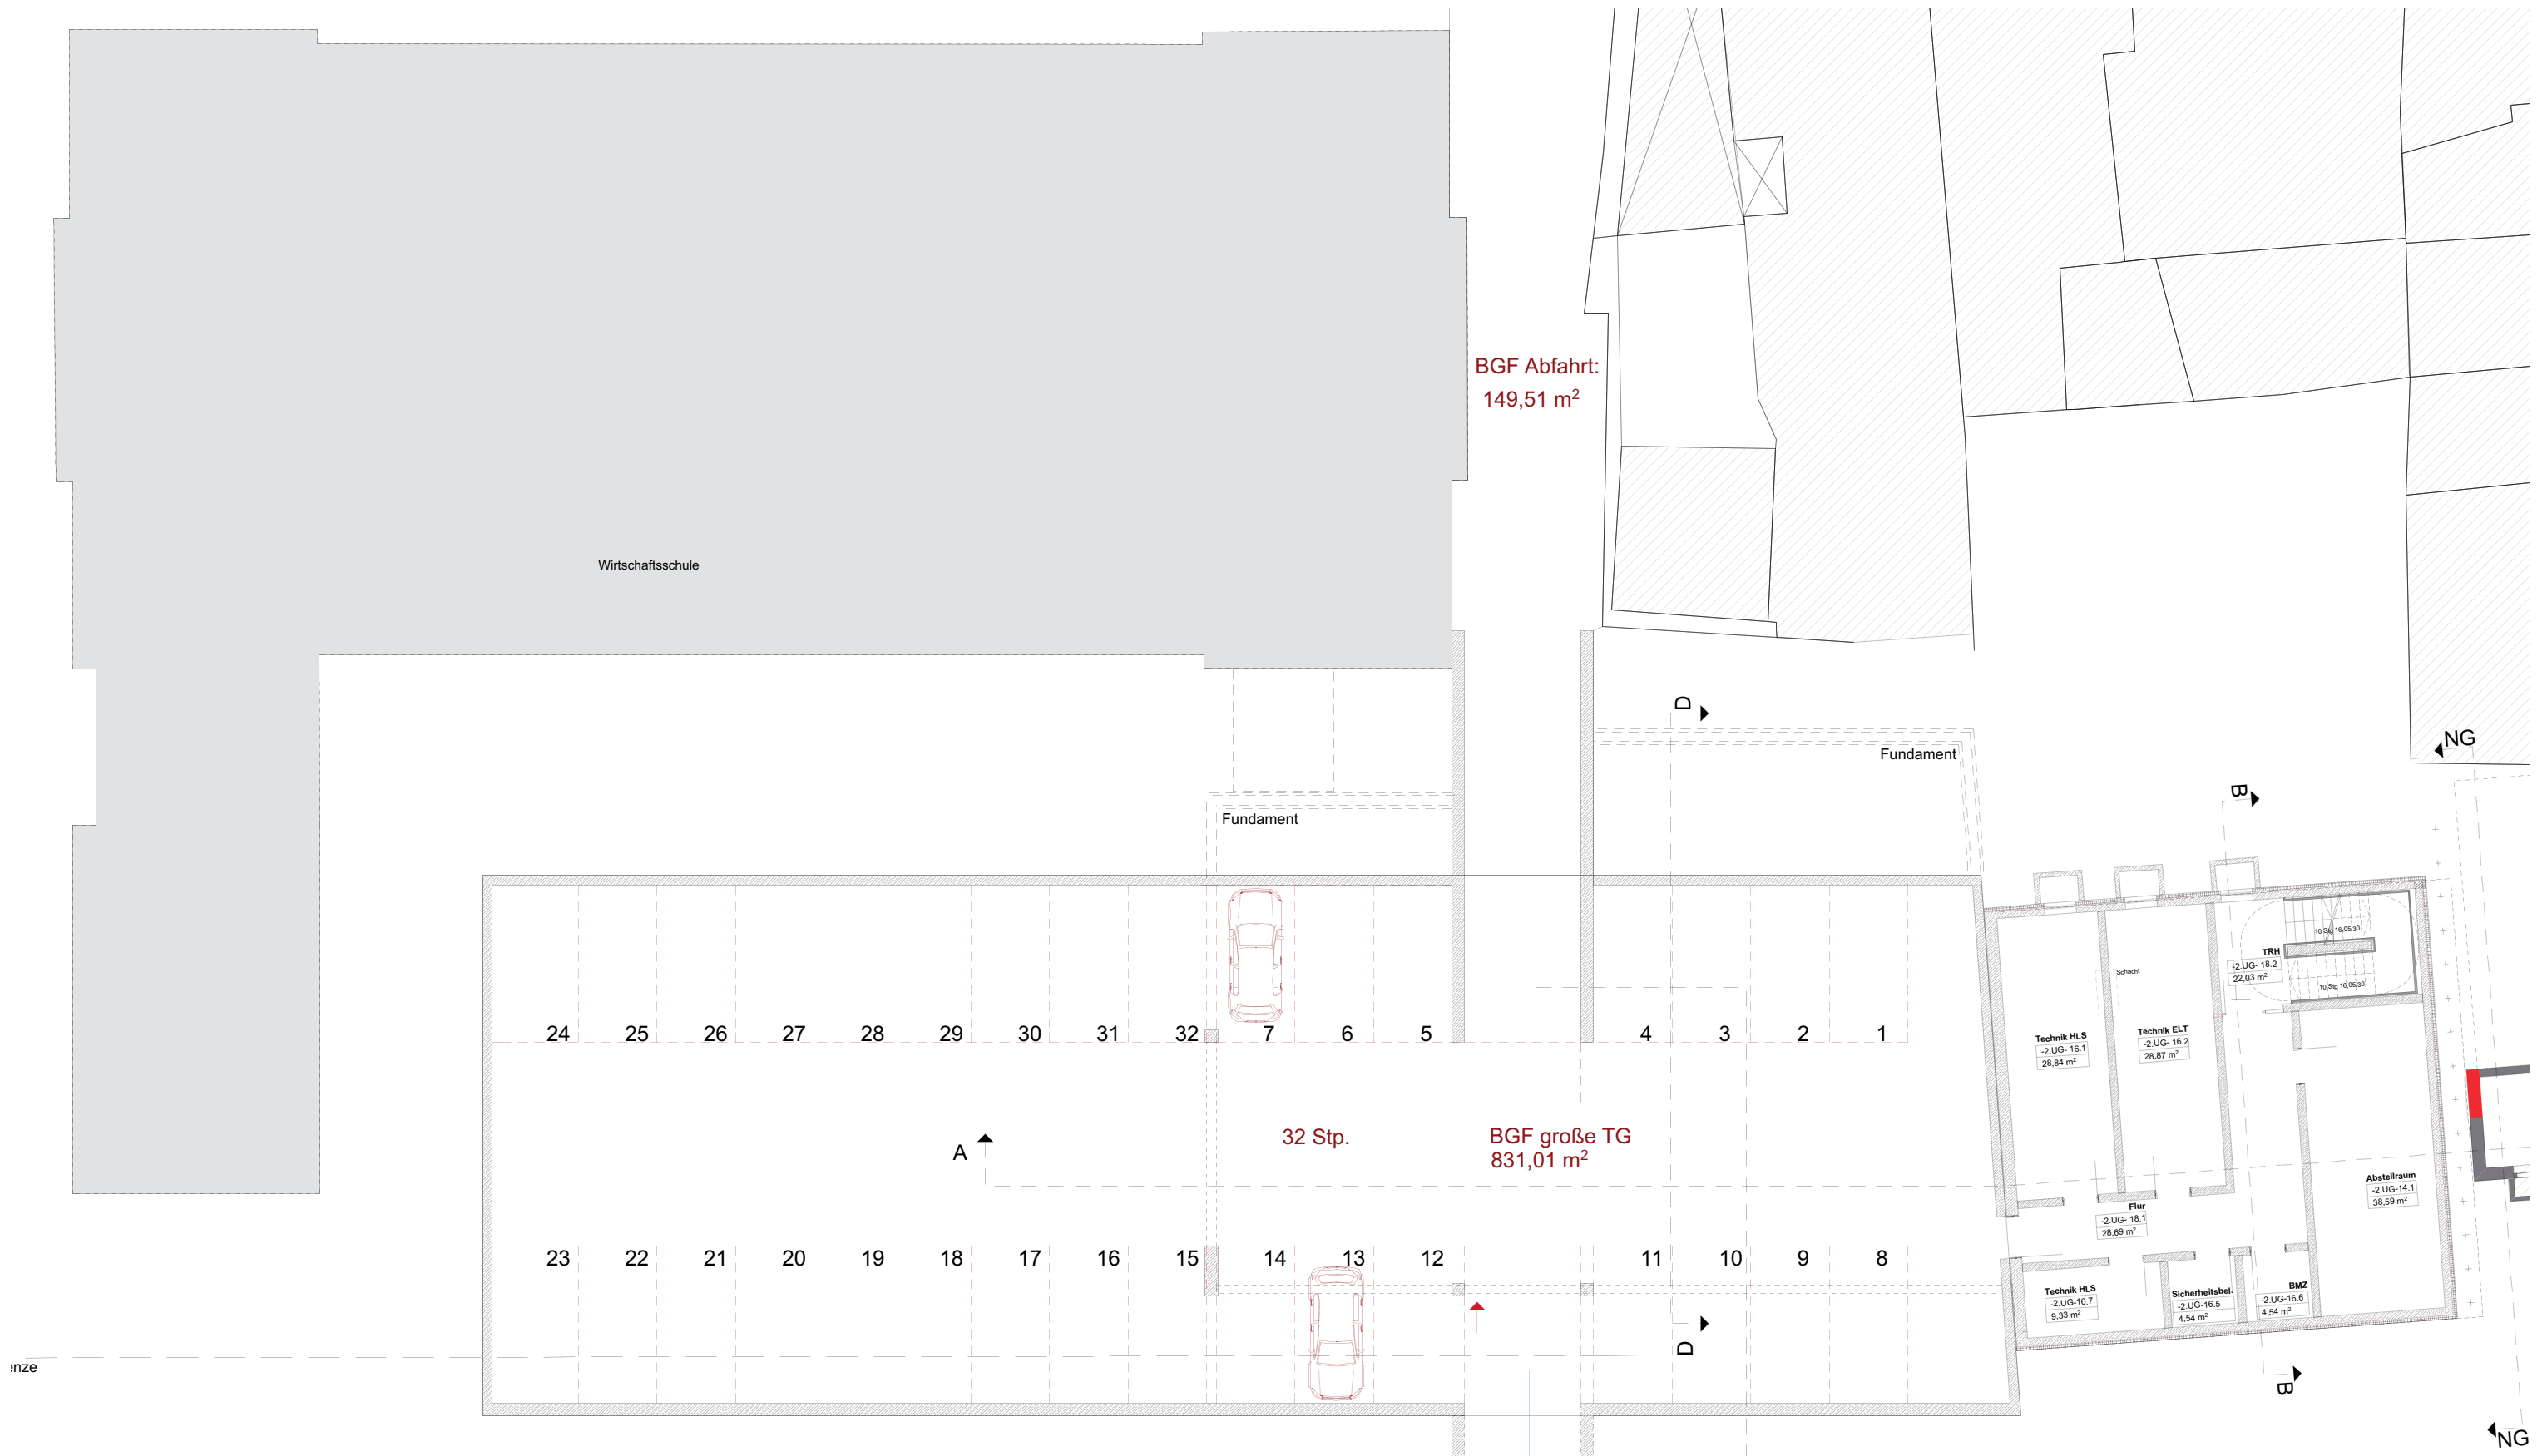

BGF Abfahrt:
149,51 m²

Fundament

Fundament

32 Stp.

BGF große TG
831,01 m²

1/200

02.09.2014


MASSSTAB

STAND

PLANINHALT

Grundriss Tiefgarage groß

Schnitt C-C

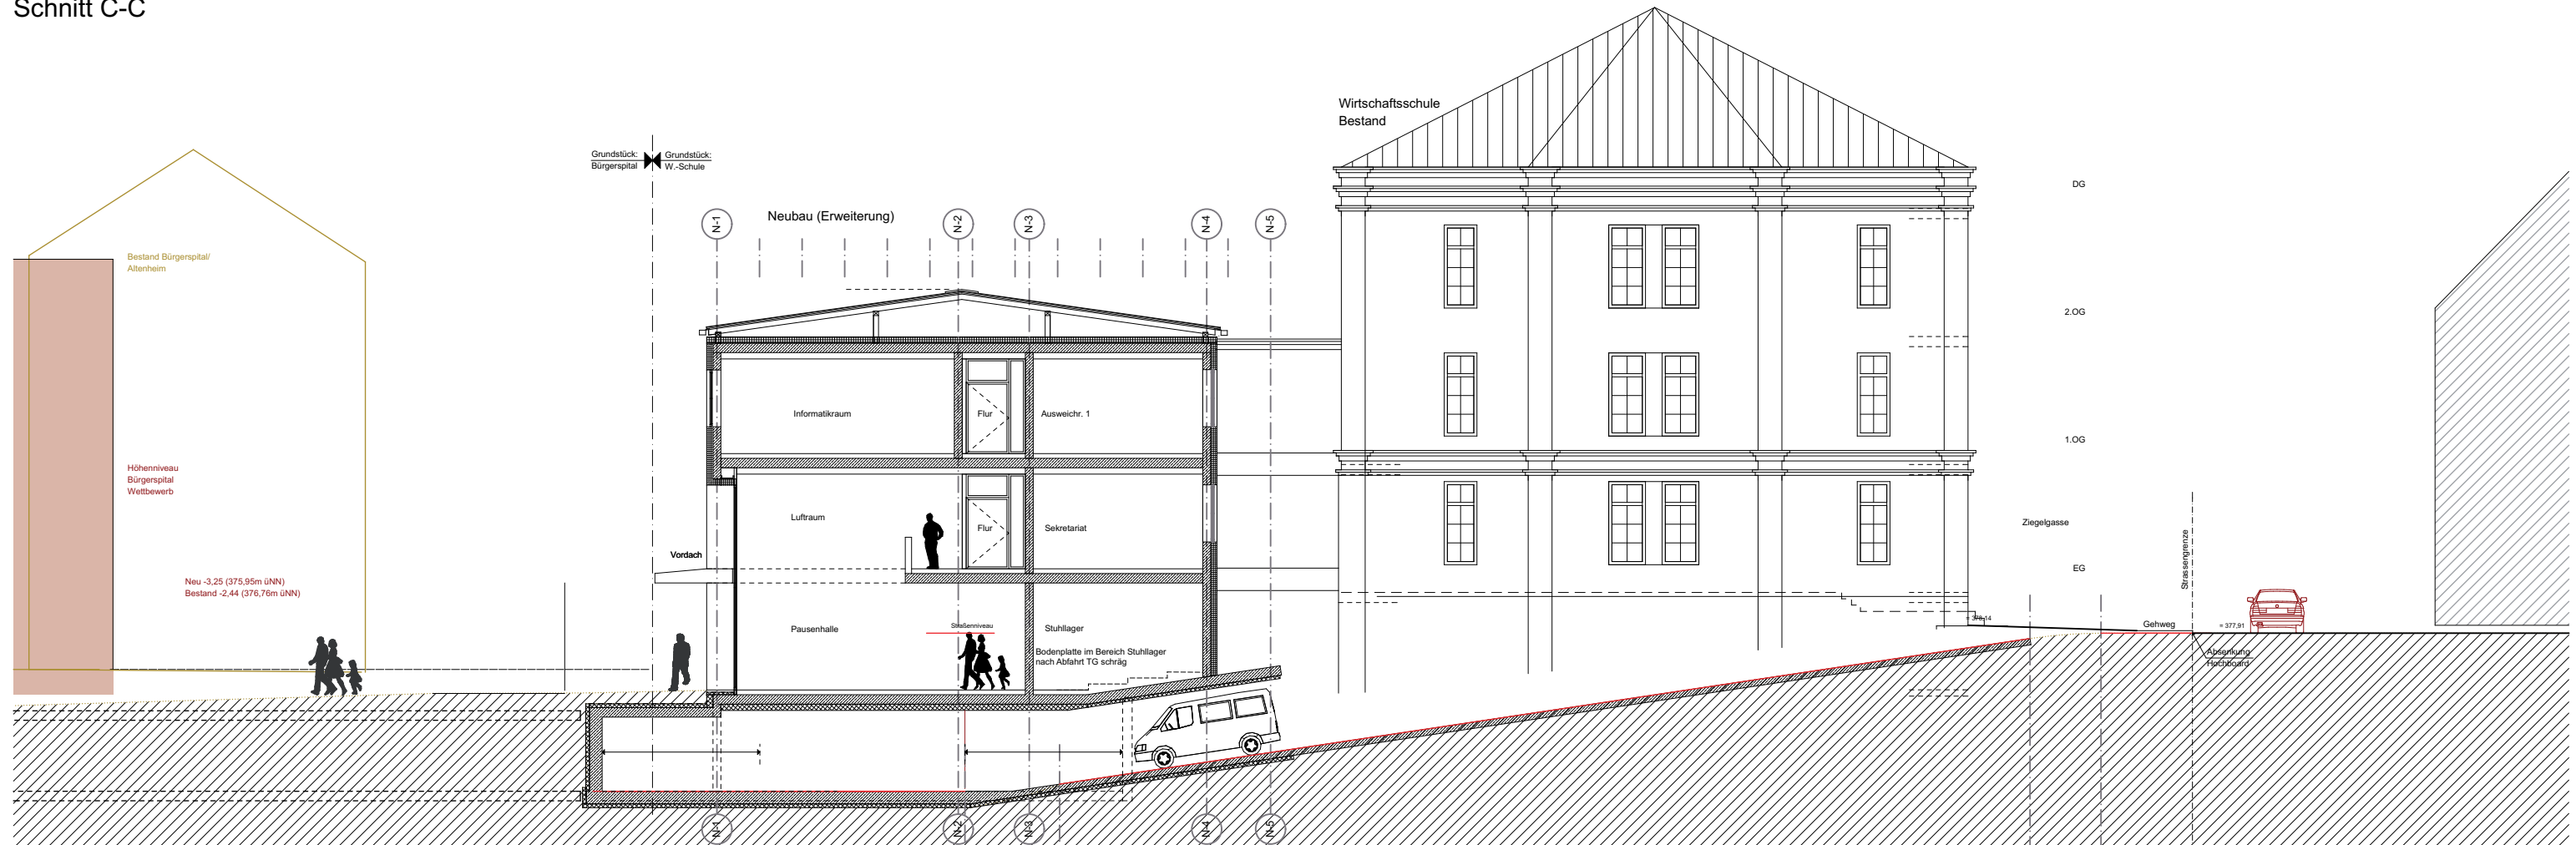

Schnitt A-A

