


WA	E+1
0.4	0.8
	PD
	<6°

Vorlage 005/0045/2014  
Anlage 4 Seite 6

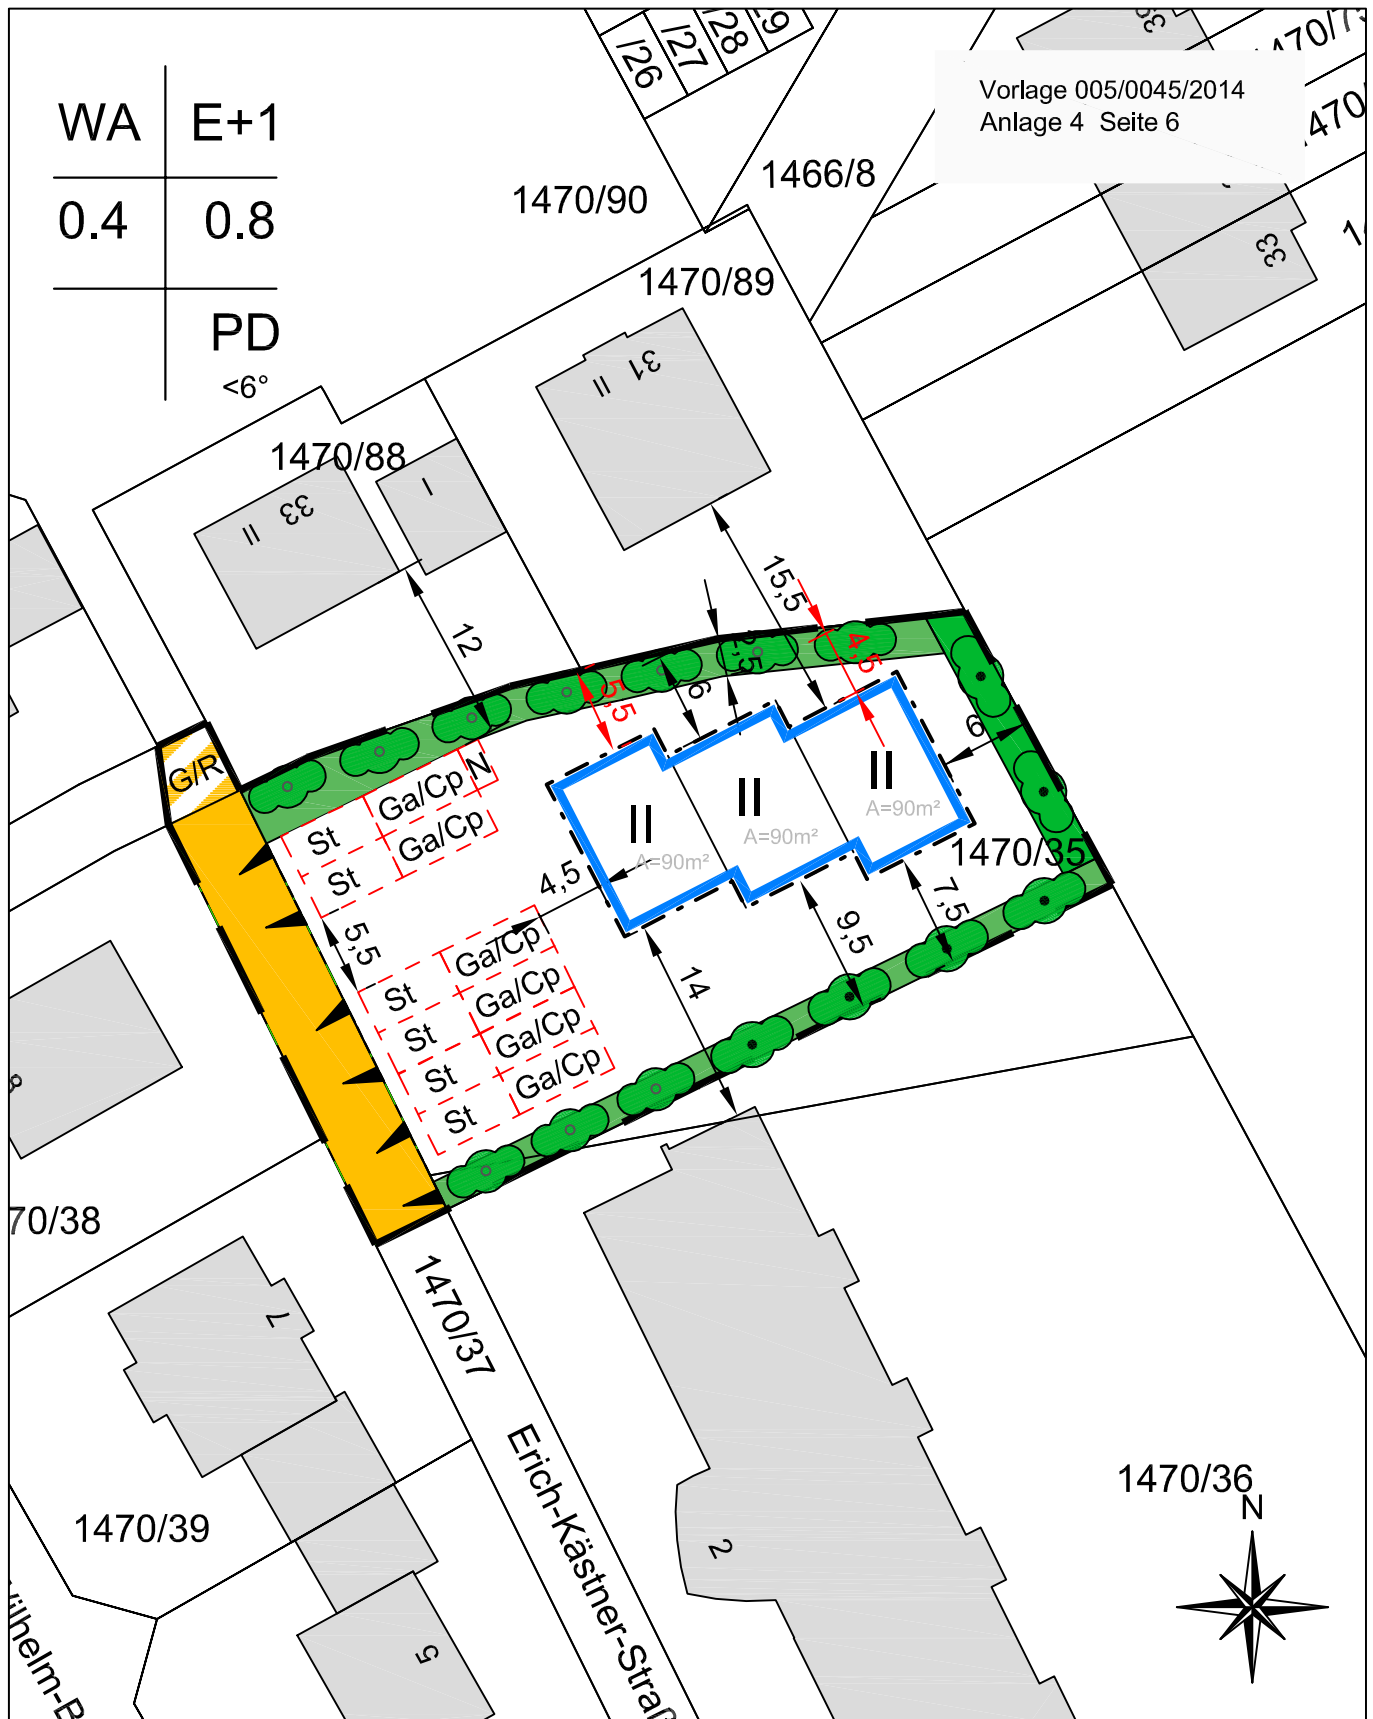

PROJEKT:	<b>3. BEBAUUNGSPLANÄNDERUNG AMBERG 10 C MARTINSHÖHE</b> Untersuchung der Varianten		
PLAN:	LAGEPLAN 3 Reihenhäuser gleich		
DATUM:	05.11.2014	MASSSTAB:	1:500
GEZEICHNET:	KI	PLAN-NR.:	2A



**STADT AMBERG**  
REFERAT FÜR STADTENTWICKLUNG UND BAUEN  
STADTENTWICKLUNGSAMT  
STEINHOFGASSE 2  
92224 AMBERG