


WA	E+1
0.4	0.8
	PD
	<6°

Vorlage 005/0045/2014
Anlage 4 Seite 8

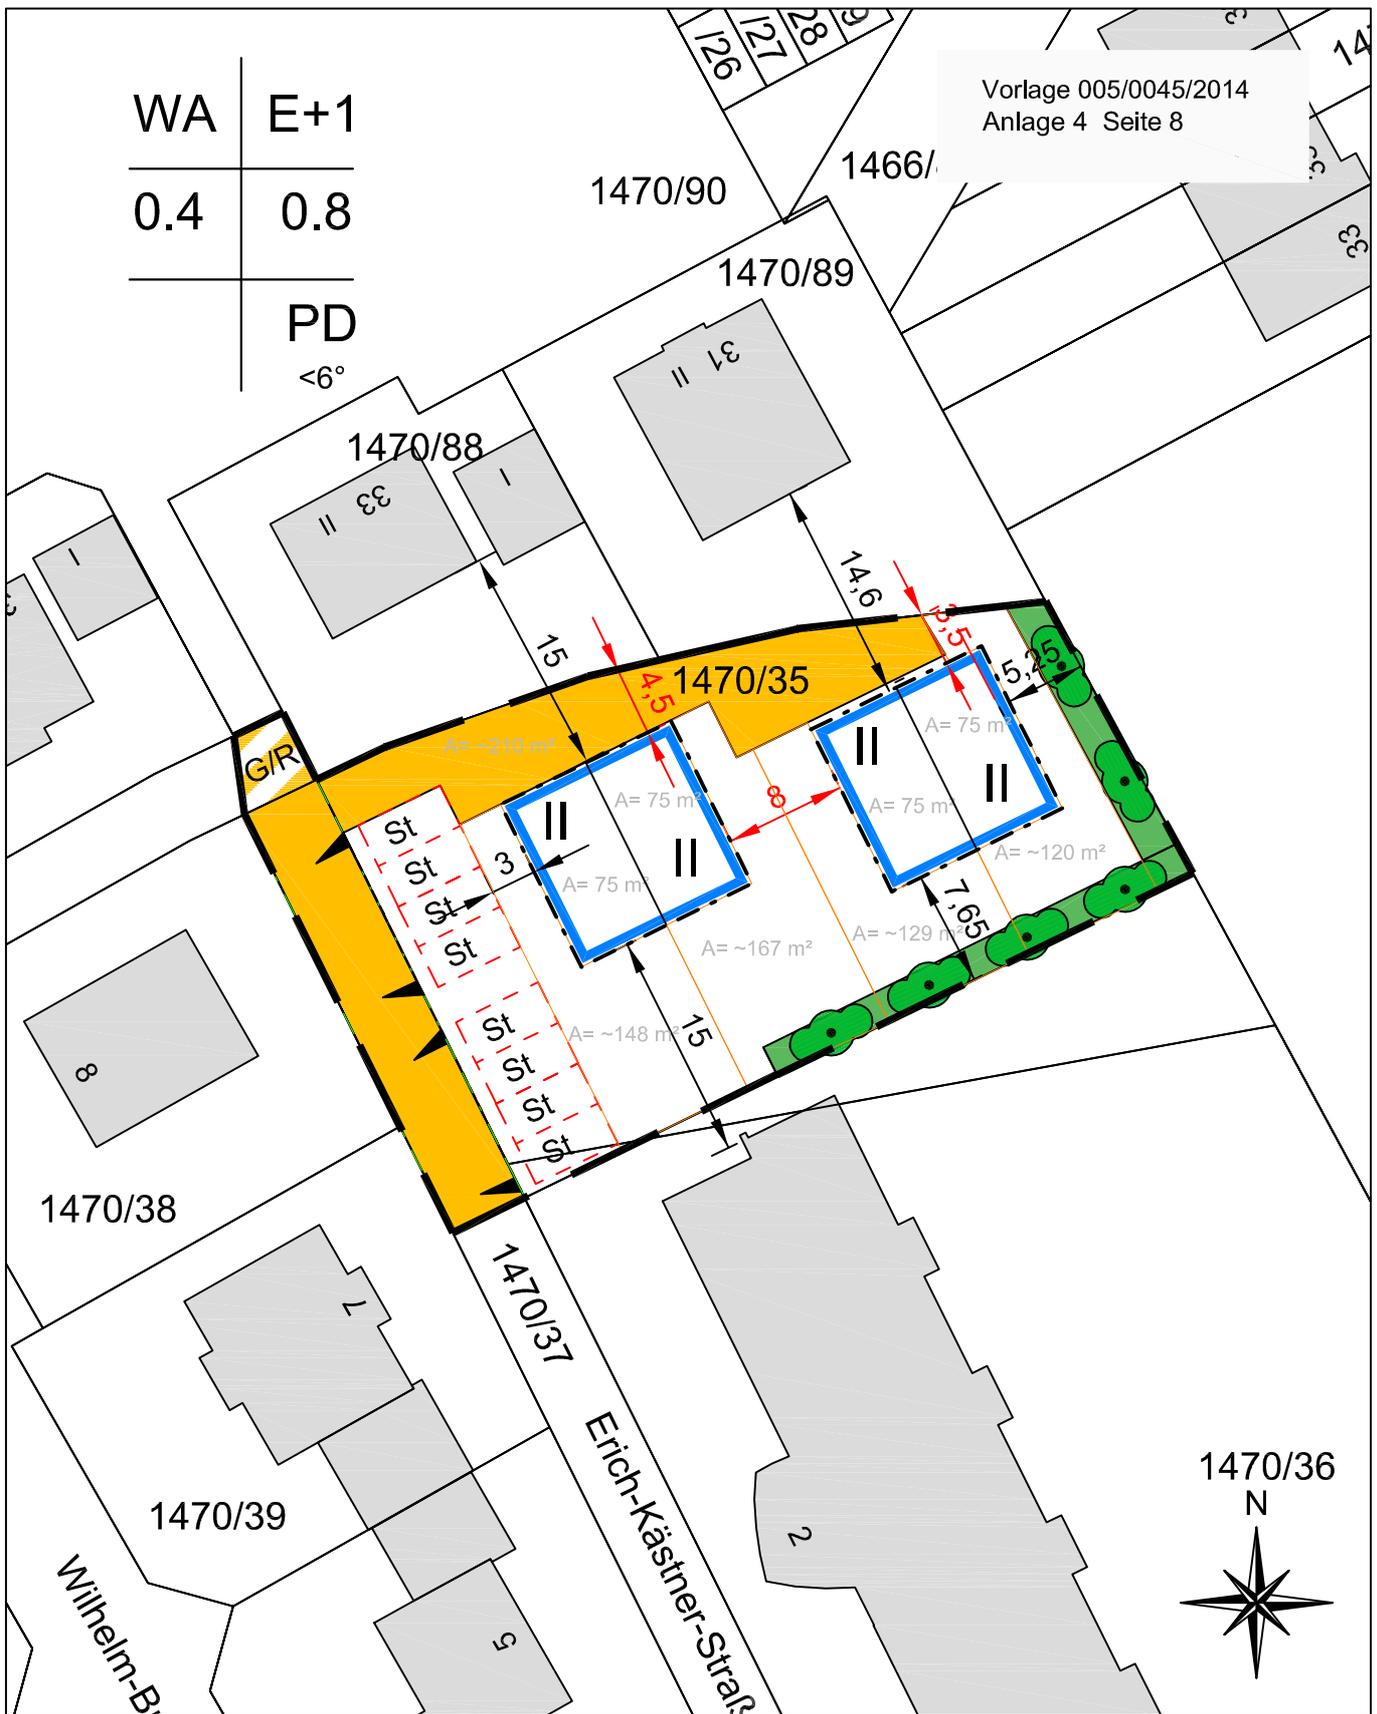

PROJEKT:	3. BEBAUUNGSPLANÄNDERUNG AMBERG 10 C MARTINSHÖHE Untersuchung der Varianten		
PLAN:	LAGEPLAN Doppelhäuser		
DATUM:	05.11.2014	MASSSTAB:	1:500
GEZEICHNET:	KI	PLAN-NR.:	3



STADT AMBERG
REFERAT FÜR STADTENTWICKLUNG UND BAUEN
STADTENTWICKLUNGSAMT
STEINHOFGASSE 2
92224 AMBERG