


WA	E+1
0.4	0.8
	PD
	<6°

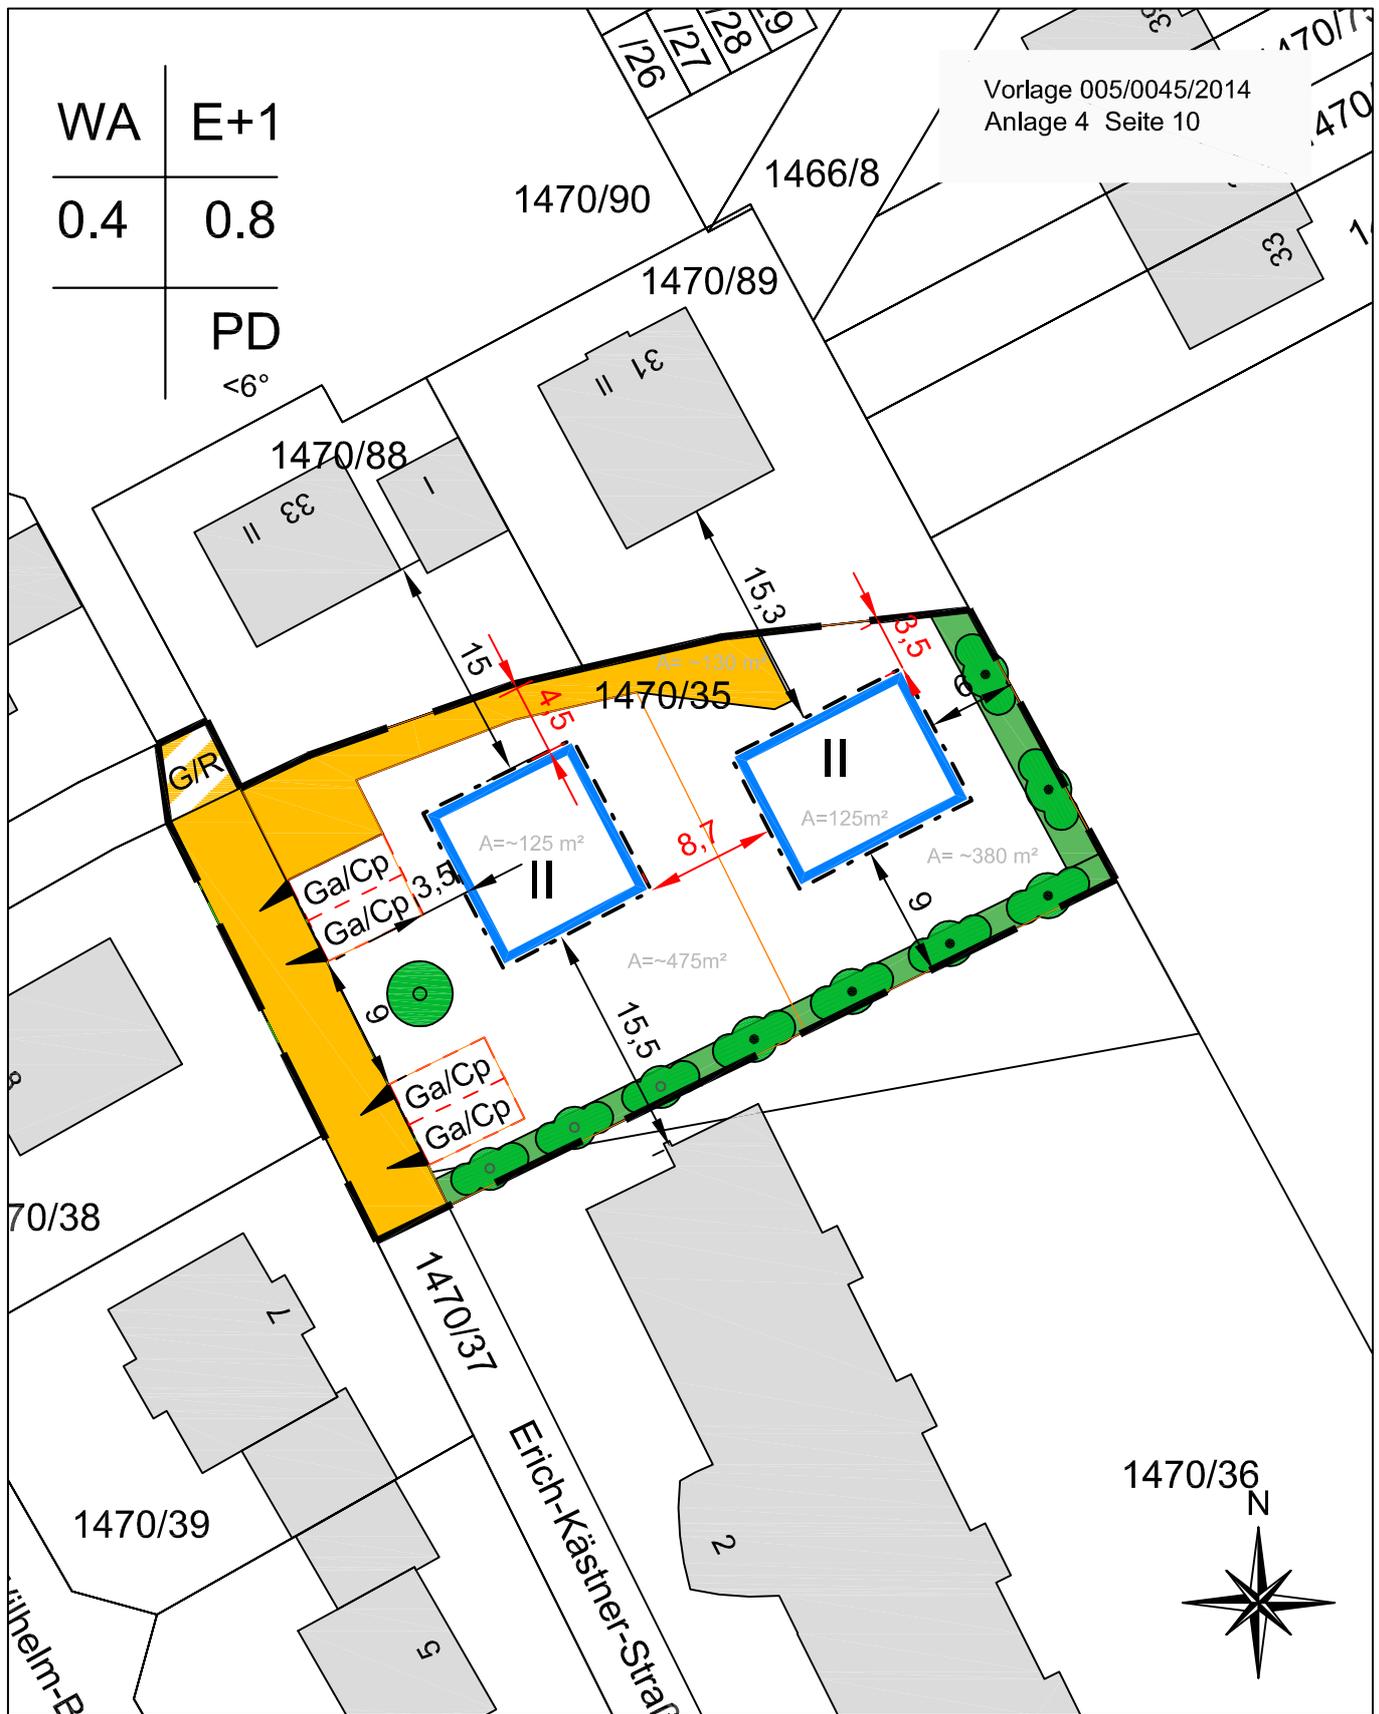

PROJEKT:	3. BEBAUUNGSPLANÄNDERUNG AMBERG 10 C MARTINSHÖHE Untersuchung der Varianten		
PLAN:	LAGEPLAN Einzelhäuser		
DATUM:	05.11.2014	MASSSTAB:	1:500
GEZEICHNET:	KI	PLAN-NR.:	4B



STADT AMBERG
REFERAT FÜR STADTENTWICKLUNG UND BAUEN
STADTENTWICKLUNGSAMT
STEINHOFASSE 2
92224 AMBERG