
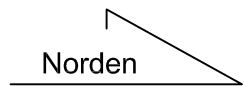


Ausschnitt aus dem rechtswirksamen Flächennutzungs- und Landschaftsplan der Stadt Amberg (zuletzt geändert mit Wirkung vom 01.08.2014)

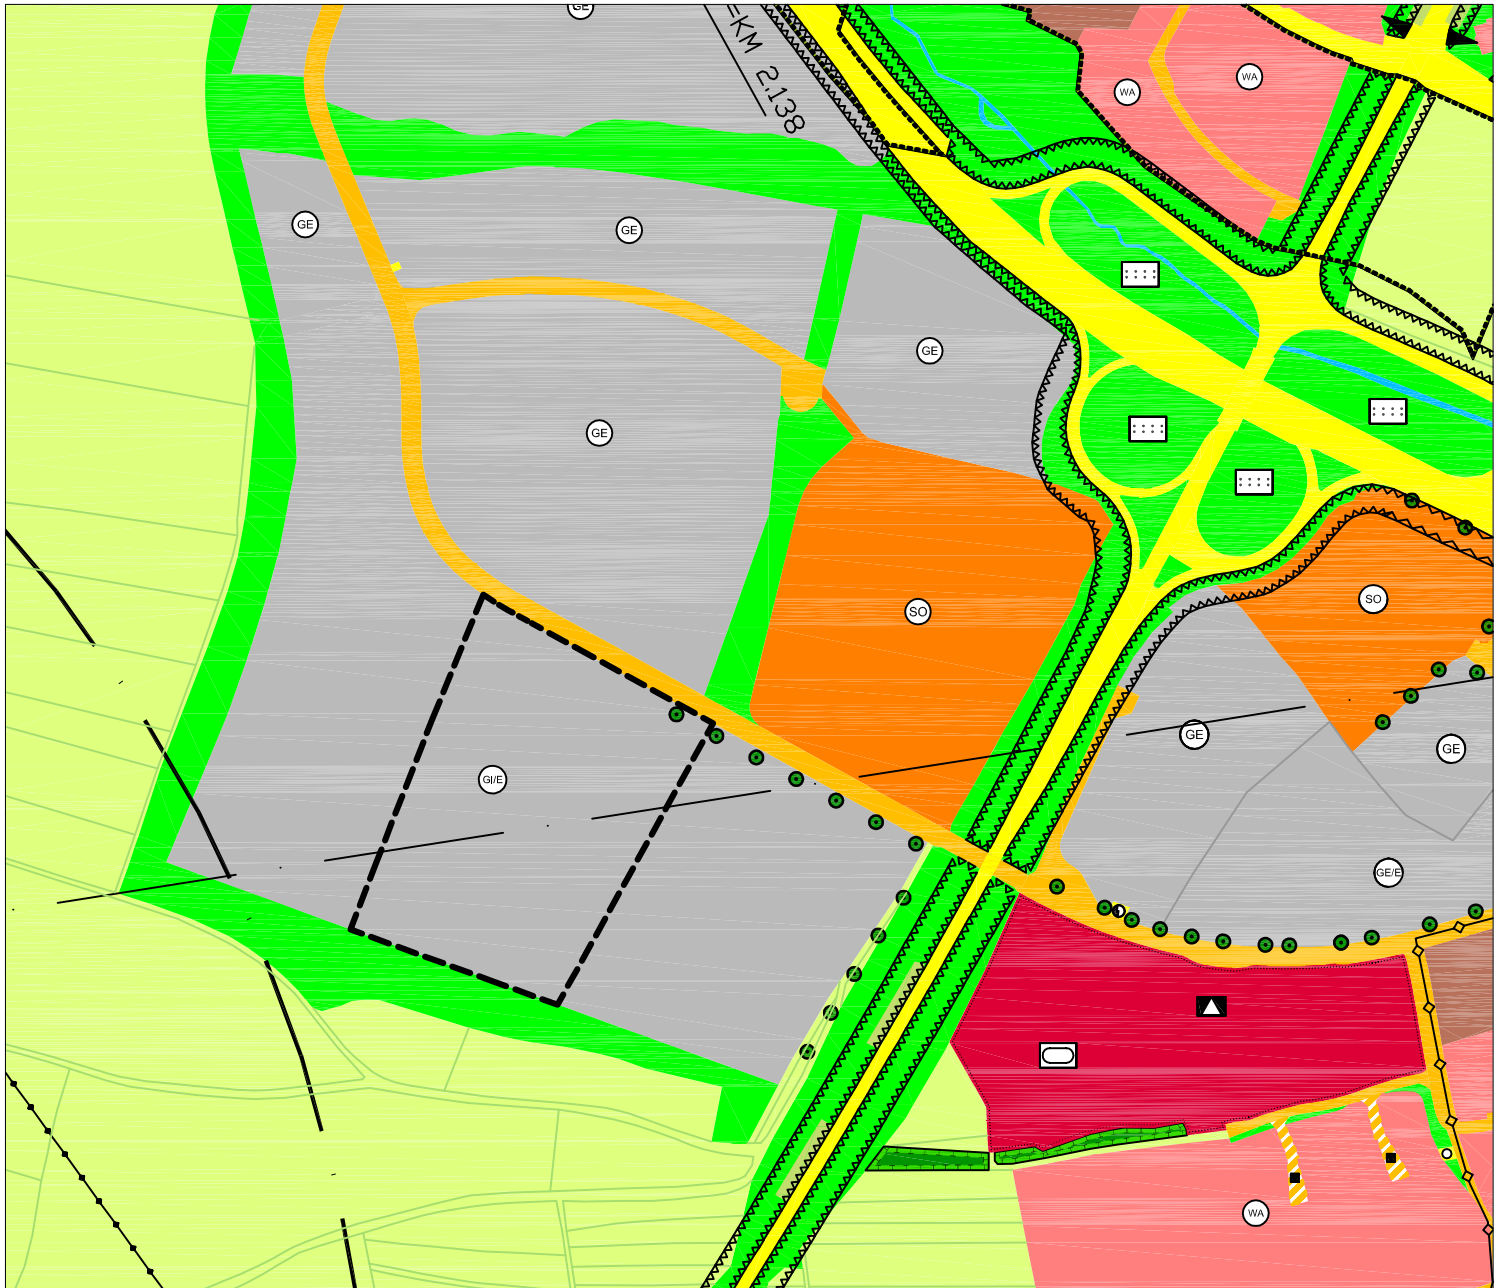


 


M= 1:5000

Referat für Stadtentwicklung und Bauen
Stadtentwicklungsamt Sachgebiet Stadtplanung



Legende:

-  Geltungsbereich
-  Industriegebiet mit Einschränkung (§ 9 BauNVO)
-  Bäume anpflanzen
-  Einflugschneise Landebahn für Kleinflugzeuge u. Segelflieger