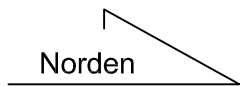
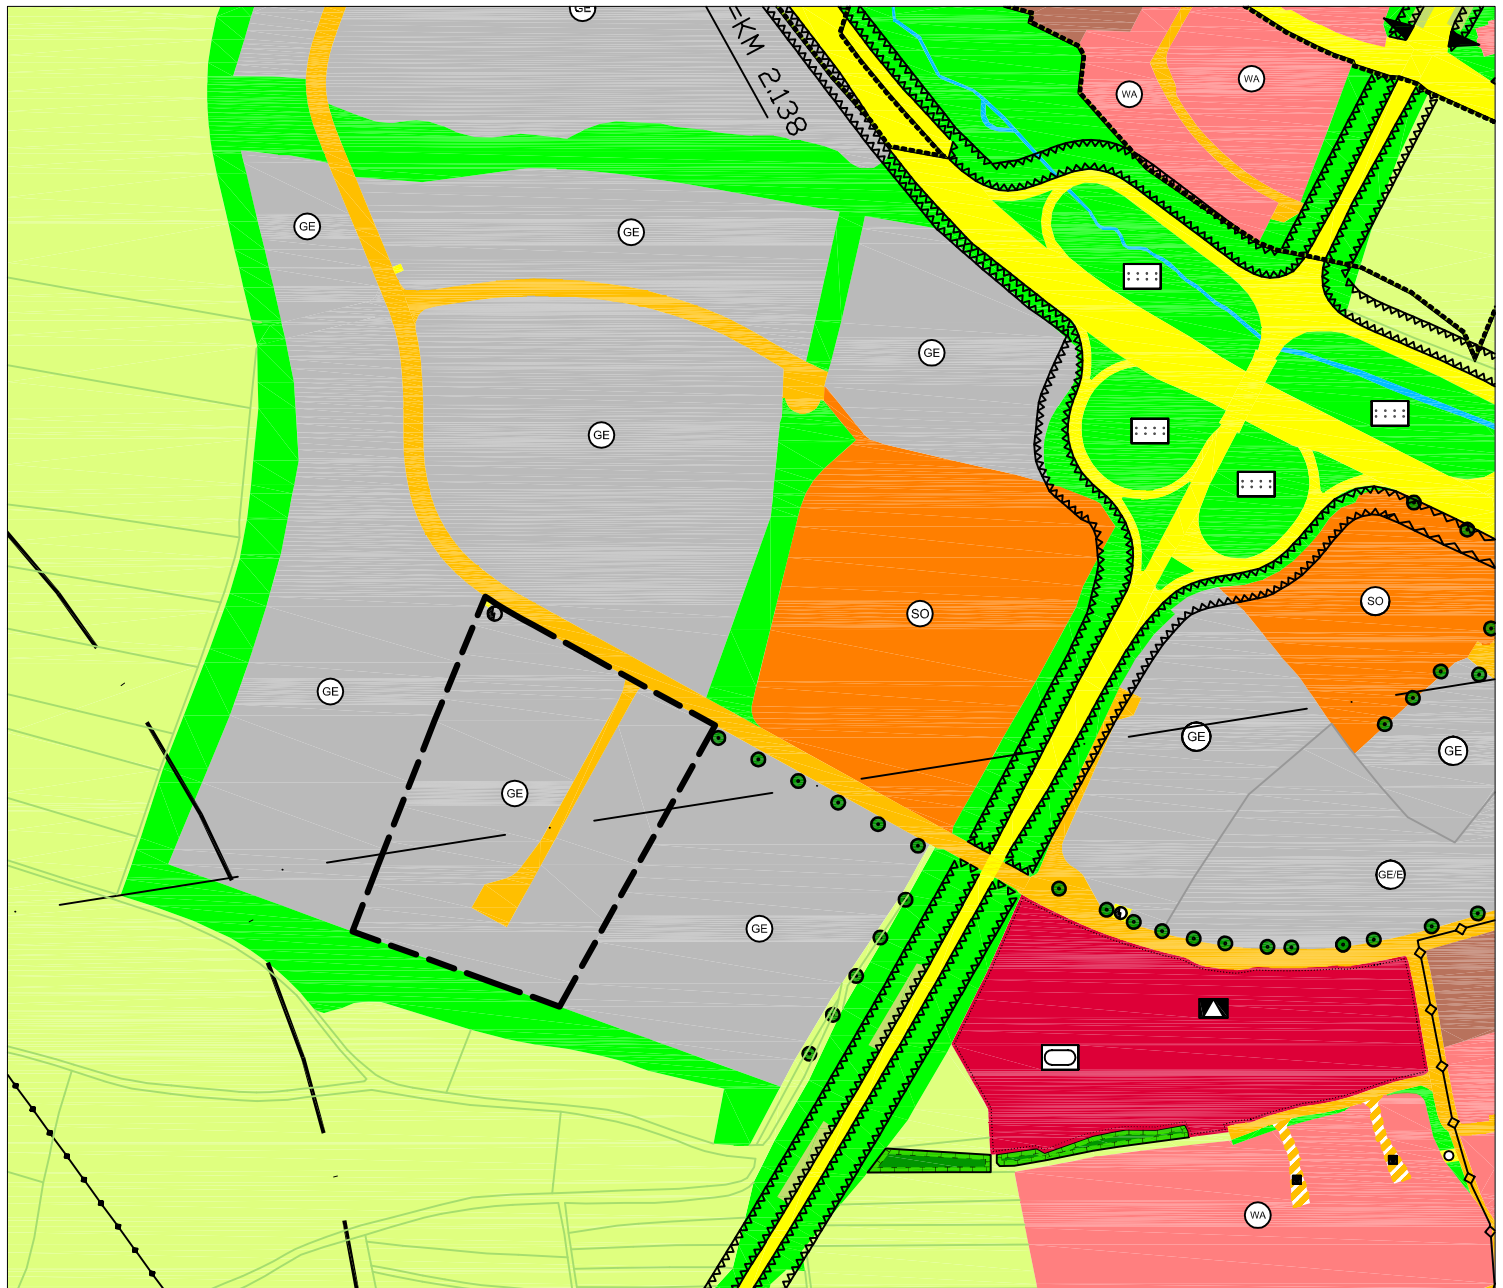


# 115. Berichtigung des rechtswirksamen Flächennutzungs- und Landschaftsplanes der Stadt Amberg in der Fassung vom 10.12.2014



 

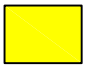



M= 1:5000

Referat für Stadtentwicklung und Bauen  
Stadtentwicklungsamt Sachgebiet Stadtplanung



## Legende:

-  Geltungsbereich
-  Gewerbegebiet (§ 8 BauNVO)
-  Einflugschneise Landebahn für Kleinflugzeuge u. Segelflieger
-  Straßenverkehrsfläche
-  Fläche für Versorgungsanlagen
-  Trafo