


Ausschnitt aus dem rechtswirksamen Flächennutzungs- und Landschaftsplan
(zuletzt geändert mit Wirkung vom 06.03.2015)

Norden

M= 1:5000

Referat für Stadtentwicklung und Bauen
Stadtentwicklungsamt Sachgebiet Stadtplanung

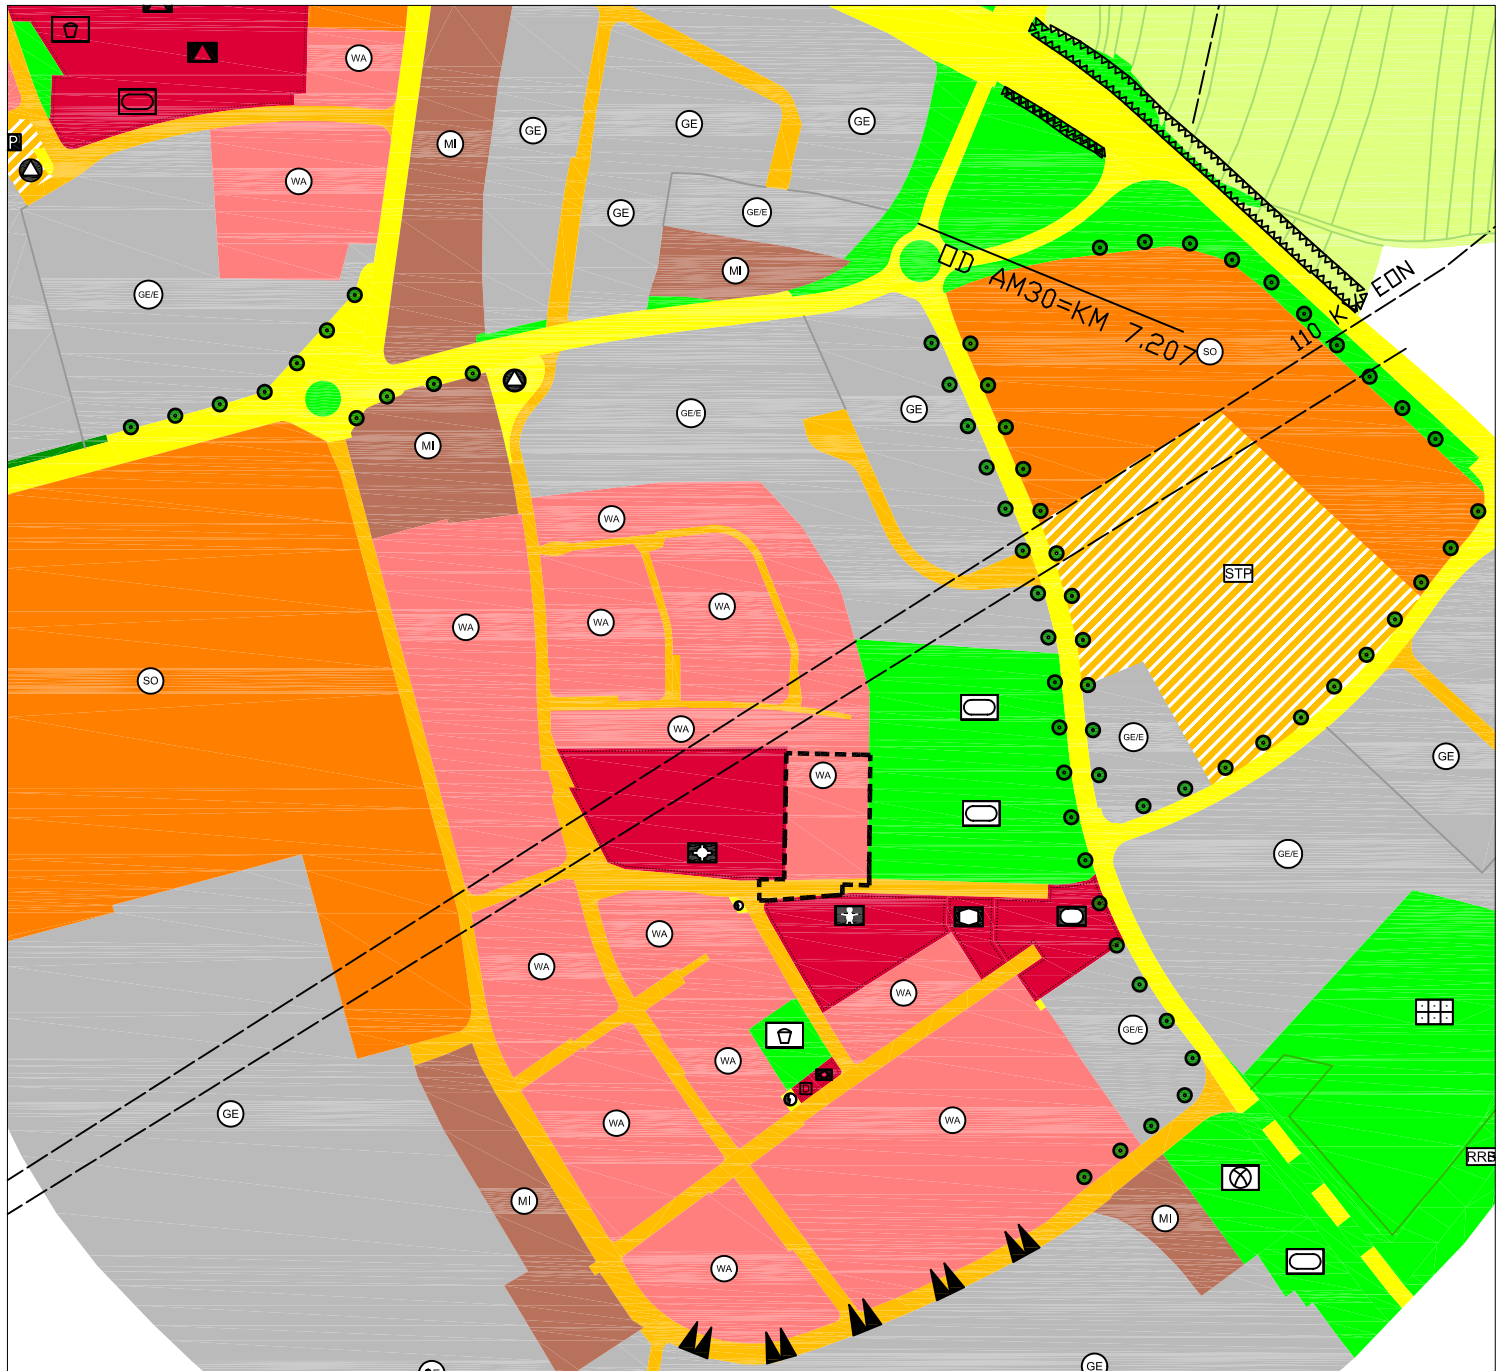

Zeichenerklärung

--- Geltungsbereich AM 123 "An der Königsberger Straße"

WA Allgemeines Wohngebiet

Straßenverkehrsfläche