




Ansicht Süd - Spitalgraben

Ansicht Ost

Ansicht Nord

Ansicht West

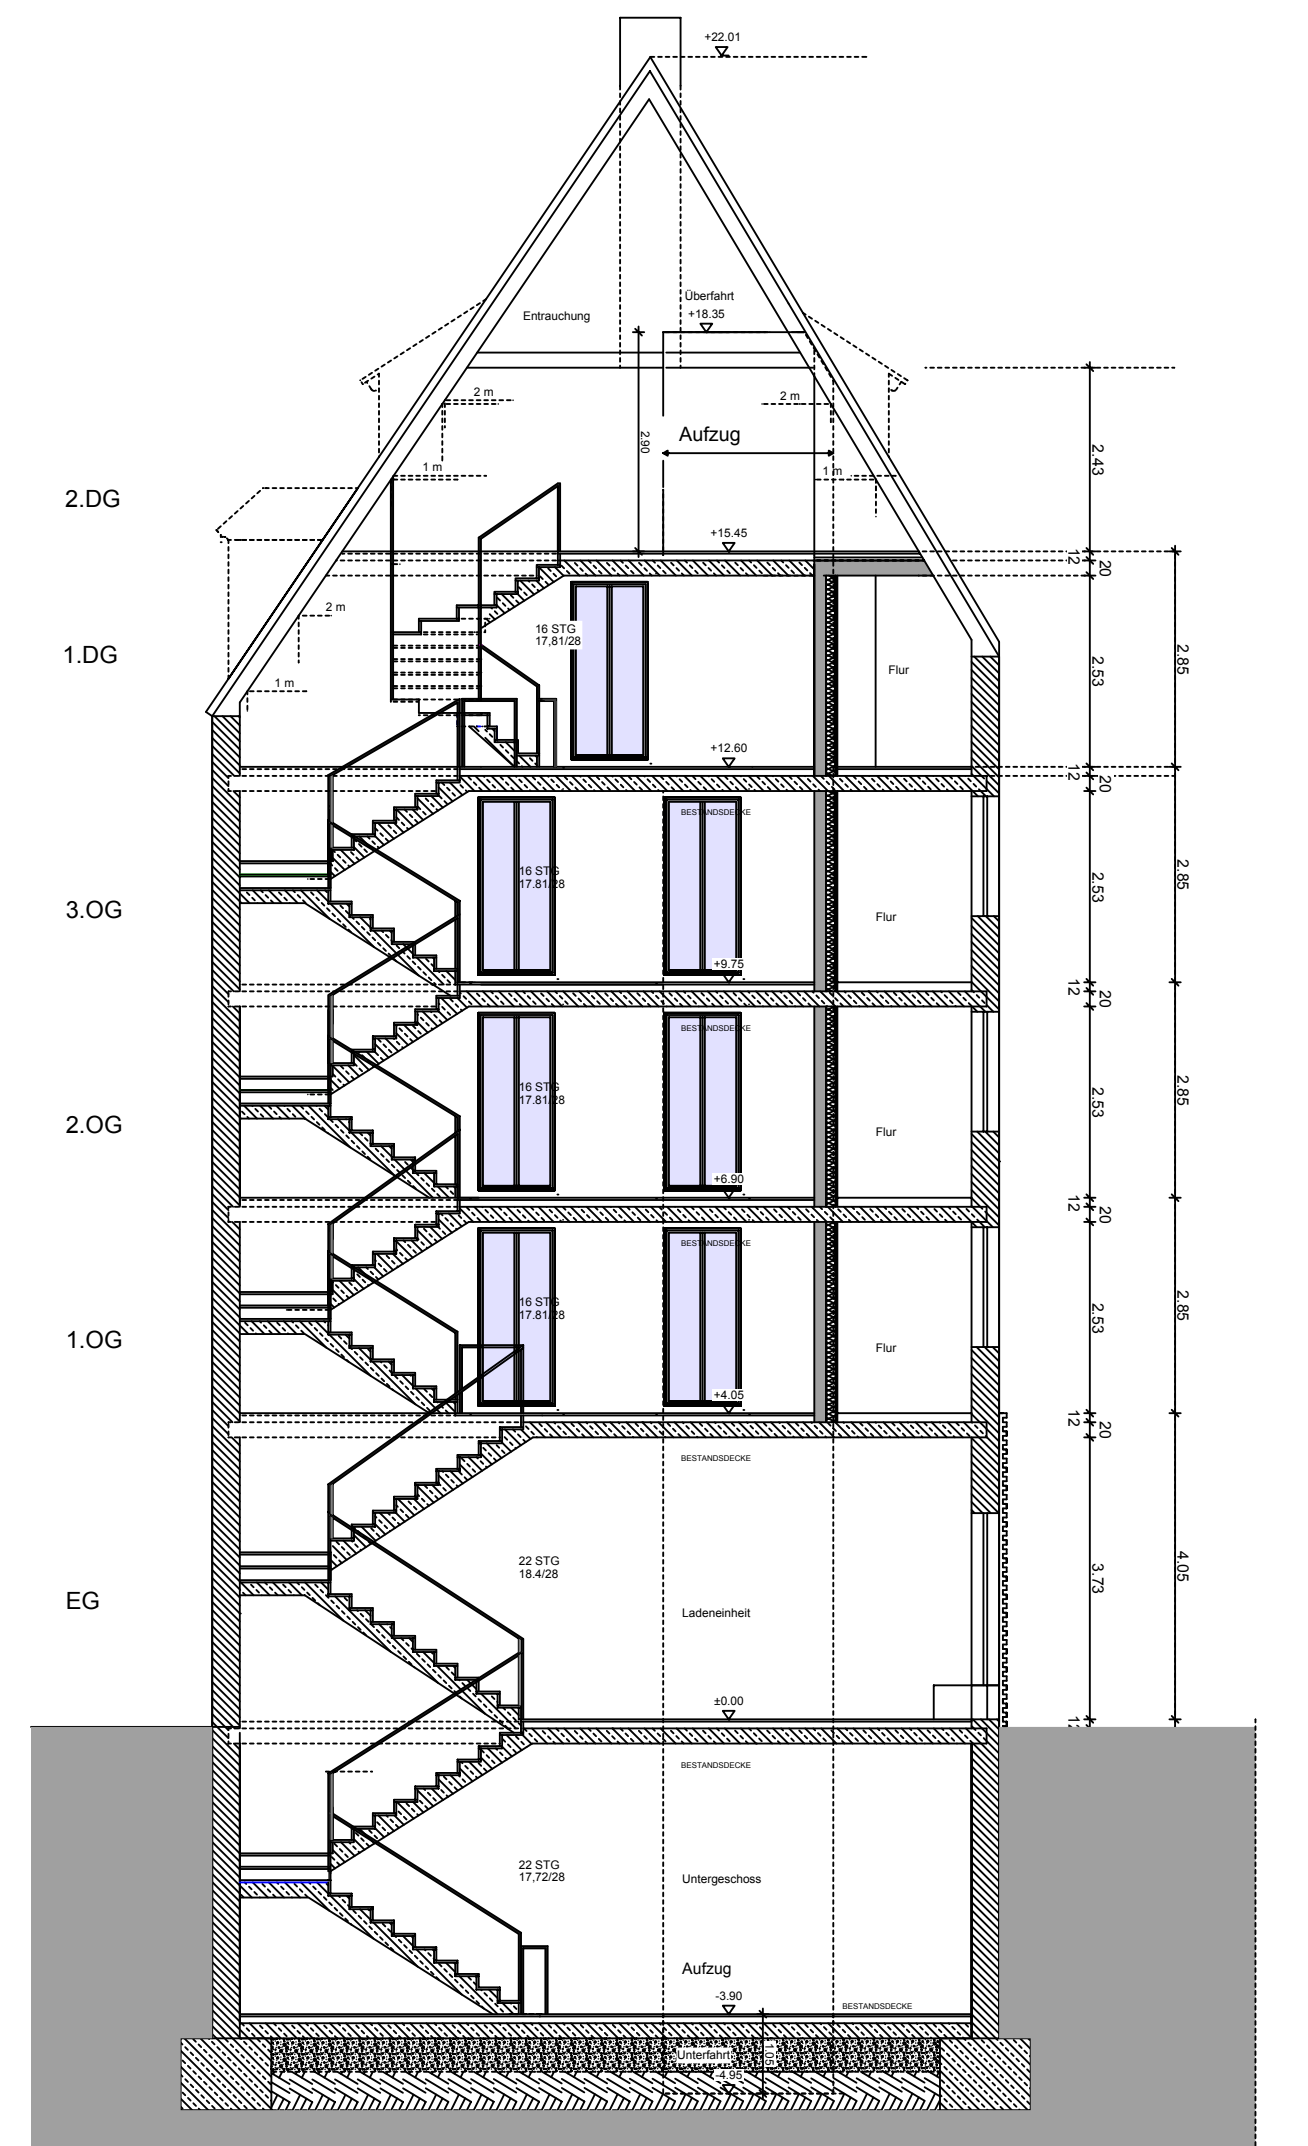

Schnitt A - A