


Öffentliche Grünanlage

Grundstück: Fl.Nr. 1920, Gmkg. Amberg

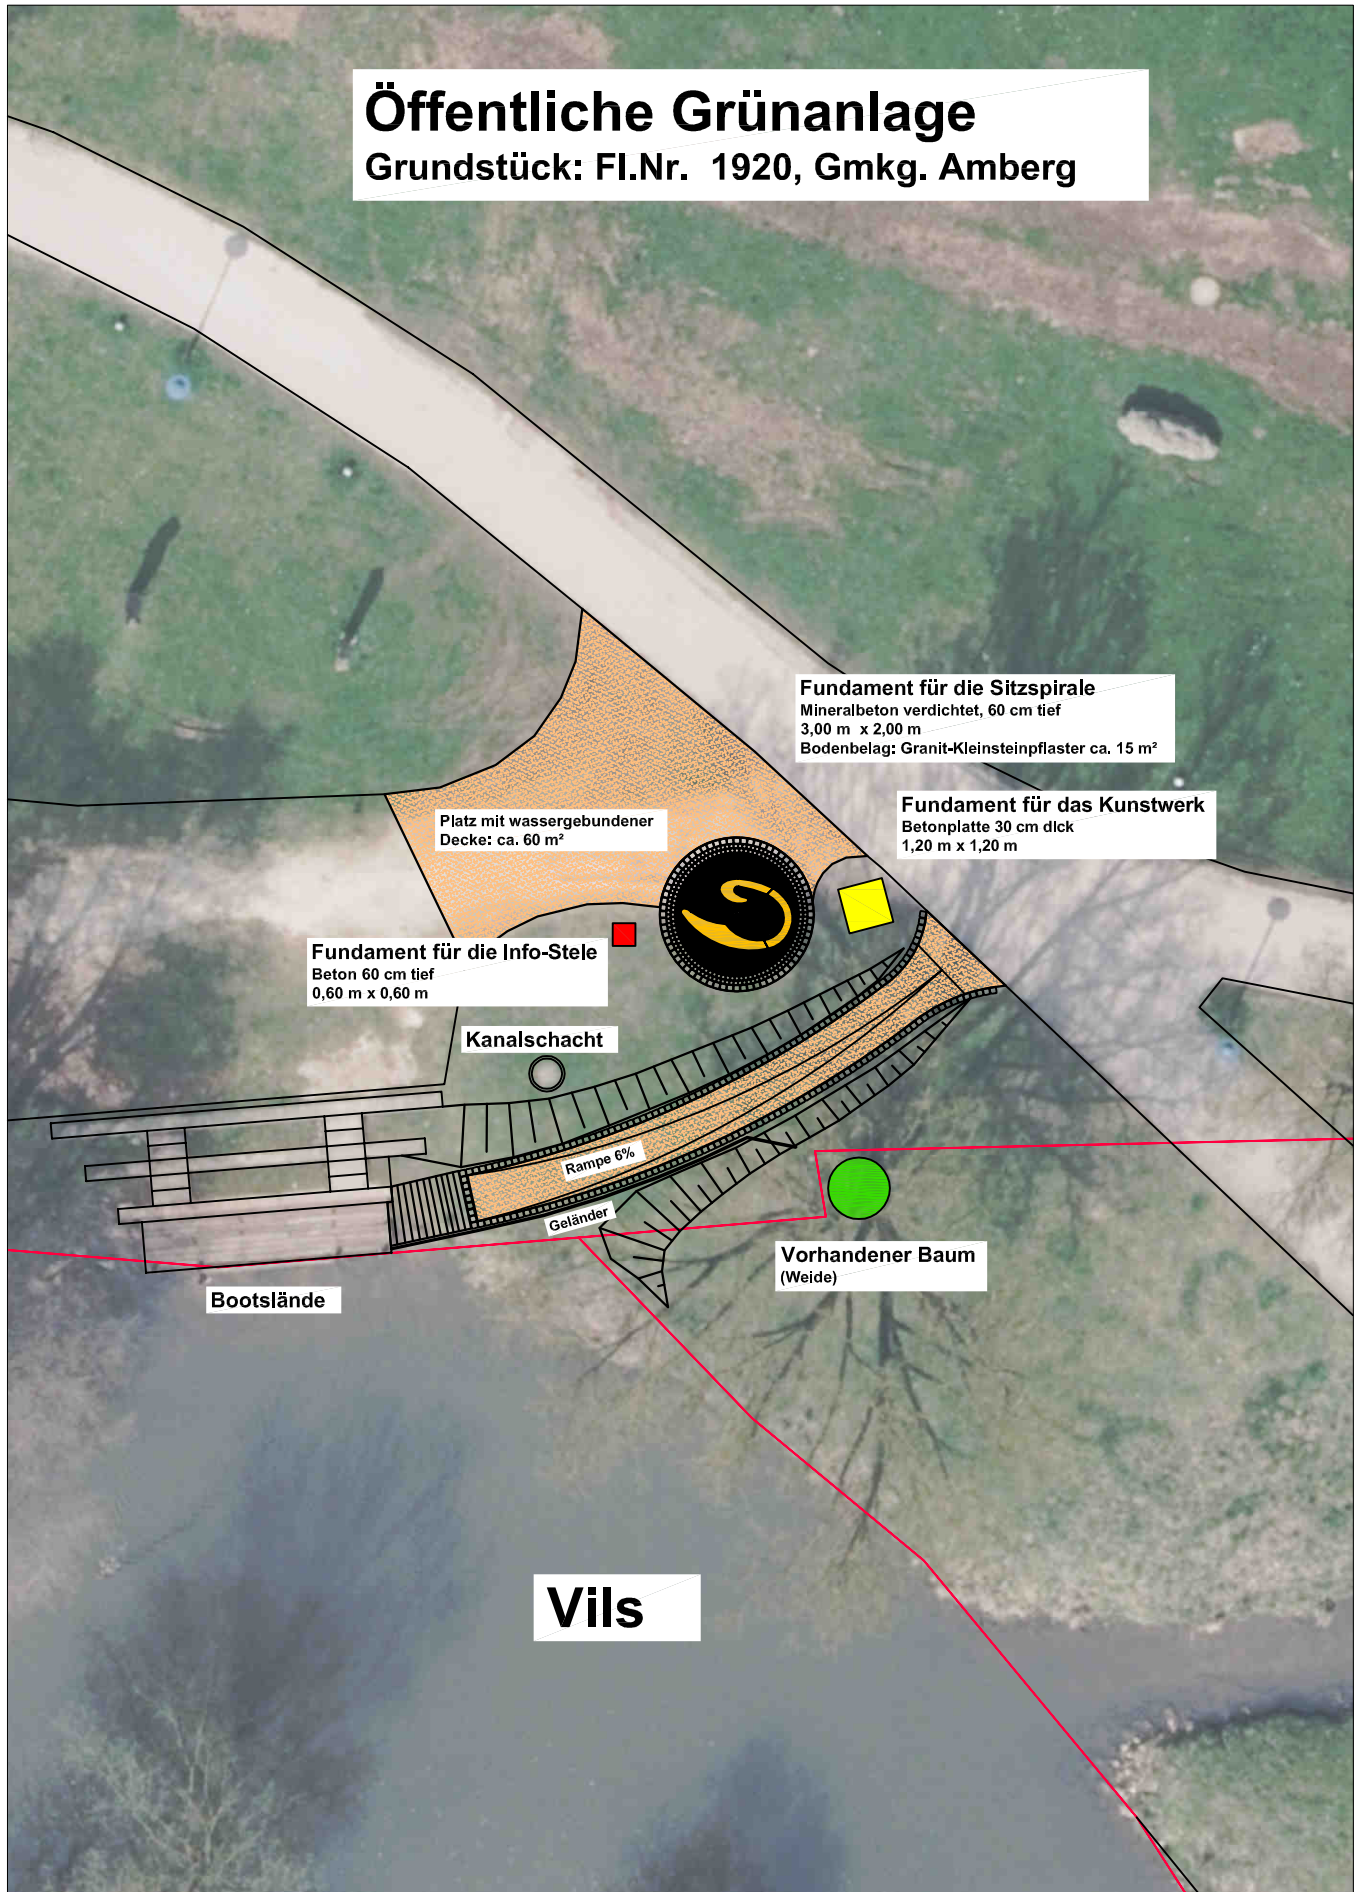

Stadt Amberg

Referat für Stadtentwicklung und Bauen

5.1.2 Sachgebiet Grün

Steinhofgasse 2

92224 Amberg

Bearbeitet: Frank / 24.02.2016

Lageplan

M = 1 : 200

Luftbild - Stand: 21.04.2013

Projekt:

Kunstwanderstation Amberg

.....