


127. Berichtigung des rechtswirksamen Flächennutzungs- und Landschaftsplanes der Stadt Amberg in der Fassung vom 18.08.2016

Referat für Stadtentwicklung und Bauen
Stadtplanungsamt

Norden

M= 1:5000

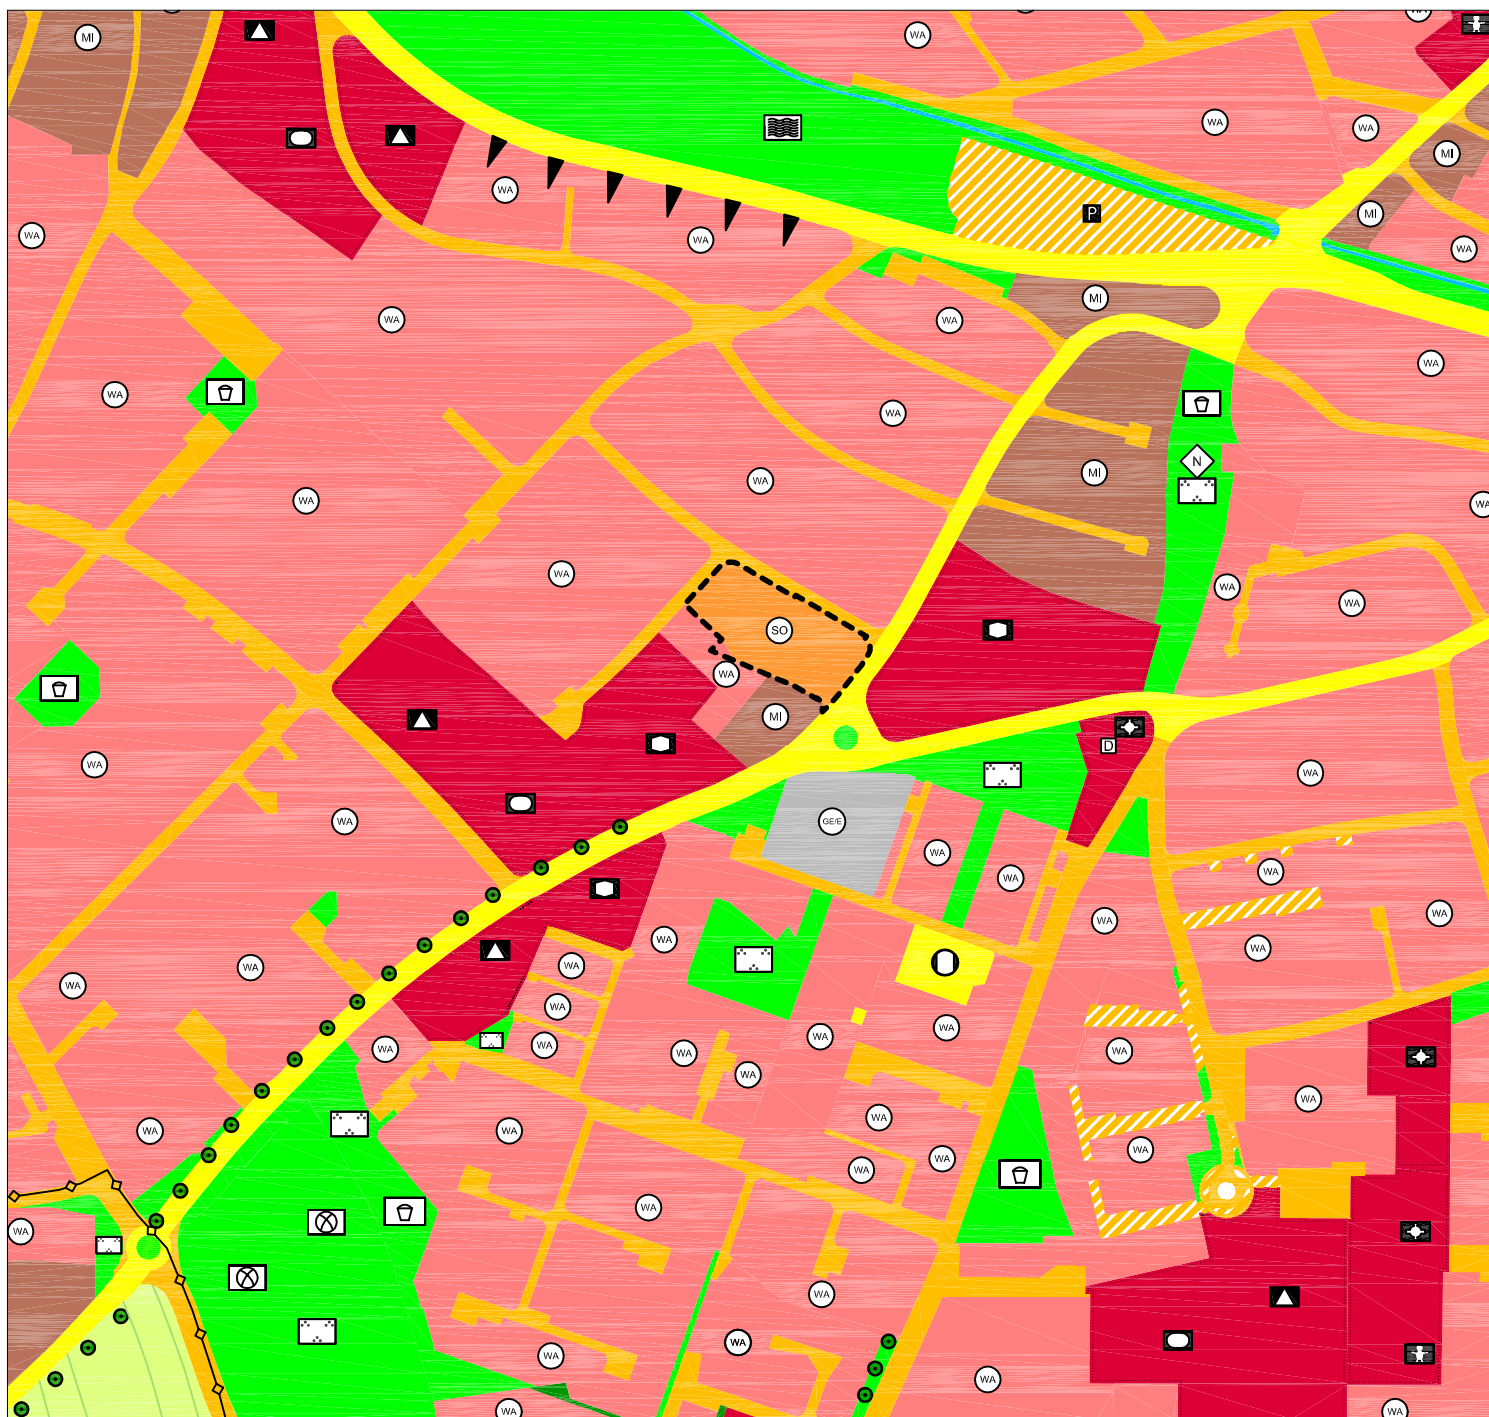

Legende:

- Geltungsbereich der 127. Berichtigung
- WA
 Allgemeines Wohngebiet (§ 4 BauNVO)
- SO
 Sonstiges Sondergebiet (§ 11 BauNVO)
- SZ Seniorenzentrum