


H 5478271 m

R 4489079 m

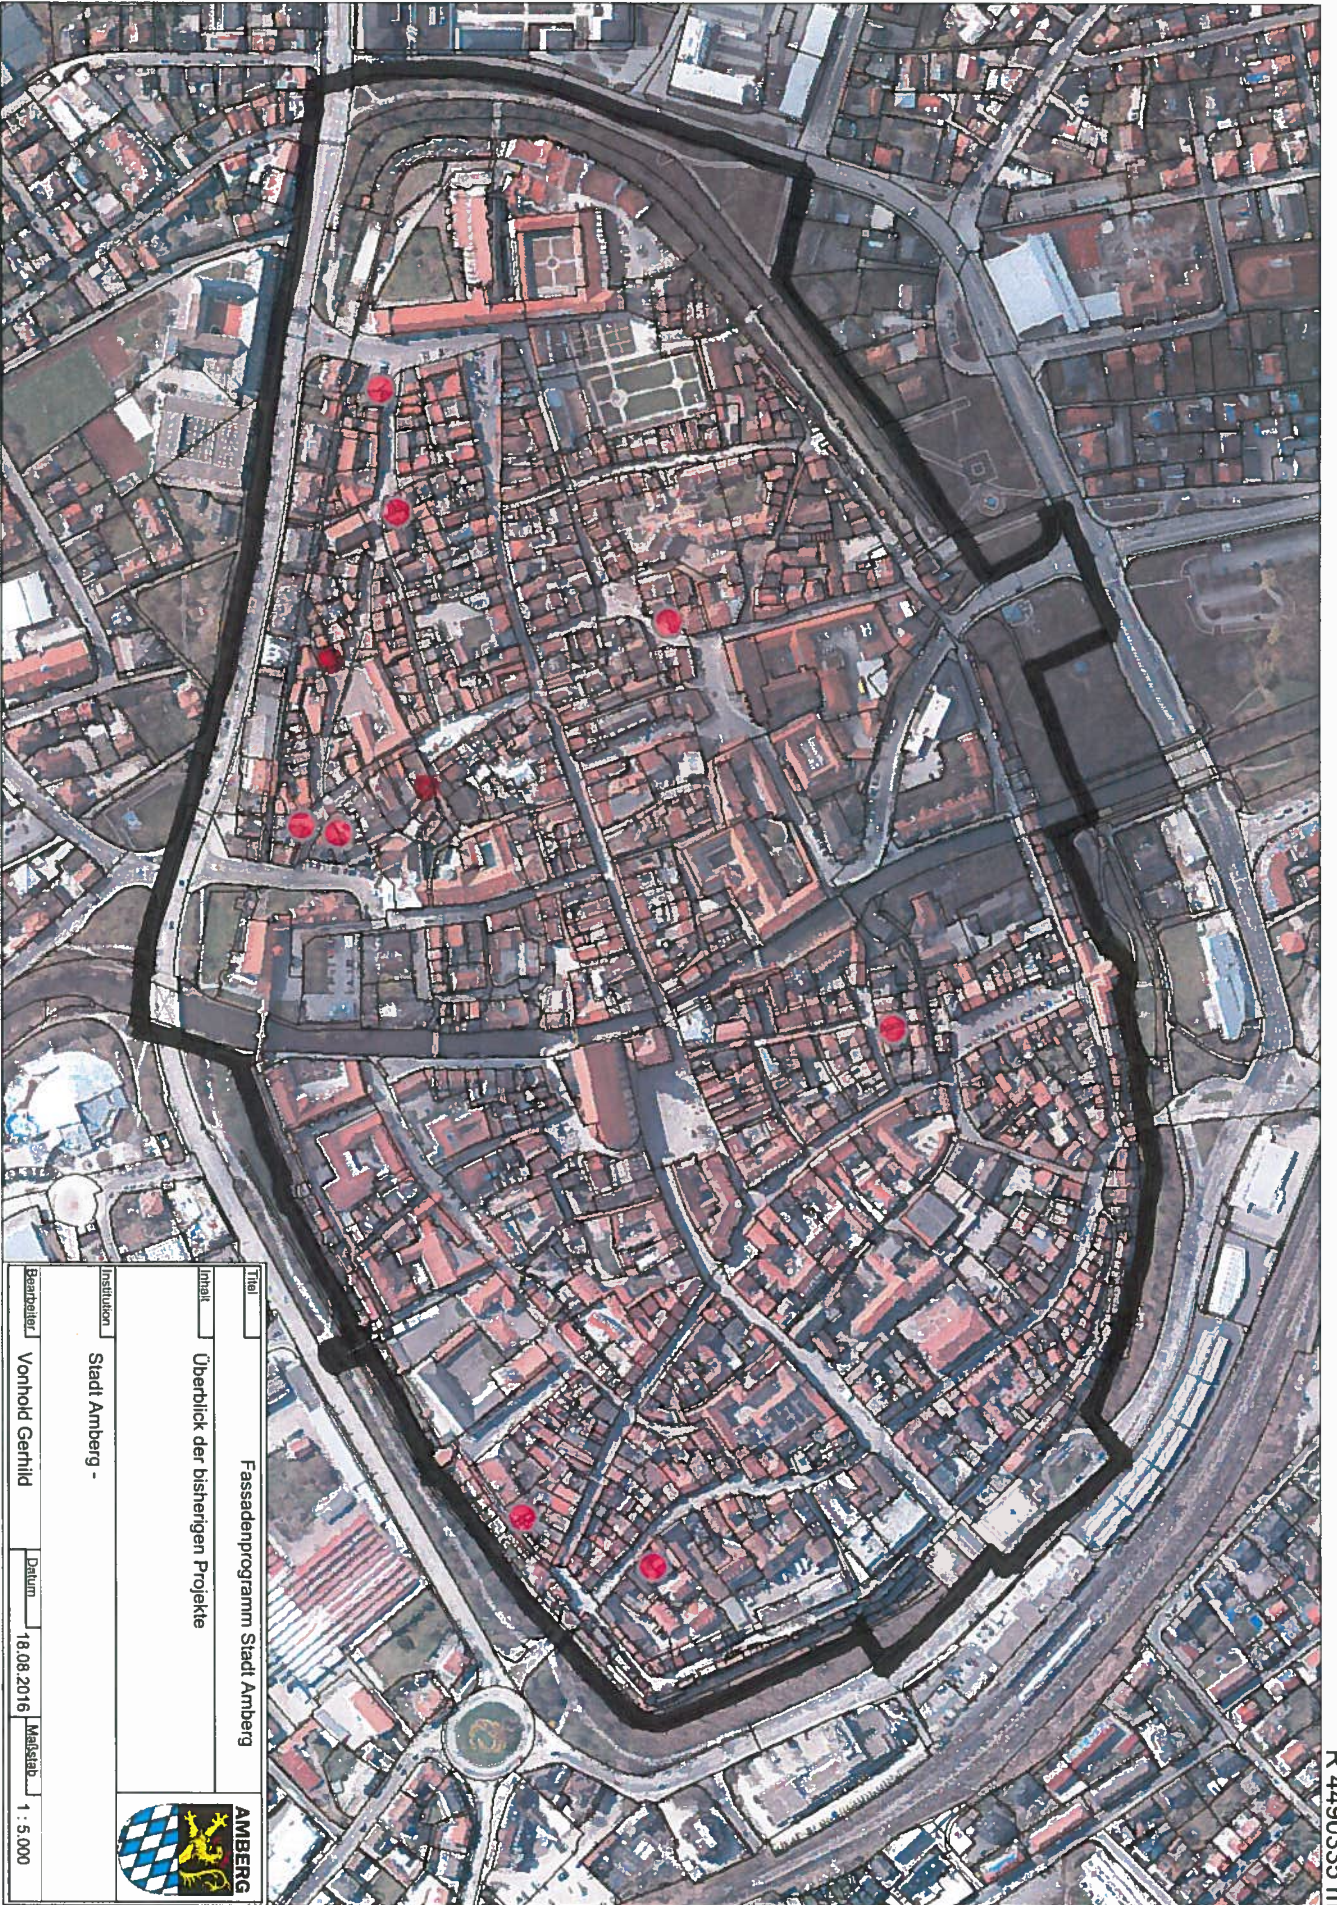

R 4490335 m

H 5479140 m

Titel	Fassadenprogramm Stadt Amberg		
Inhalt	Überblick der bisherigen Projekte		
Institution	Stadt Amberg -		
Bearbeiter	Vorhold Gerhold	Datum	18.08.2016
		Maßstab	1 : 5.000



Vorlage- Nr. 005/0051/2016
Anlage (1) Lageplan mit Geltungsbereich des Fassadenprogramms und Übersicht
der Sanierungsprojekte