Vorlage 005/0065/2016
Anlage 1

SCHNITT

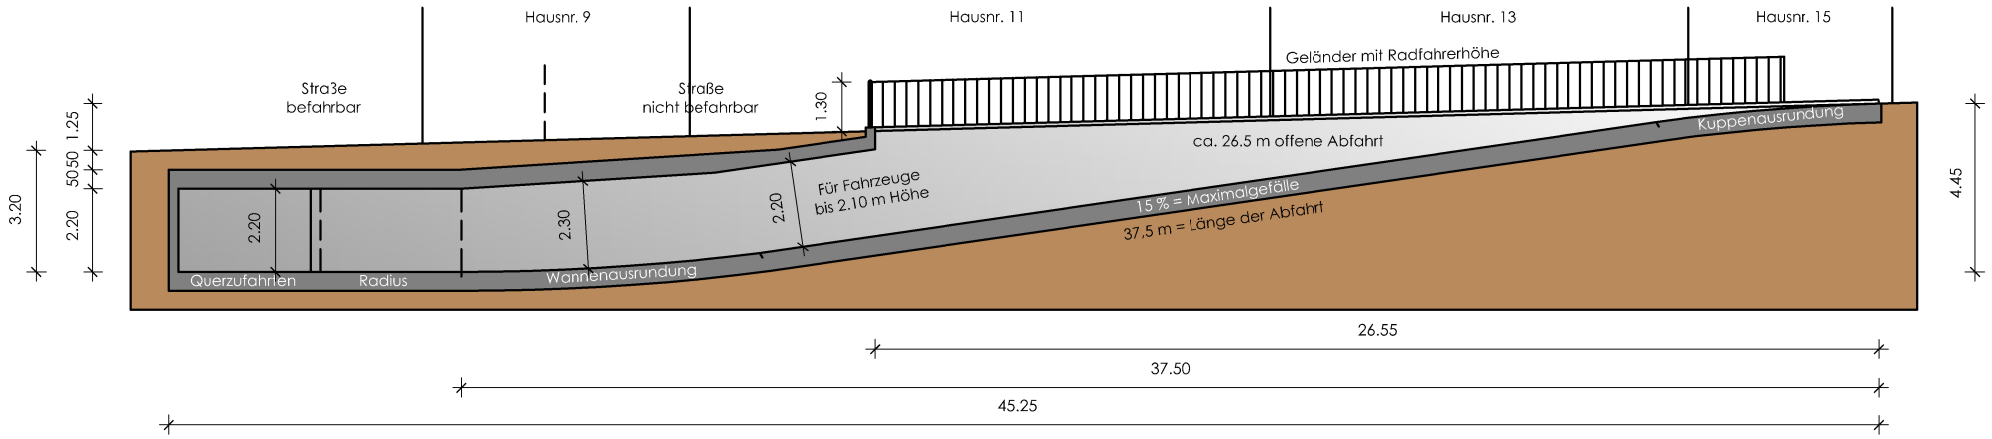

Entwurf mit Berücksichtigung folgender Punkte:

- **möglichst kurze Zufahrt**
- **Feuerwehrerfordernisse für Drehleiter:**
  max. 9 m Schwenkbereich über TG-Zufahrt für Bahnhofstraße 11-15;
  min. 3 m Abstand zum Anleitern von Bahnhofstraße 12-14
- **Einhaltung der Empfehlungen für die Anlagen des ruhenden Verkehrs (EAR 2005) und weiterer Richtlinien hinsichtlich Einfahrtsbreite (3,50 m), Maximalgefälle (15 %), Mindestradien bei der Verzweigung (4,00 m), Mindestfahrzeughöhe (2,10 m), Geländerhöhe (1,30 m für Radfahrer)**
- **Zufahrt zur Quartiersgarage mittig zwischen Strebepfeilern der Spitalkirche und Bahnhofstraße 9 (Bohrpfahlgründung u. Leitungsverlegungen)**
- **ersatzlose Entfernung der vier Straßenbäume unterhalb der Kreuzung**

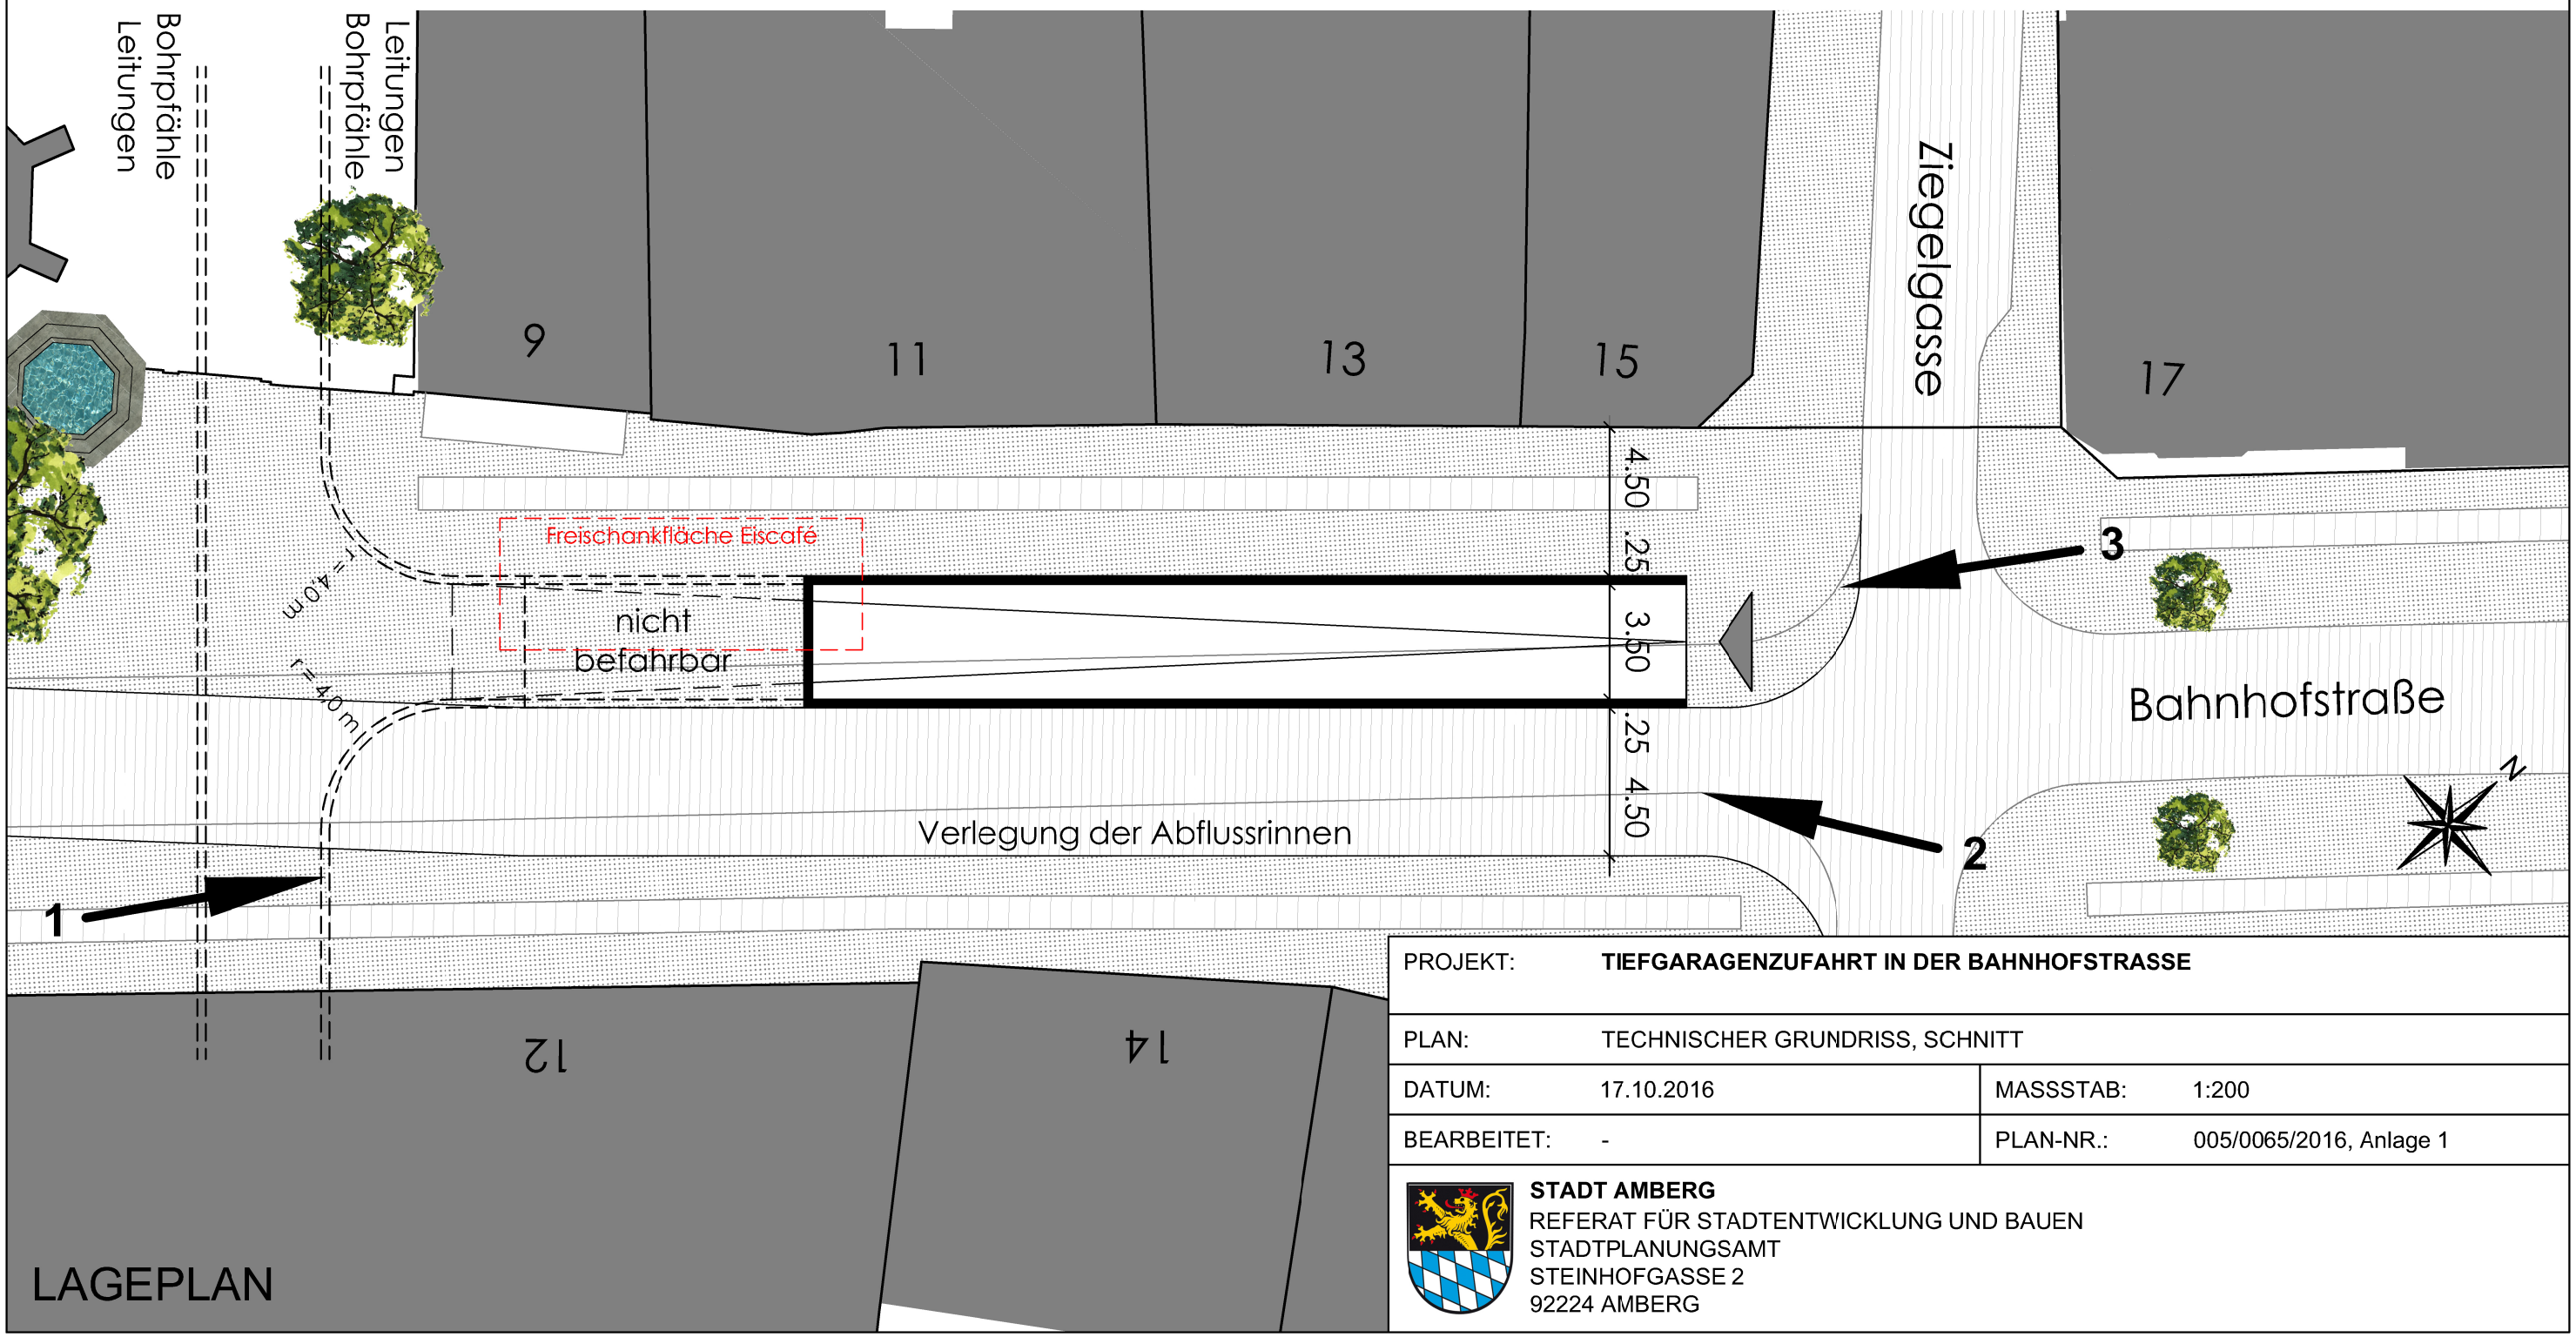

PROJEKT:	**TIEFGARAGENZUFAHRT IN DER BAHNHOFSTRASSE**		
PLAN:	TECHNISCHER GRUNDRISS, SCHNITT		
DATUM:	17.10.2016	MASSSTAB:	1:200
BEARBEITET:	-	PLAN-NR.:	005/0065/2016, Anlage 1

STADT AMBERG
REFERAT FÜR STADTENTWICKLUNG UND BAUEN
STADTPLANUNGSAMT
STEINHOFGASSE 2
92224 AMBERG