


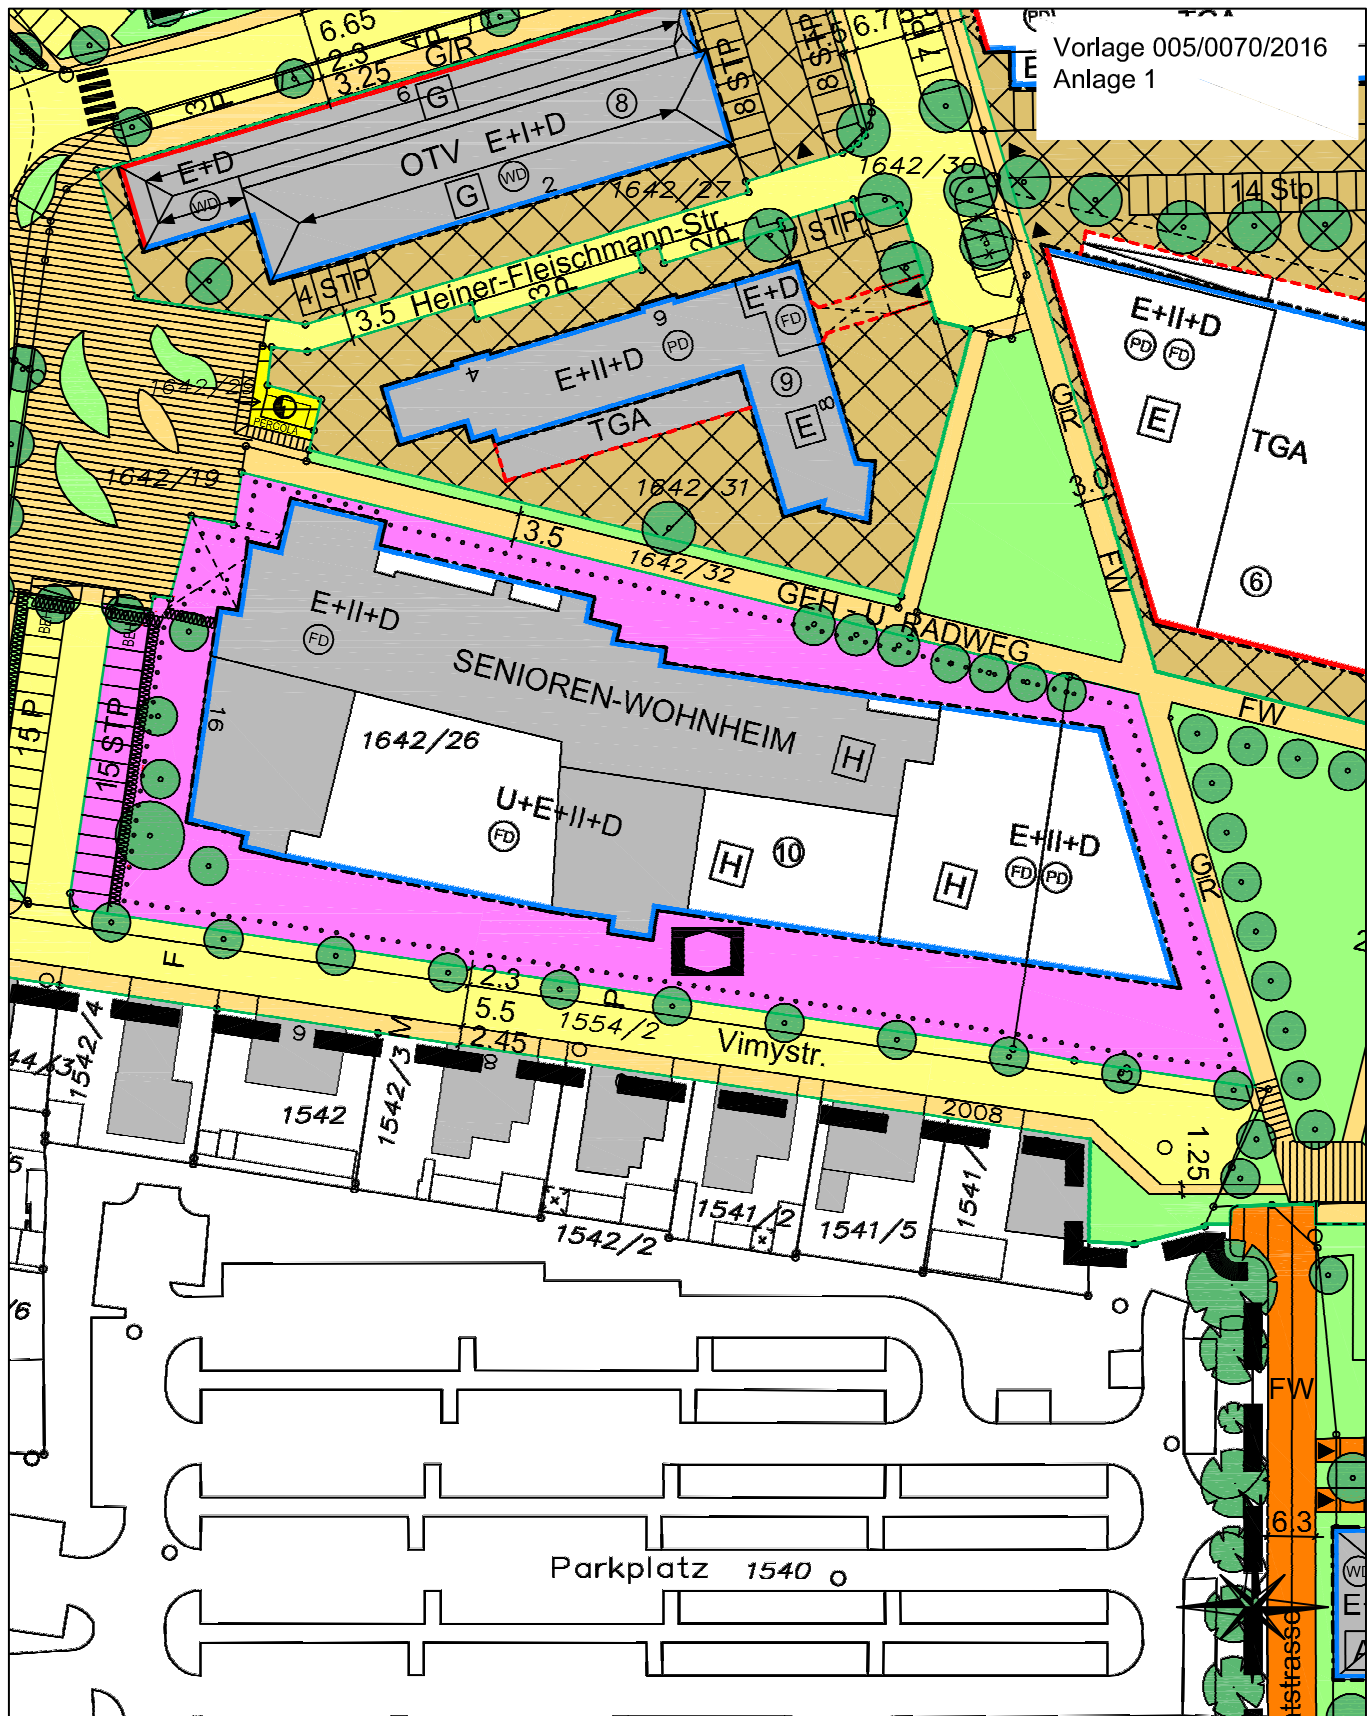

Vorlage 005/0070/2016
Anlage 1

PROJEKT: **1. BEBAUUNGSPLANÄNDERUNGSVERFAHREN
AMBERG 33 "ENTWICKLUNGSAREAL WEST"**

PLAN: AUSSCHNITT AUS DEM RECHTSKRÄFTIGEM BEBAUUNGSPLAN AM 33

DATUM: 31.10.2016

MASSSTAB: 1:1000

BEARBEITET: St

PLAN-NR.: 005/0070/2016, Anlage 1



STADT AMBERG

REFERAT FÜR STADTENTWICKLUNG UND BAUEN
STADTENTWICKLUNGSAMT
STEINHOFASSE 2
92224 AMBERG