




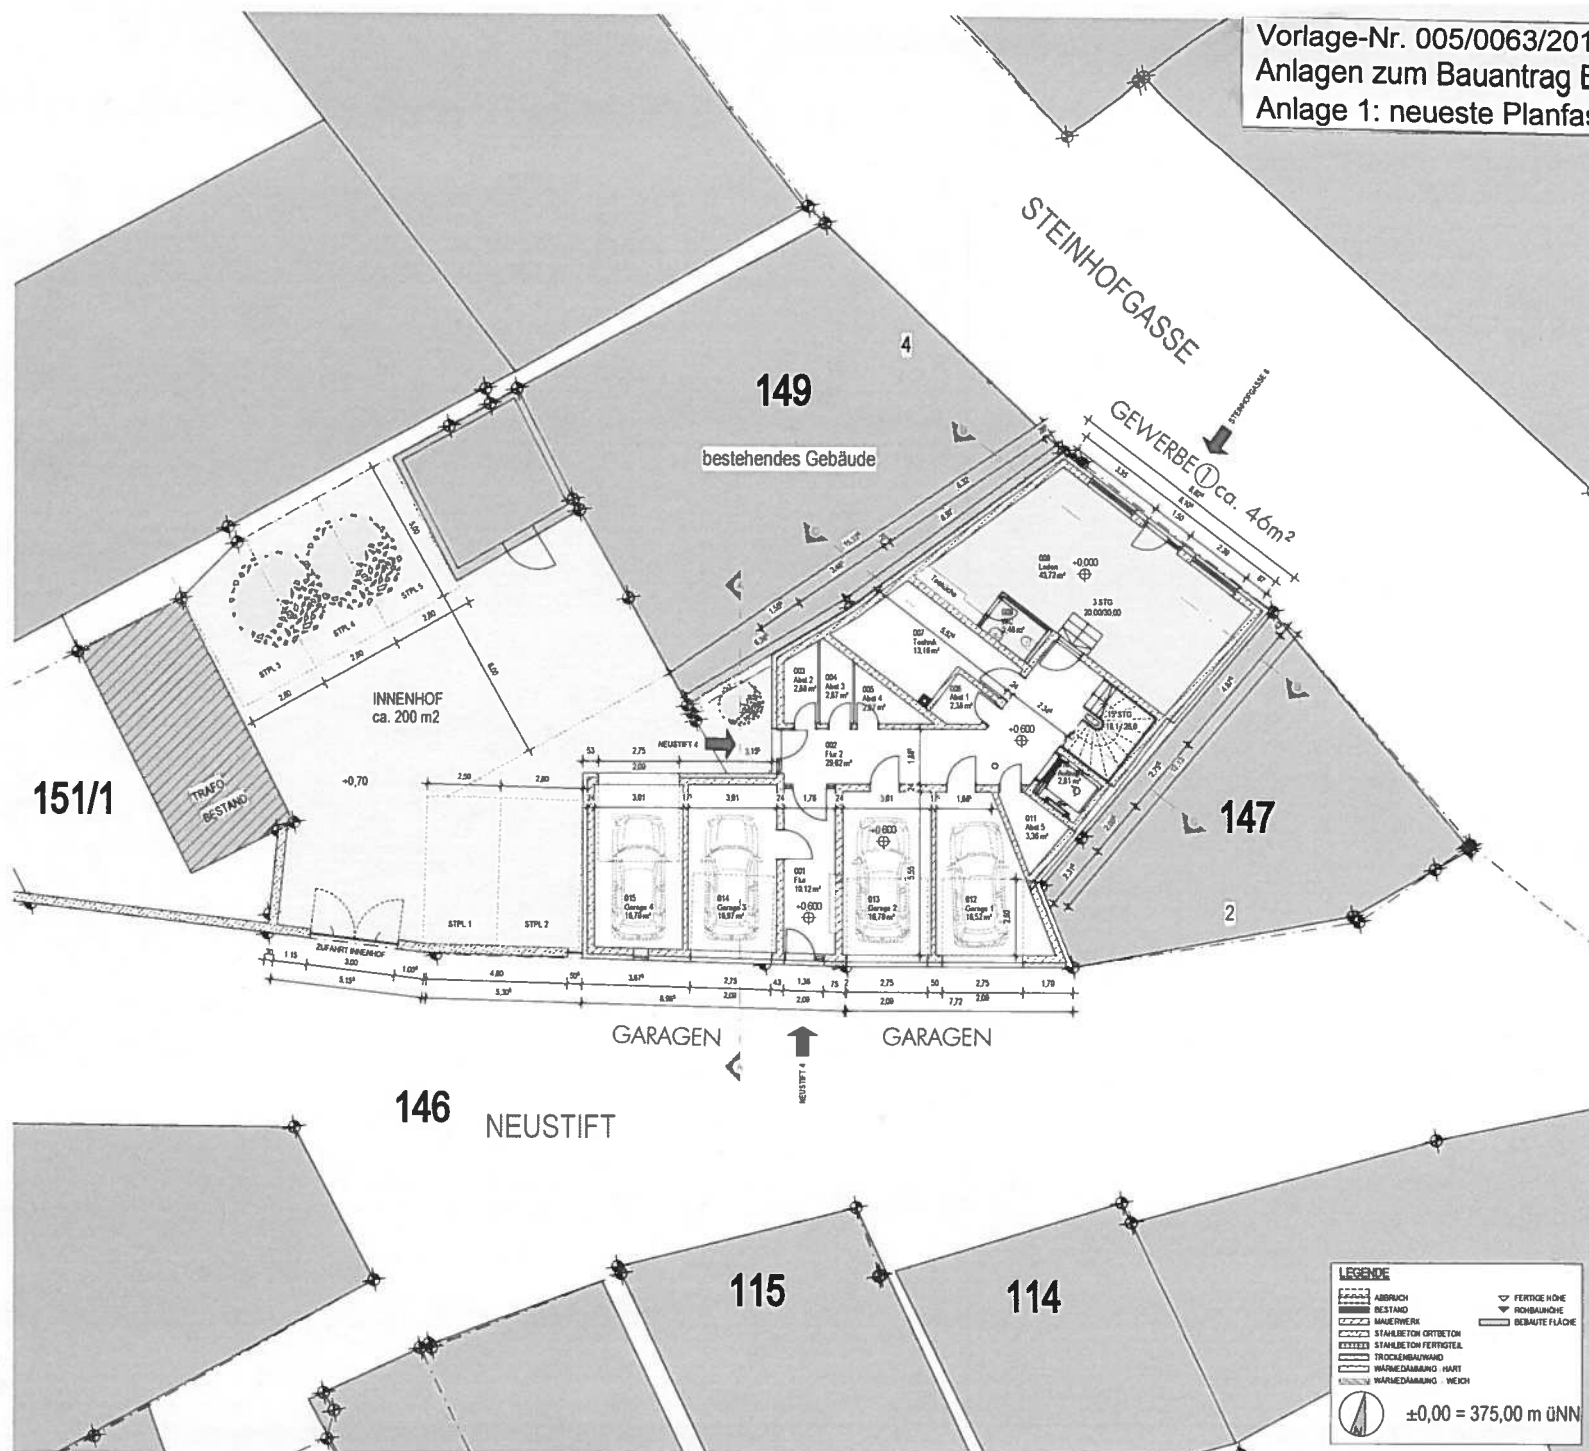

ERDGESCHOSS


M 1:100

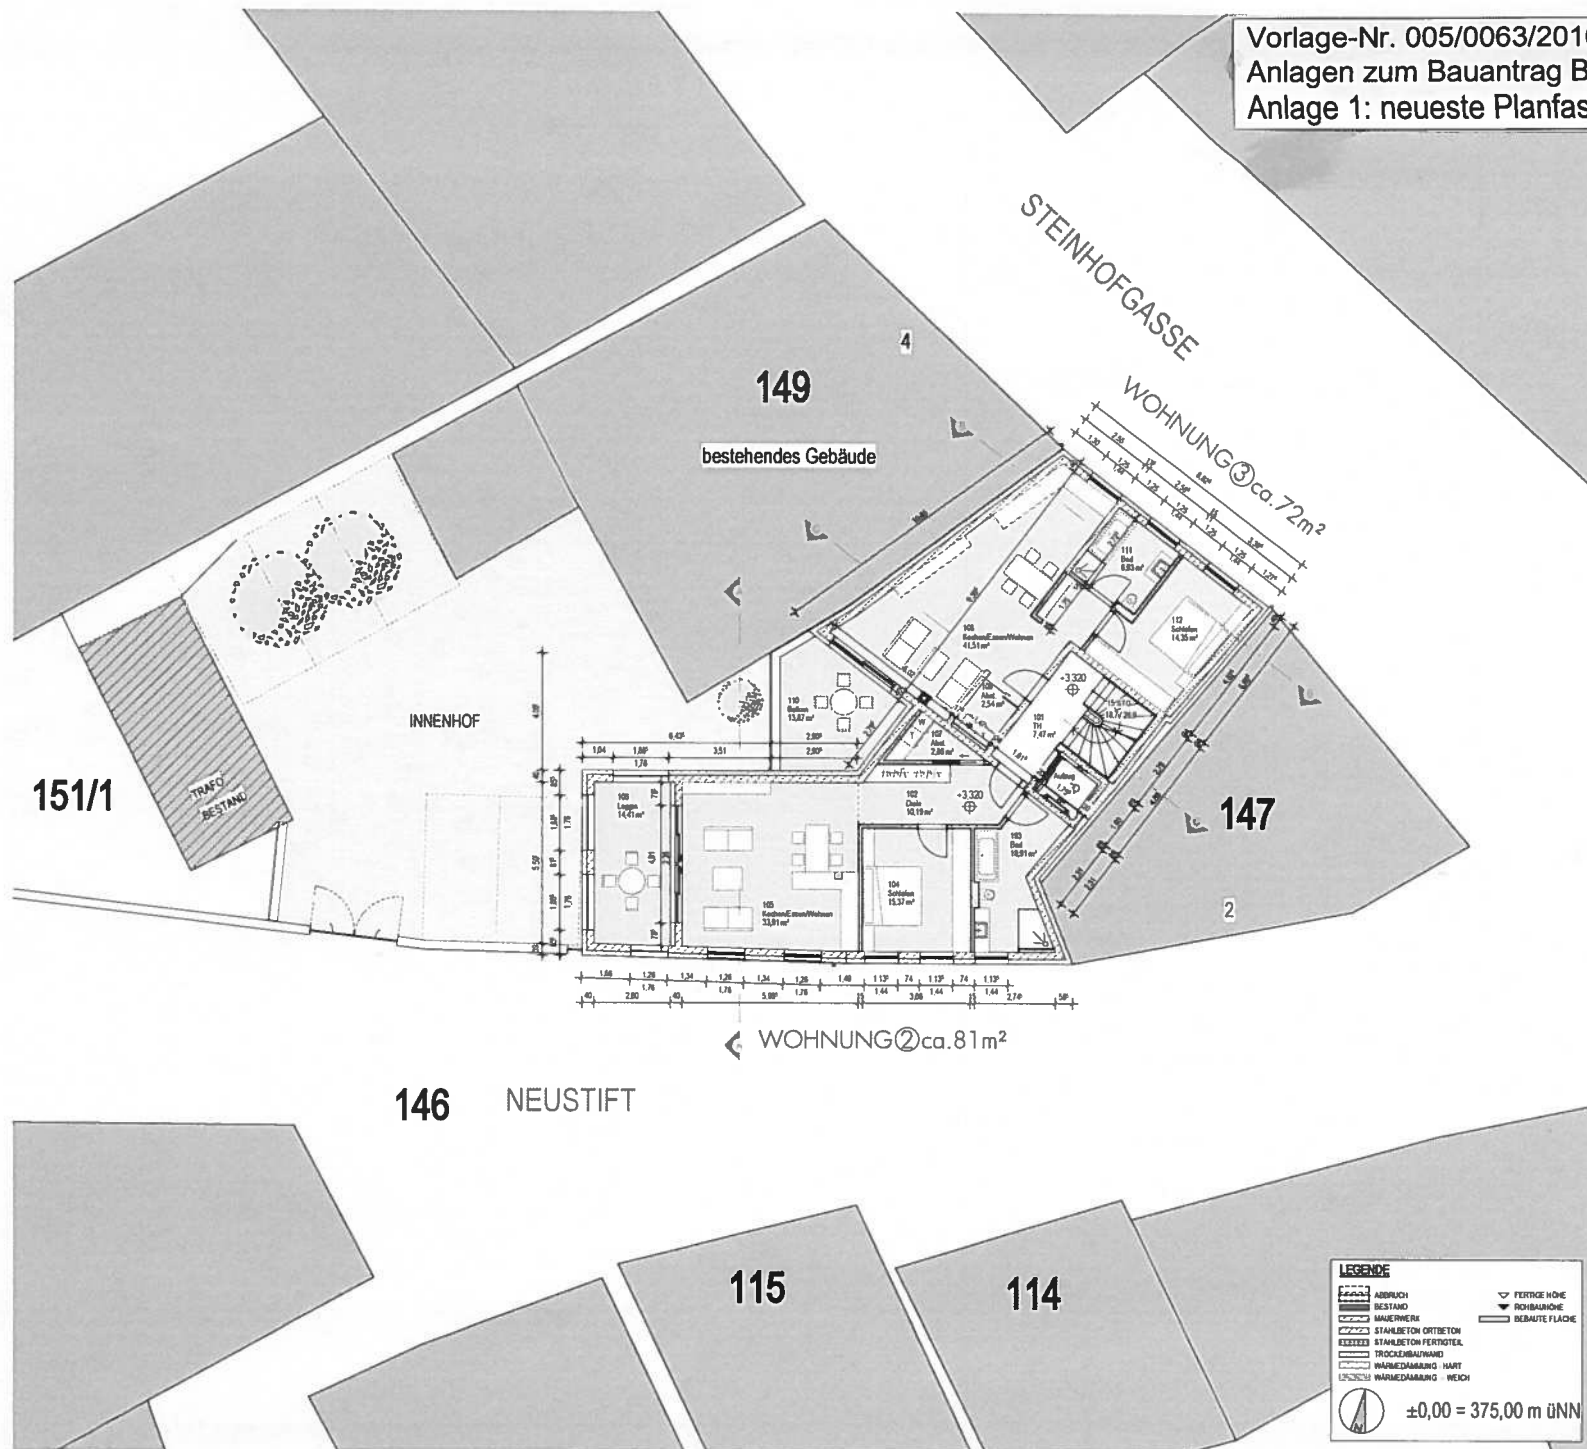

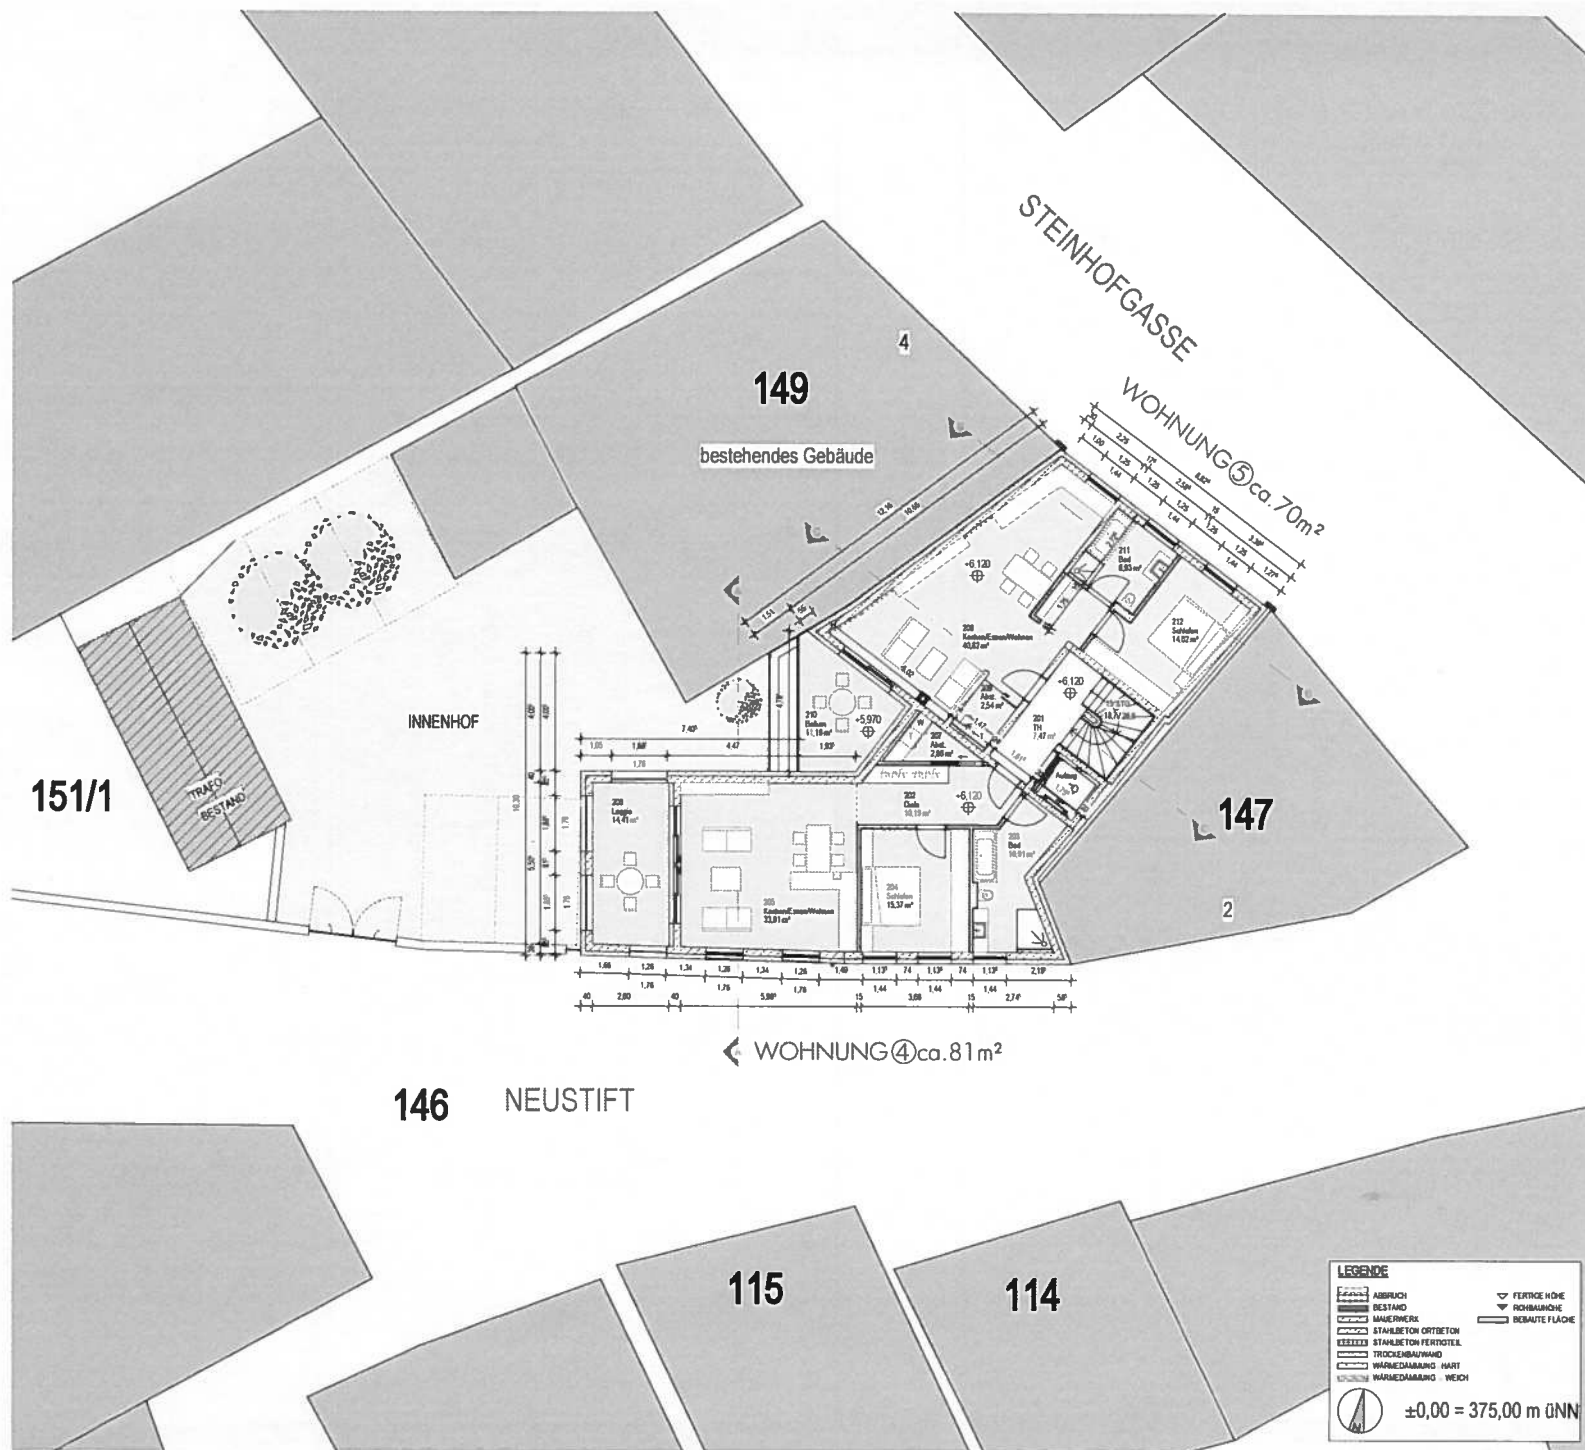

2. OBERGESCHOSS


M 1:100

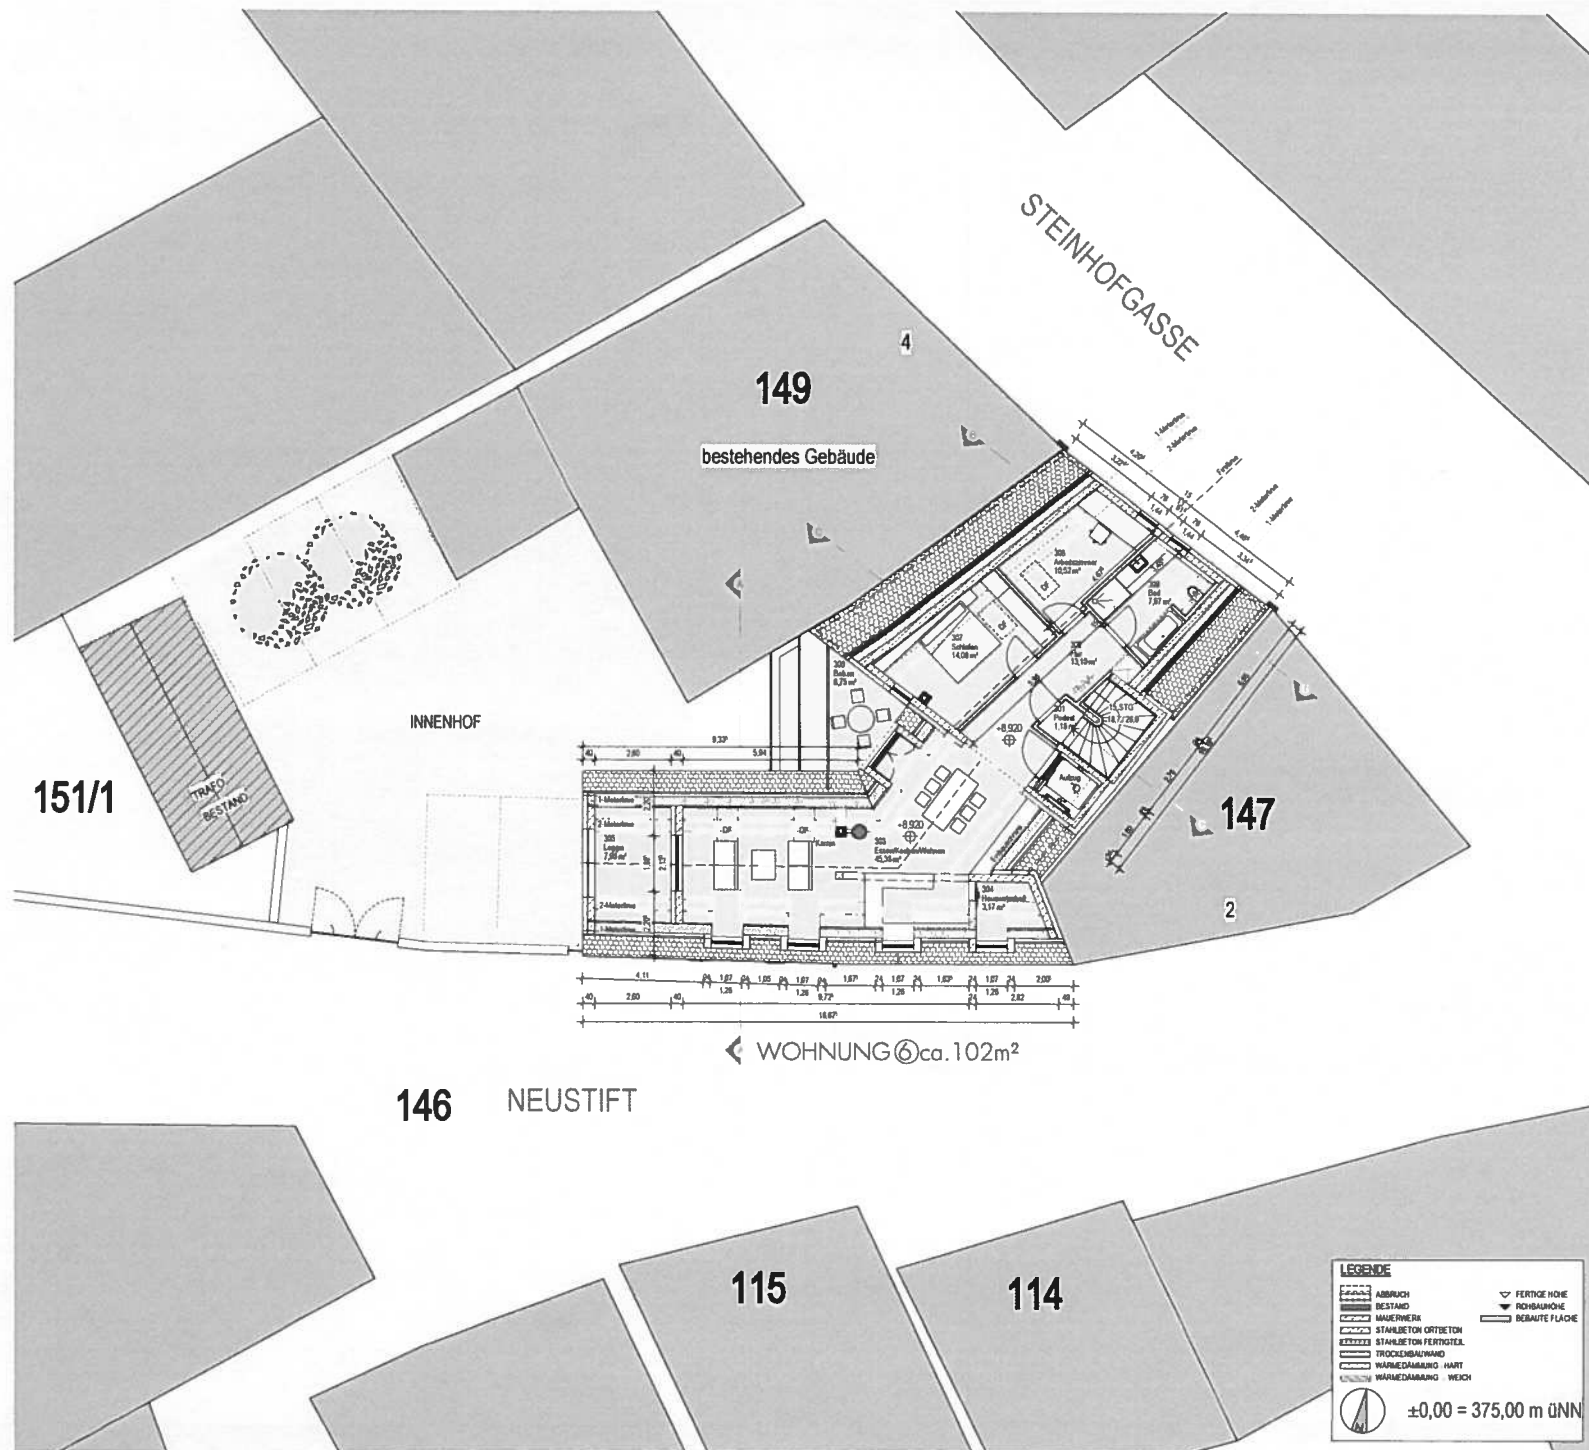

3. OBERGESCHOSS


M 1:100

Vorlage-Nr. 005/0063/2016
Anlagen zum Bauantrag BVV 189/2015
Anlage 1: neueste Planfassung

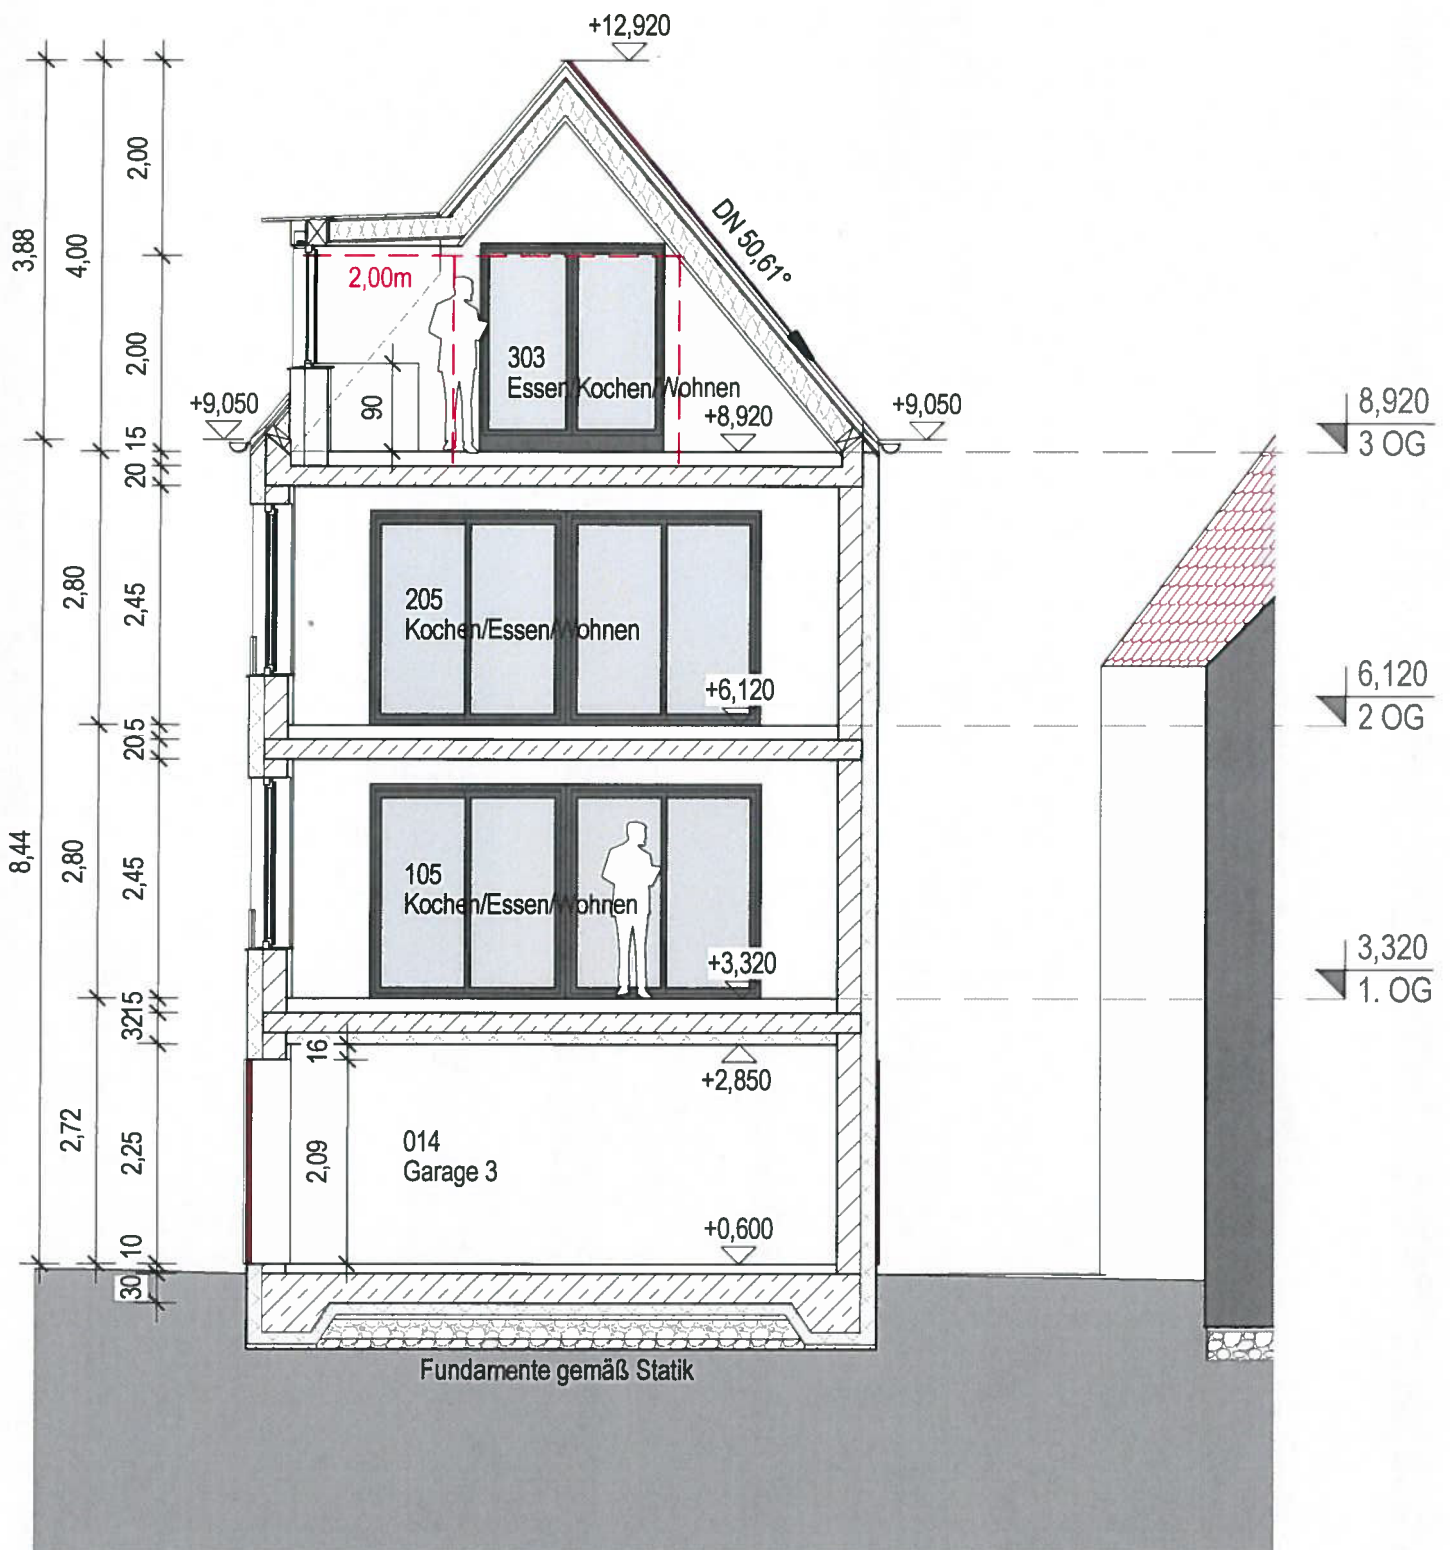


SCHNITT A-A Neustift

M 1 : 100

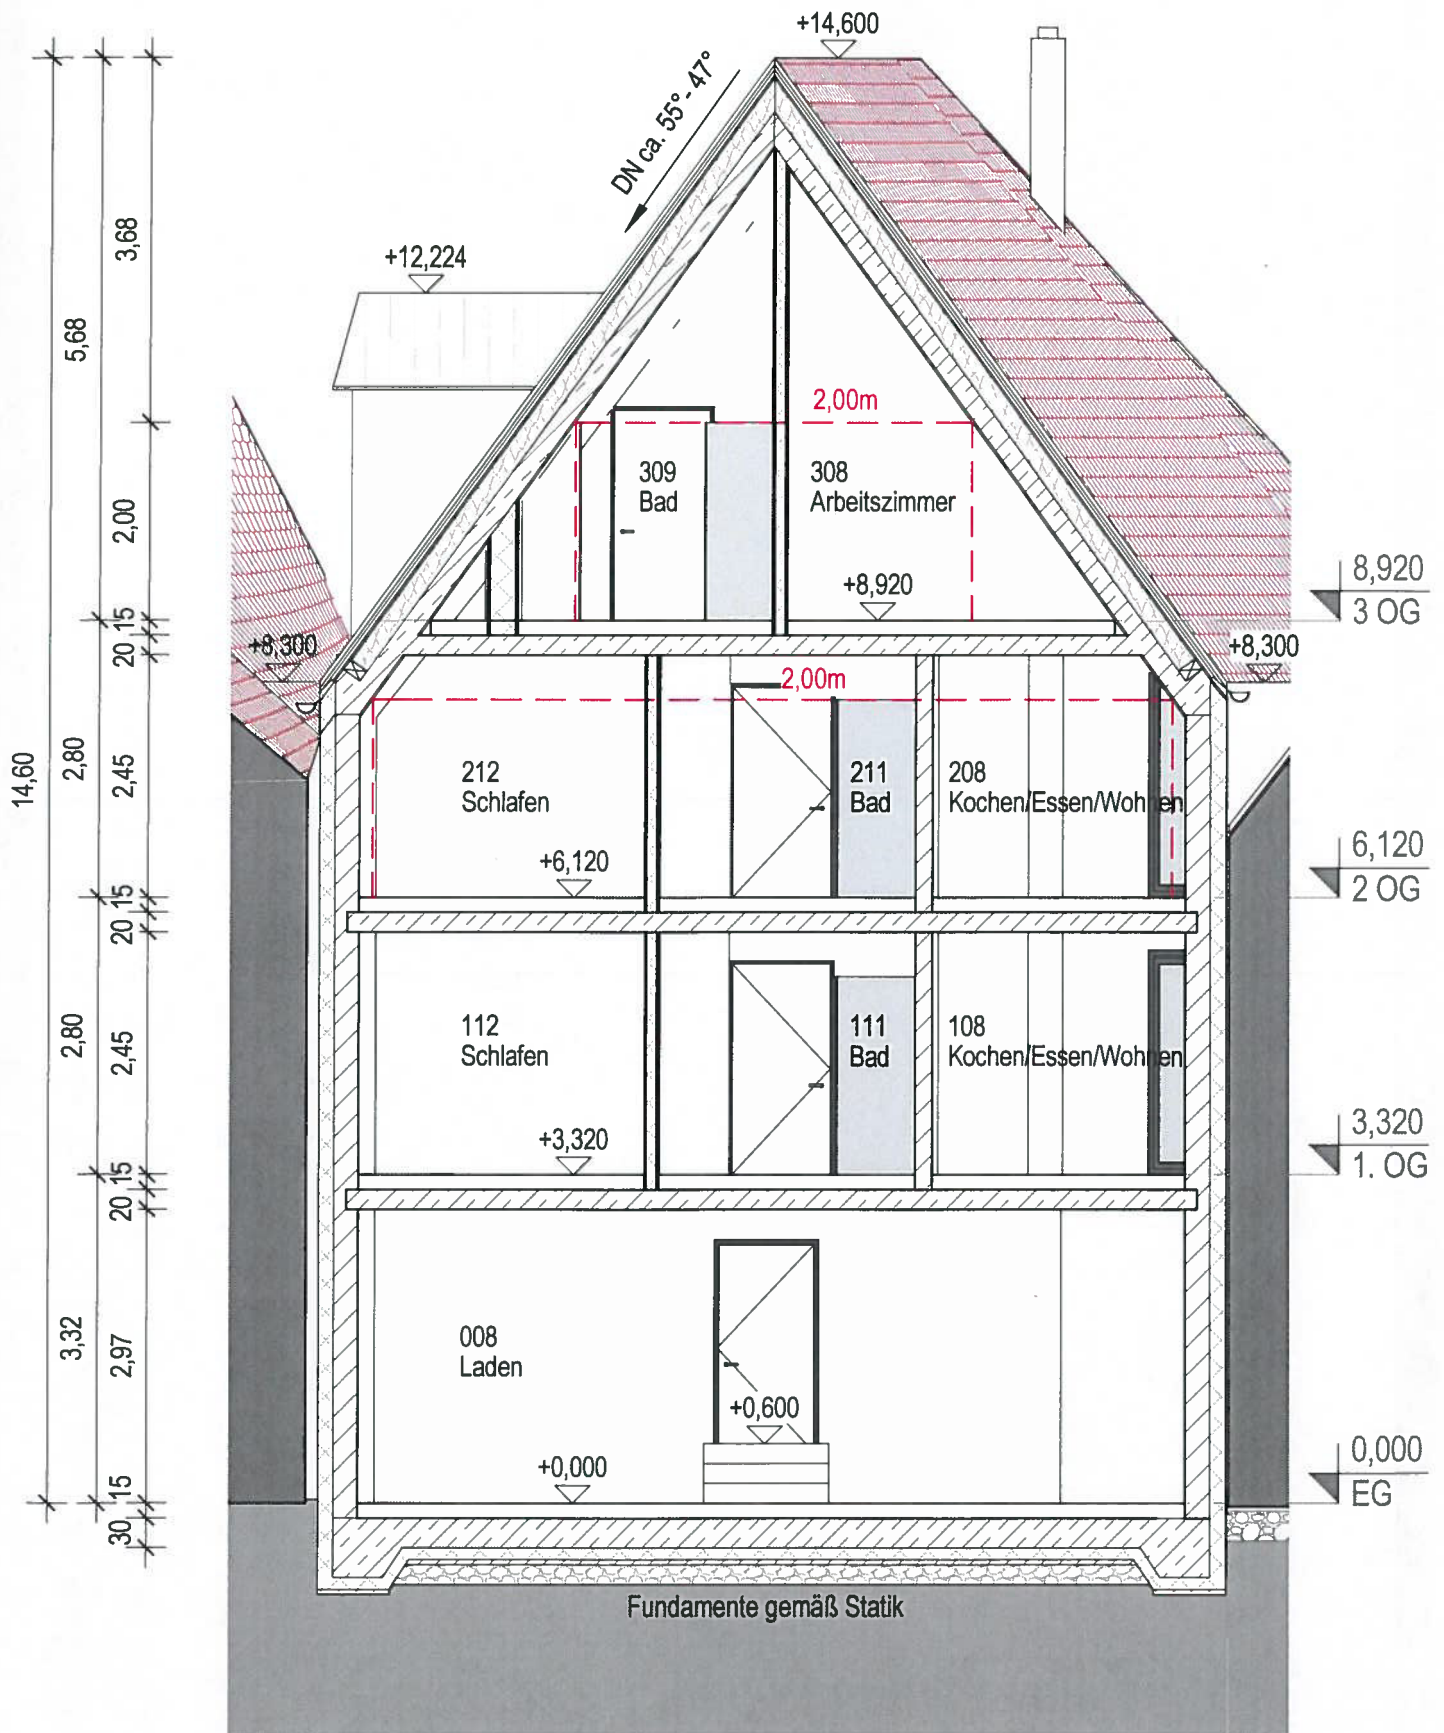


SCHNITT B-B Steinhofgasse

M 1:100

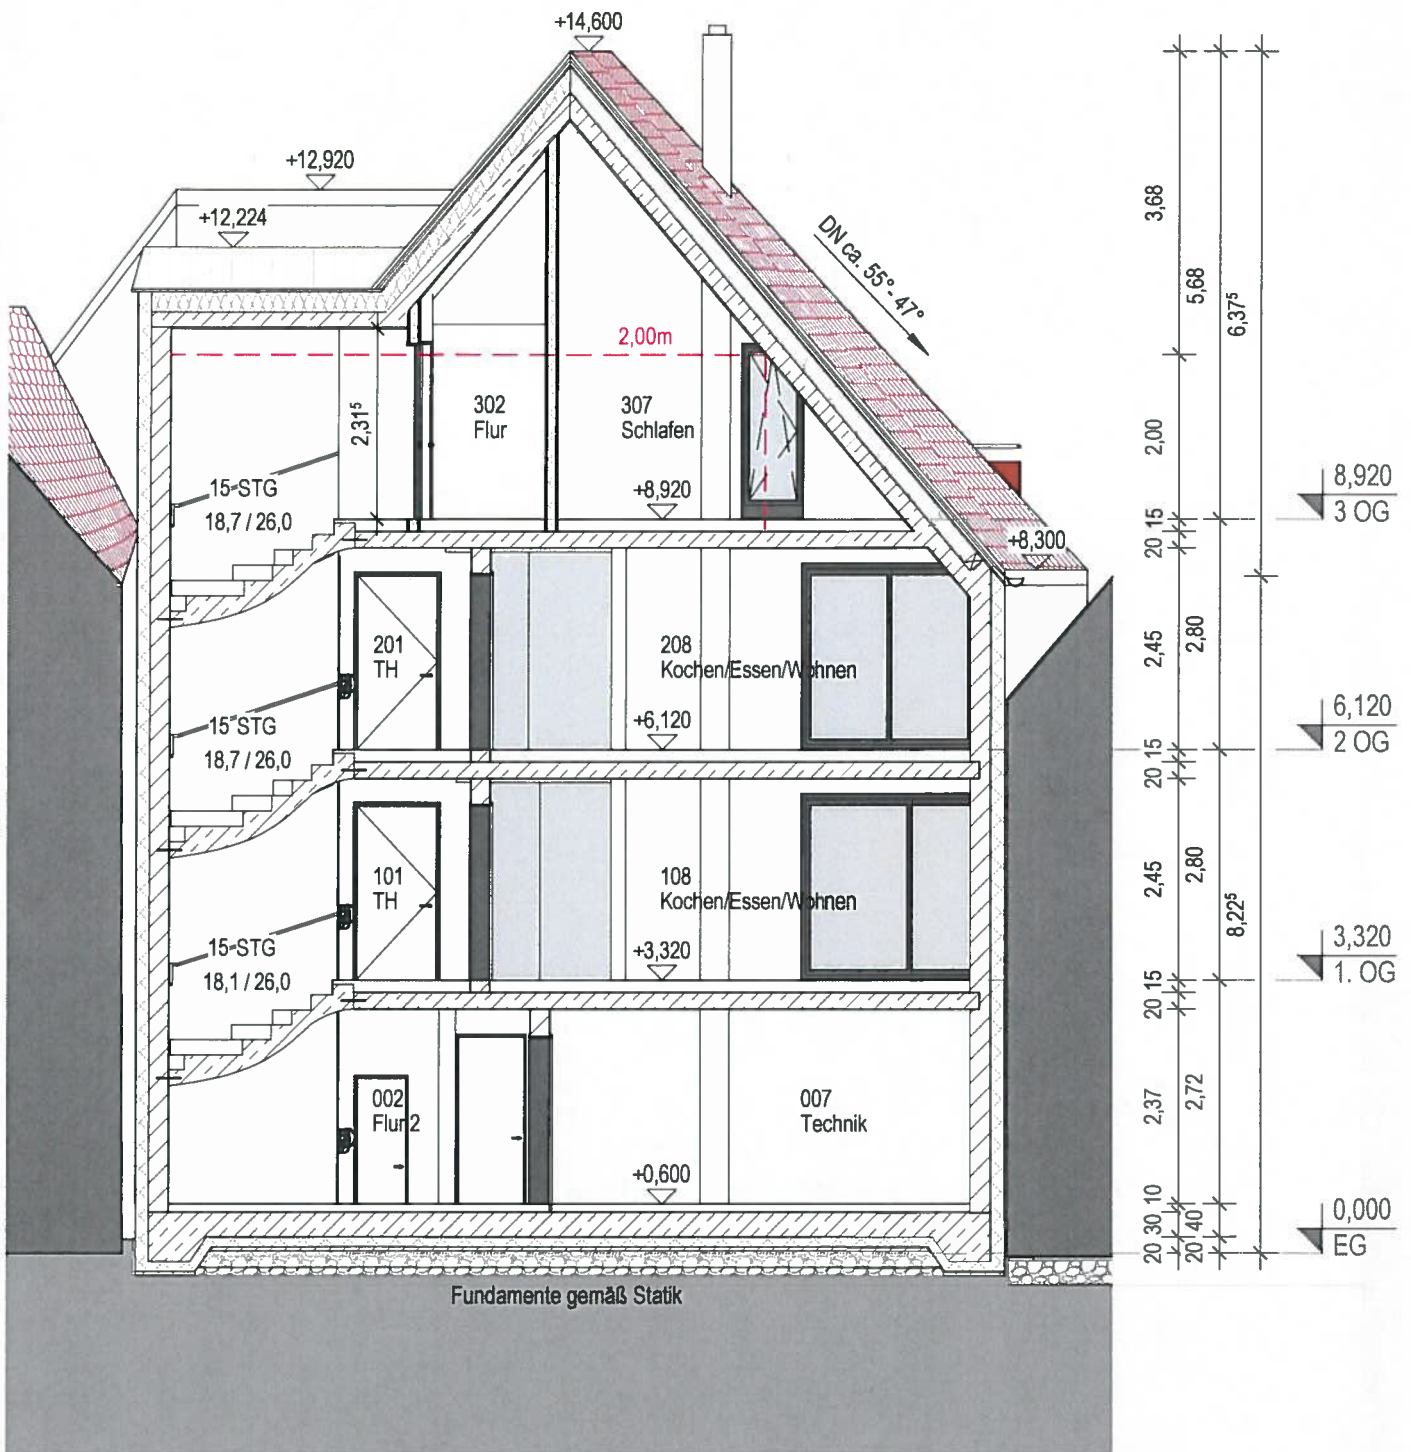


Schnitt C-C Steinhofgasse

M 1 : 100

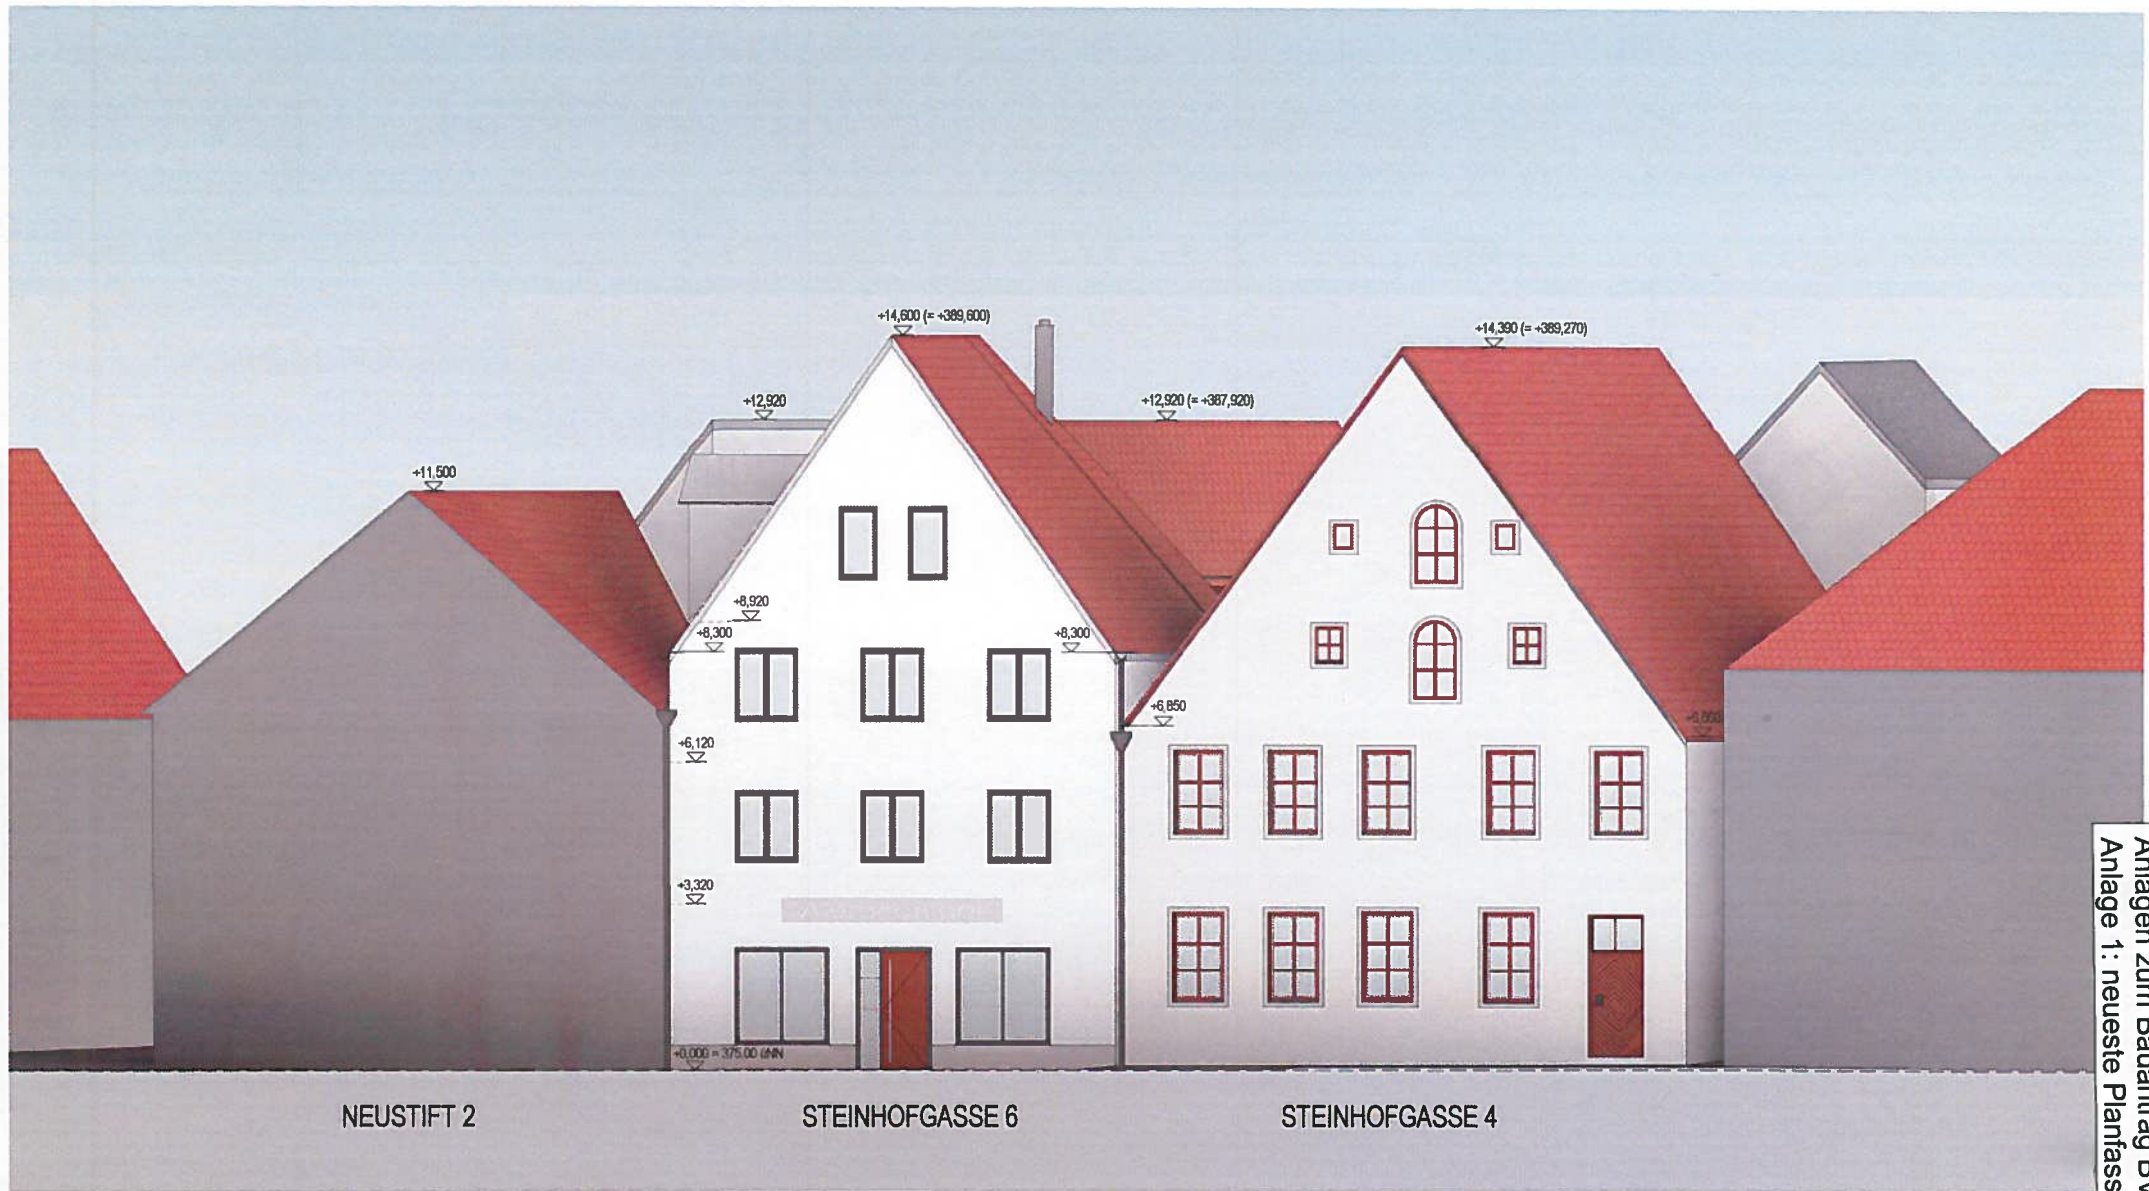

STEINHOF - OSTEN


M 1:100

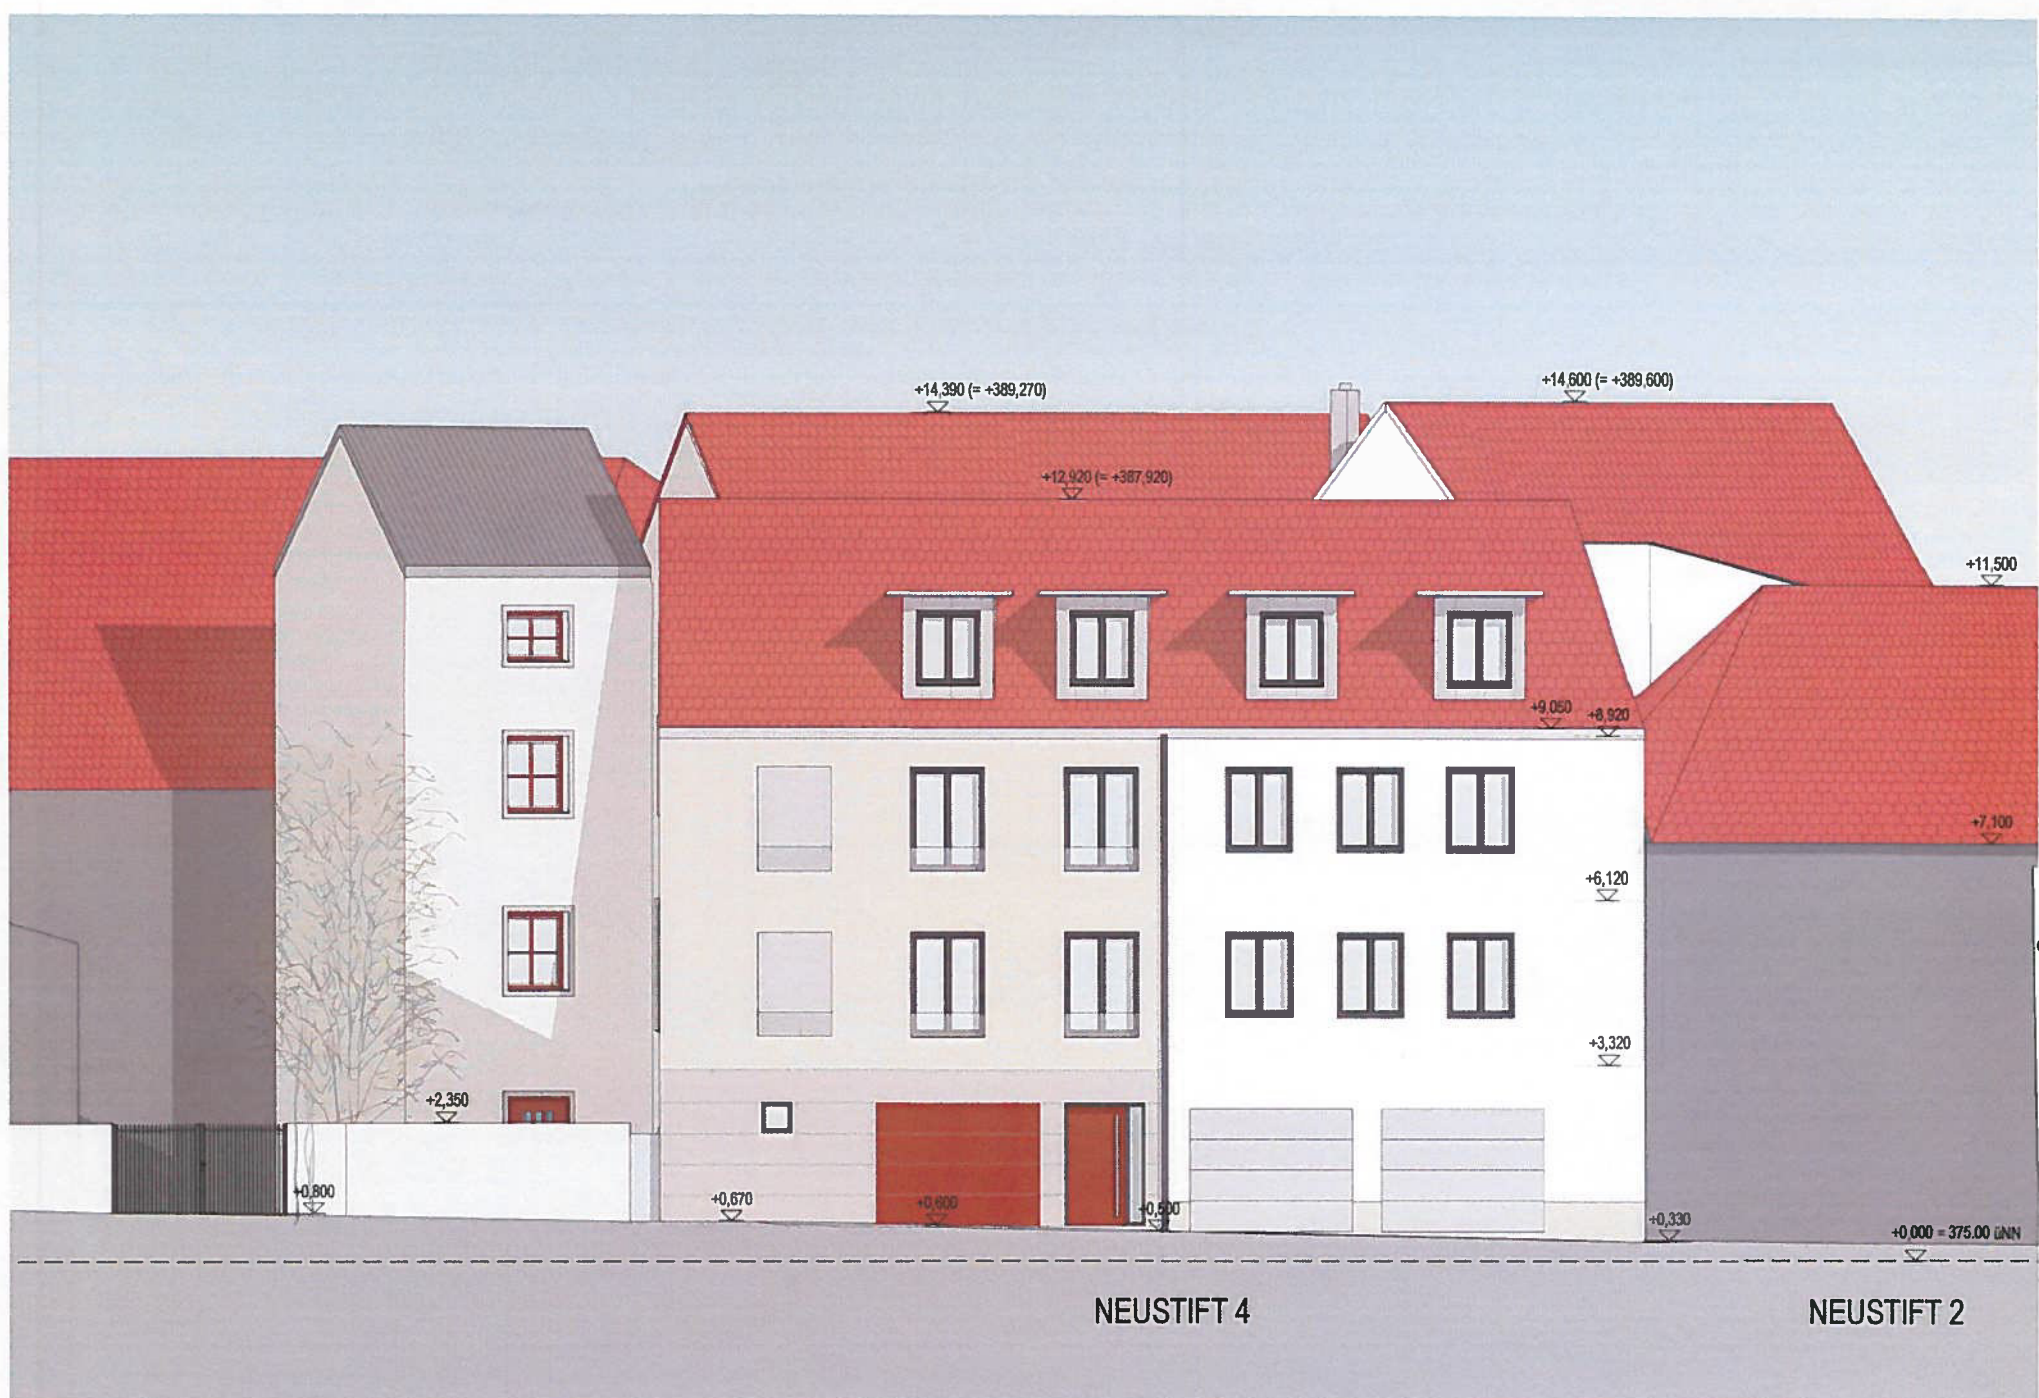

Vorlage-Nr.: 003/0003/2015
 Anlagen zum Bauantrag BVV 189/2015
 Anlage 1: neueste Planfassung

NEUSTIFT - SÜDEN

M 1:100

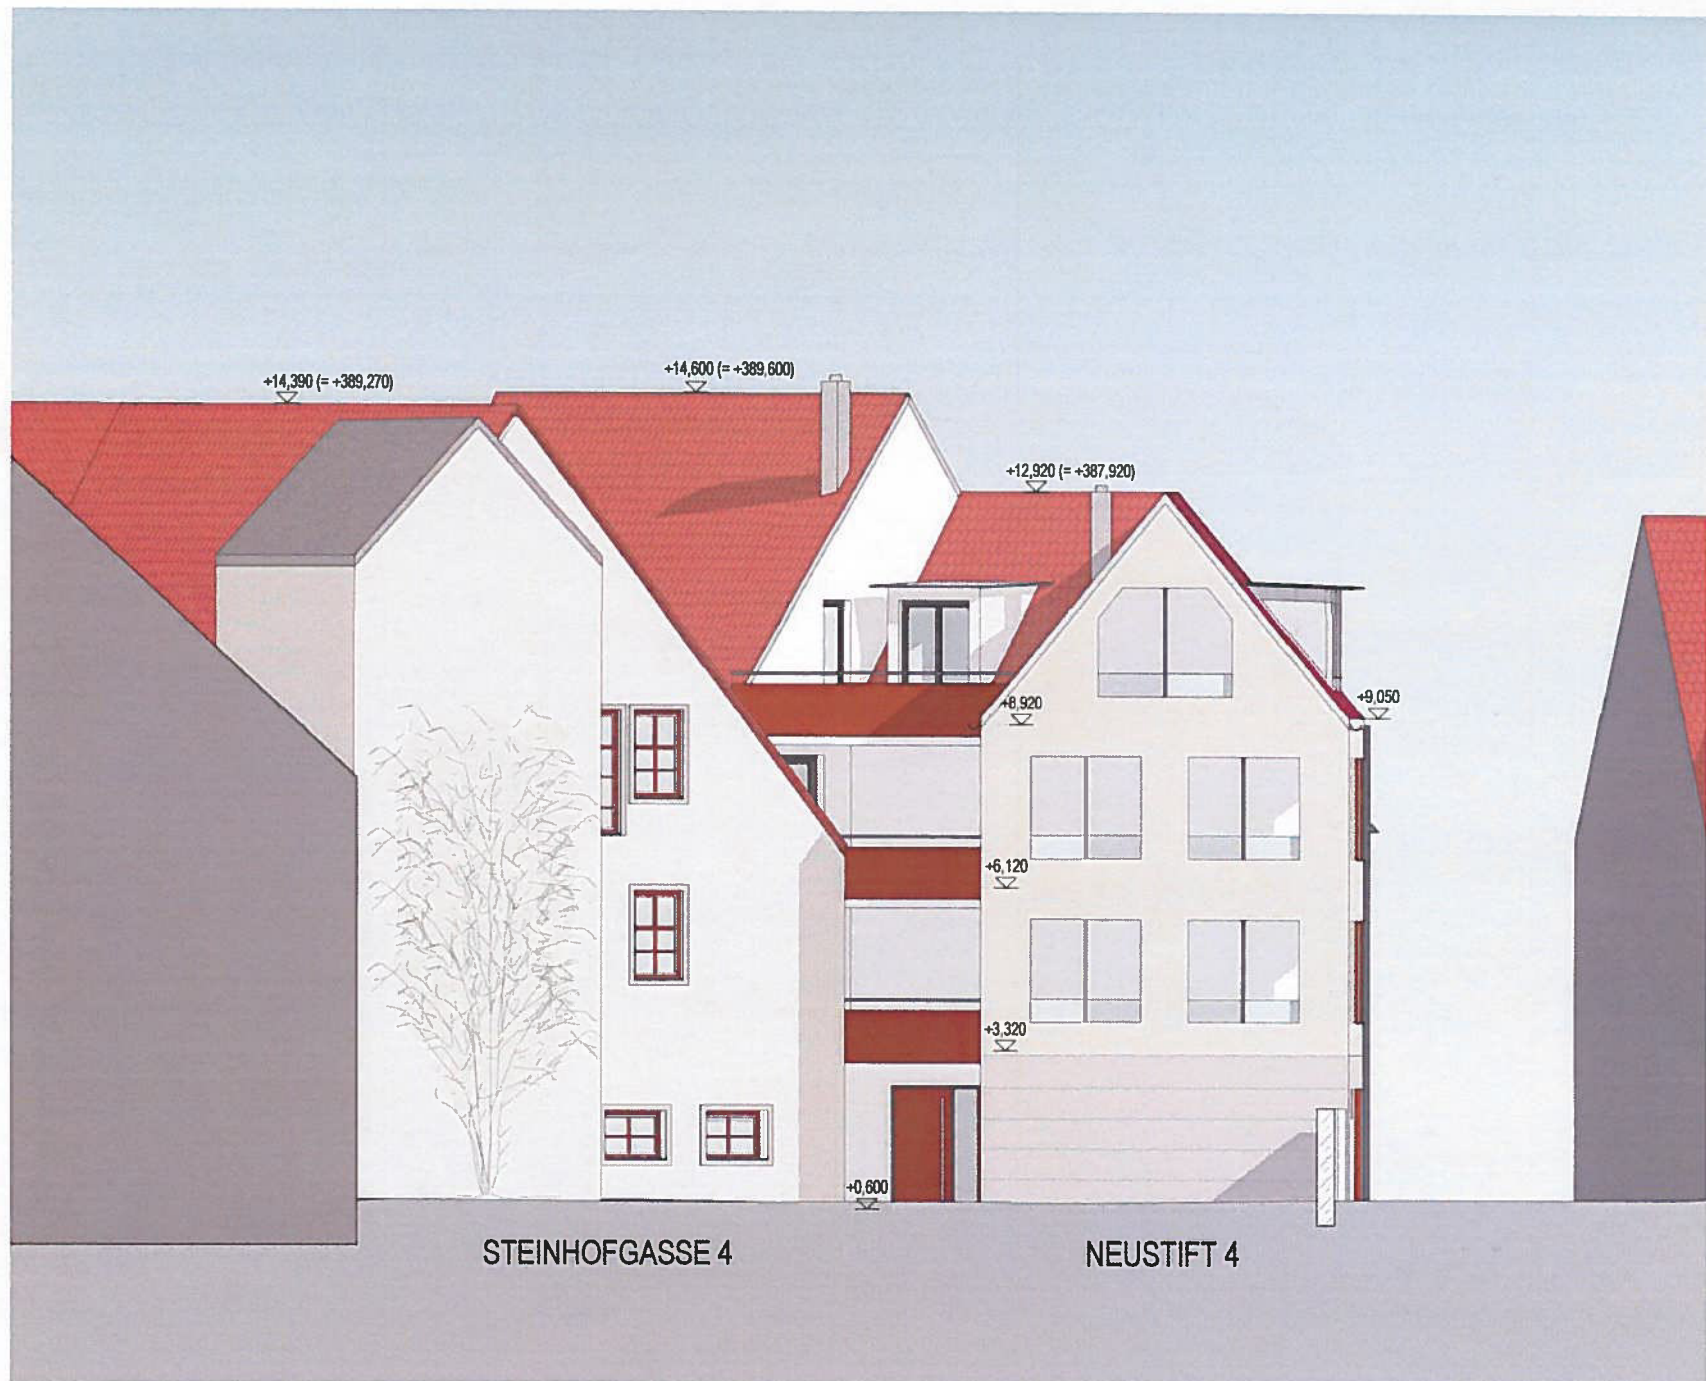


STEINHOFASSE 4

NEUSTIFT 4

NEUSTIFT - WESTEN

M 1:100

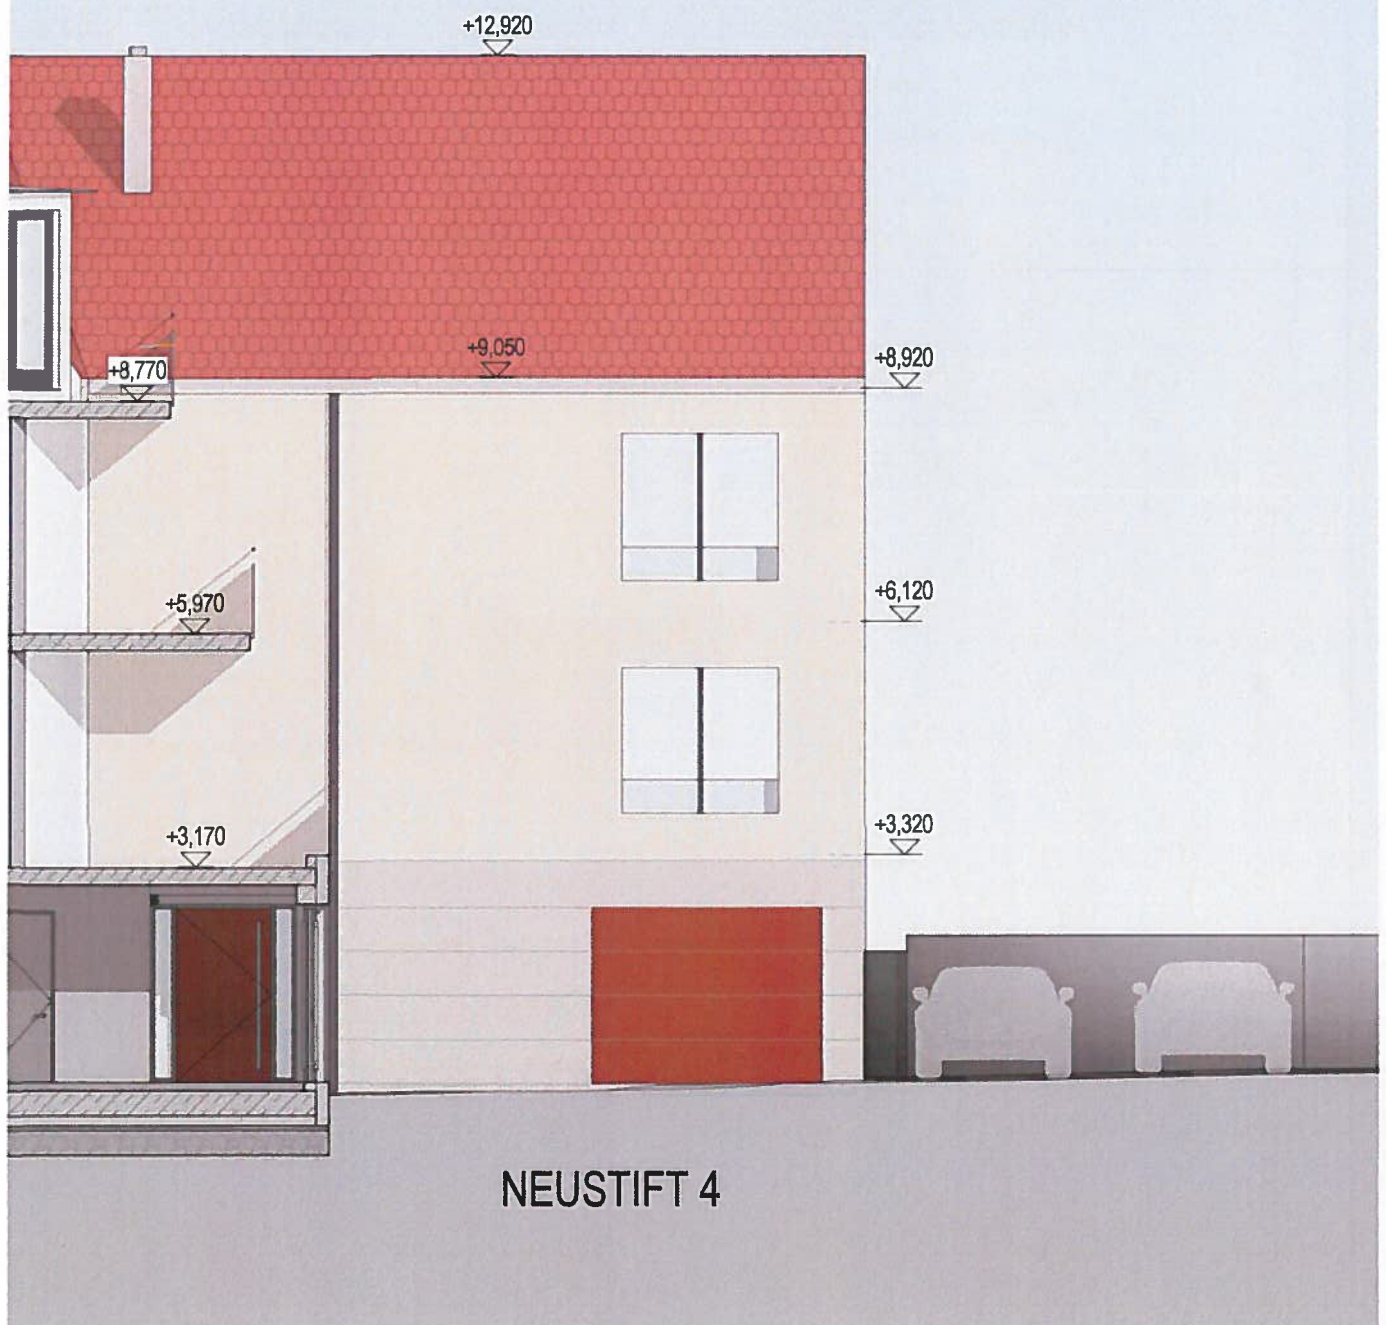

NEUSTIFT - NORTHWEST

M 1 : 100