


DER NEUE PIONIERSTEG AMBERG

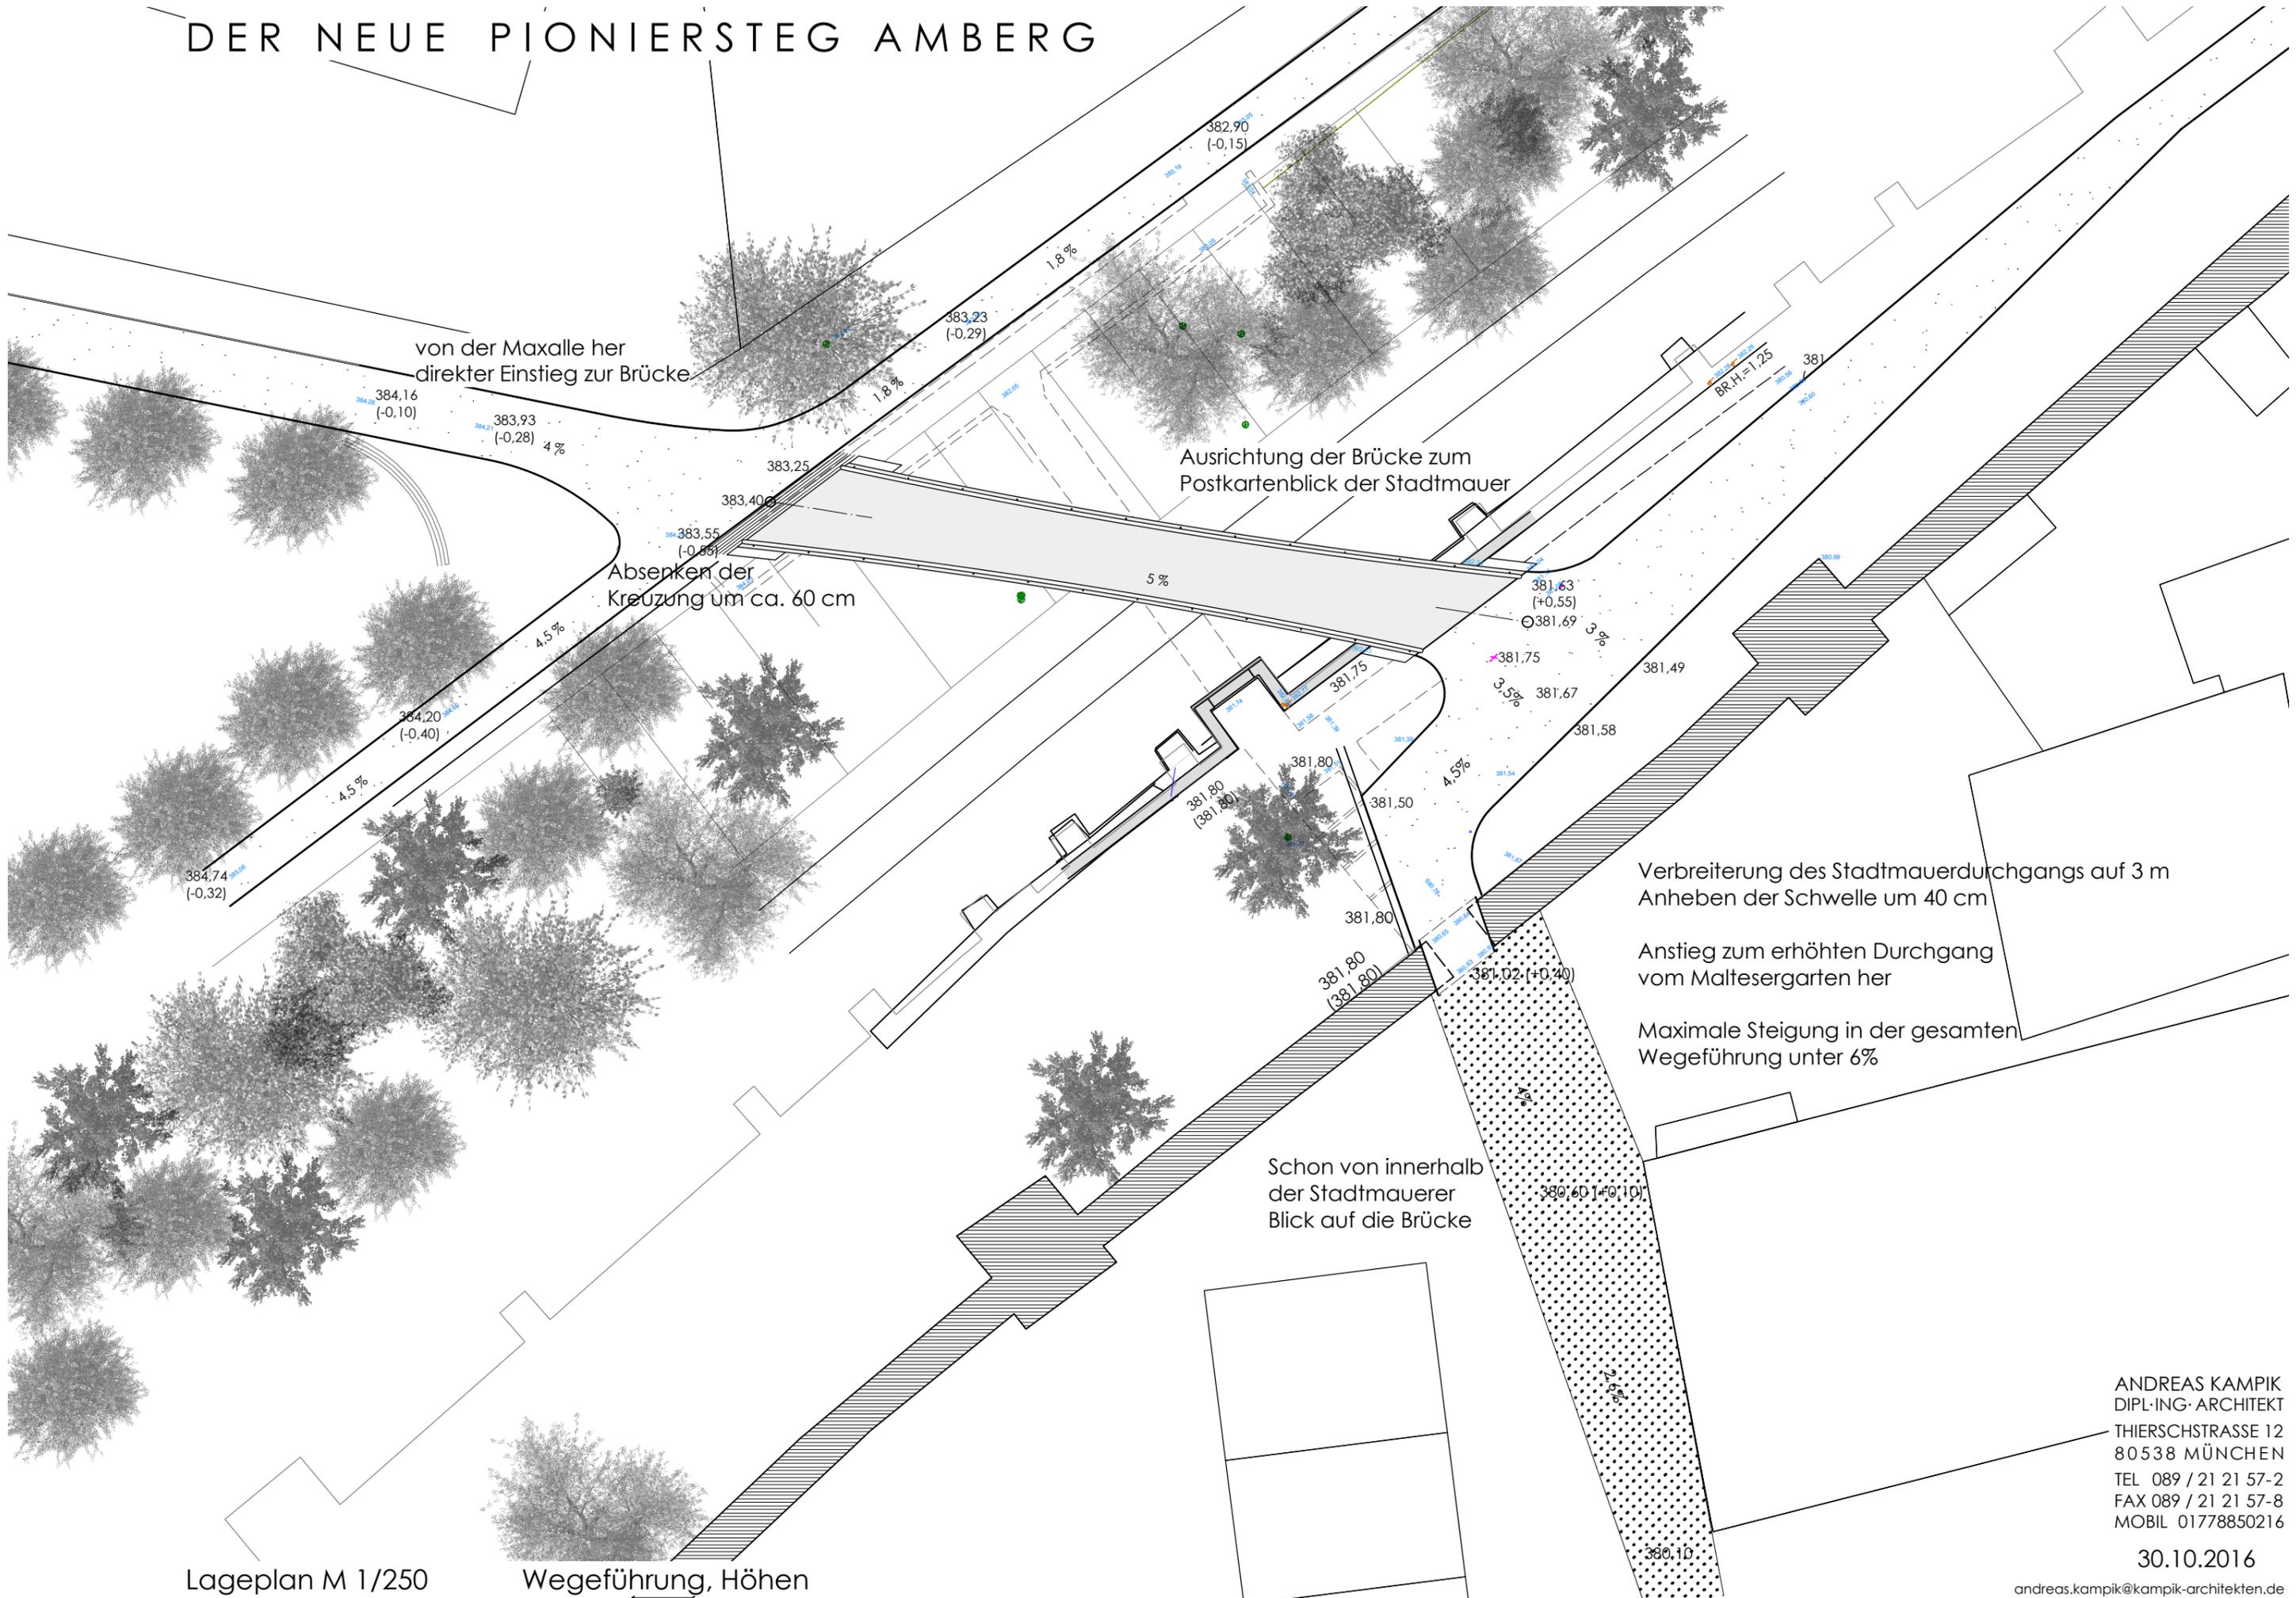

Lageplan M 1/250

Wegeführung, Höhen

ANDREAS KAMPIK
DIPL.-ING.-ARCHITEKT
THIERSCHSTRASSE 12
80538 MÜNCHEN
TEL 089 / 21 21 57-2
FAX 089 / 21 21 57-8
MOBIL 01778850216

30.10.2016

andreas.kampik@kampik-architekten.de