

113. Änderung des rechtswirksamen Flächennutzungs- und Landschaftsplanes der Stadt Amberg in der Fassung vom 23.11.2016


Norden

M= 1:5000

Referat für Stadtentwicklung und Bauen

Stadtplanungsamt

Sachgebiet Bauleitplanung und Vermessung

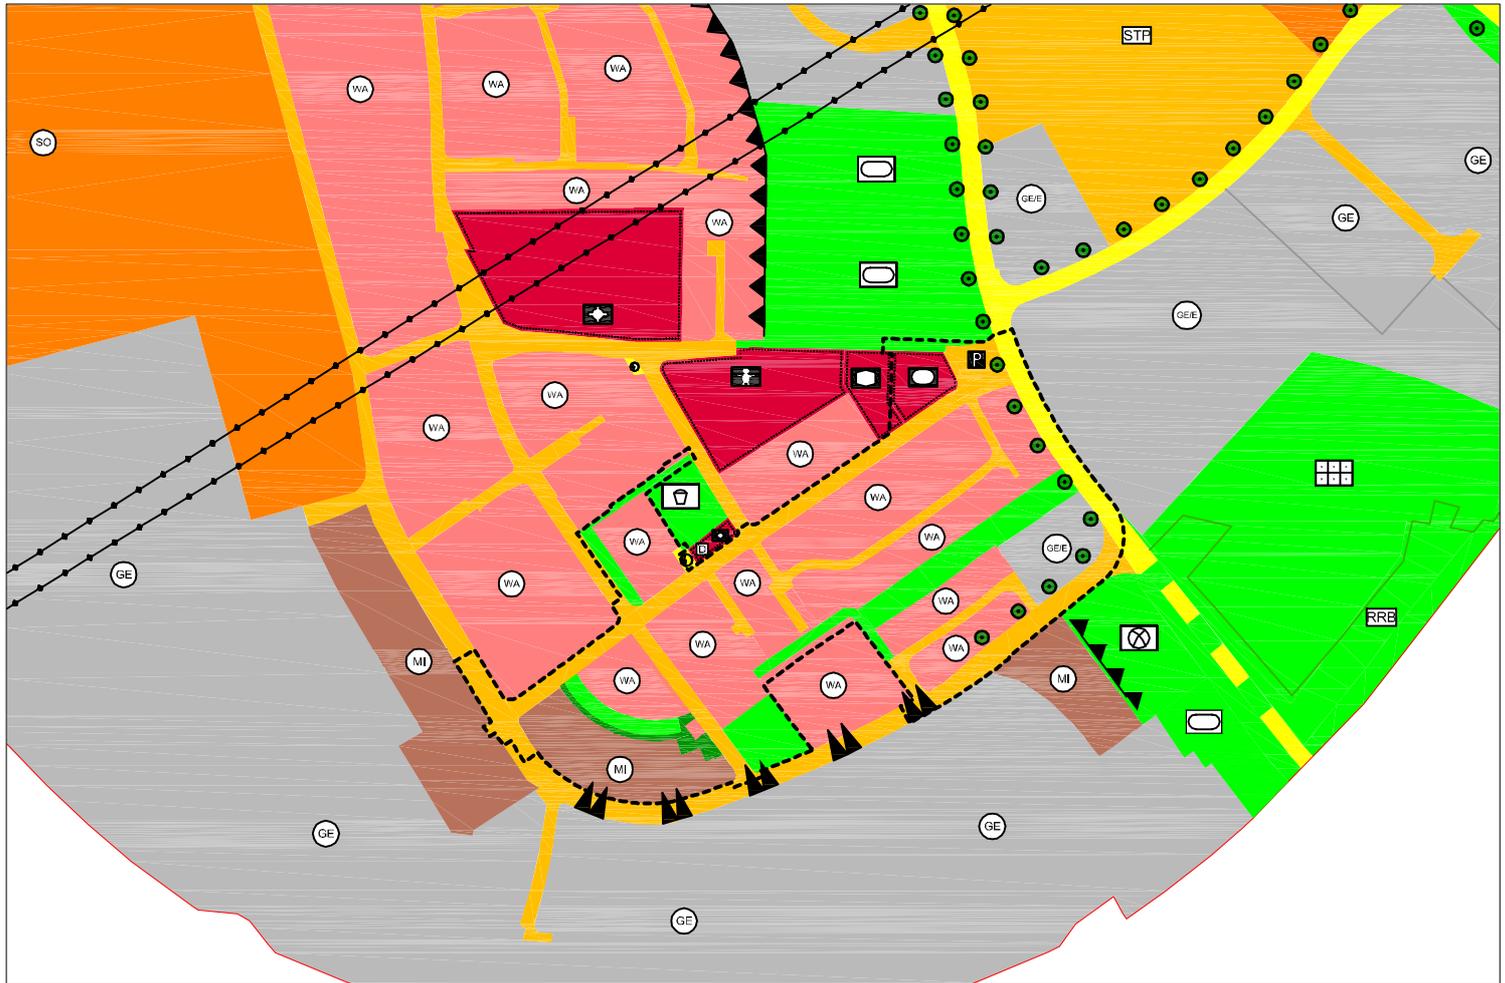

Legende:

----- Geltungsbereich der 113. Änderung

 Allgemeines Wohngebiet (§ 4 BauNVO)

 Gewerbegebiet mit Einschränkung (§ 8 BauNVO)

 Mischgebiet (§ 6 BauNVO)

 Gemeinbedarfsfläche

 Sportliche Zwecke

 Öffentliche Grünfläche

 Private Grünfläche

 Hauptverkehrsstraße

 Straßenverkehrsfläche

 Fläche für Versorgungsanlagen

 Trafo

 Bäume anpflanzen

 Gewerblicher Lärm; Gewerbefläche, deren Planungsrichtpegel >5 dB(A) über den angrenzenden Bauflächen liegt (nach DIN 18005)