Vorlage-Nr.: 005/0038/2017
Entwurfsplanung Anlage 2,
Seite 6

Schönwerth-Realschule Amberg
3-fach Sporthalle und Ganztagsschule

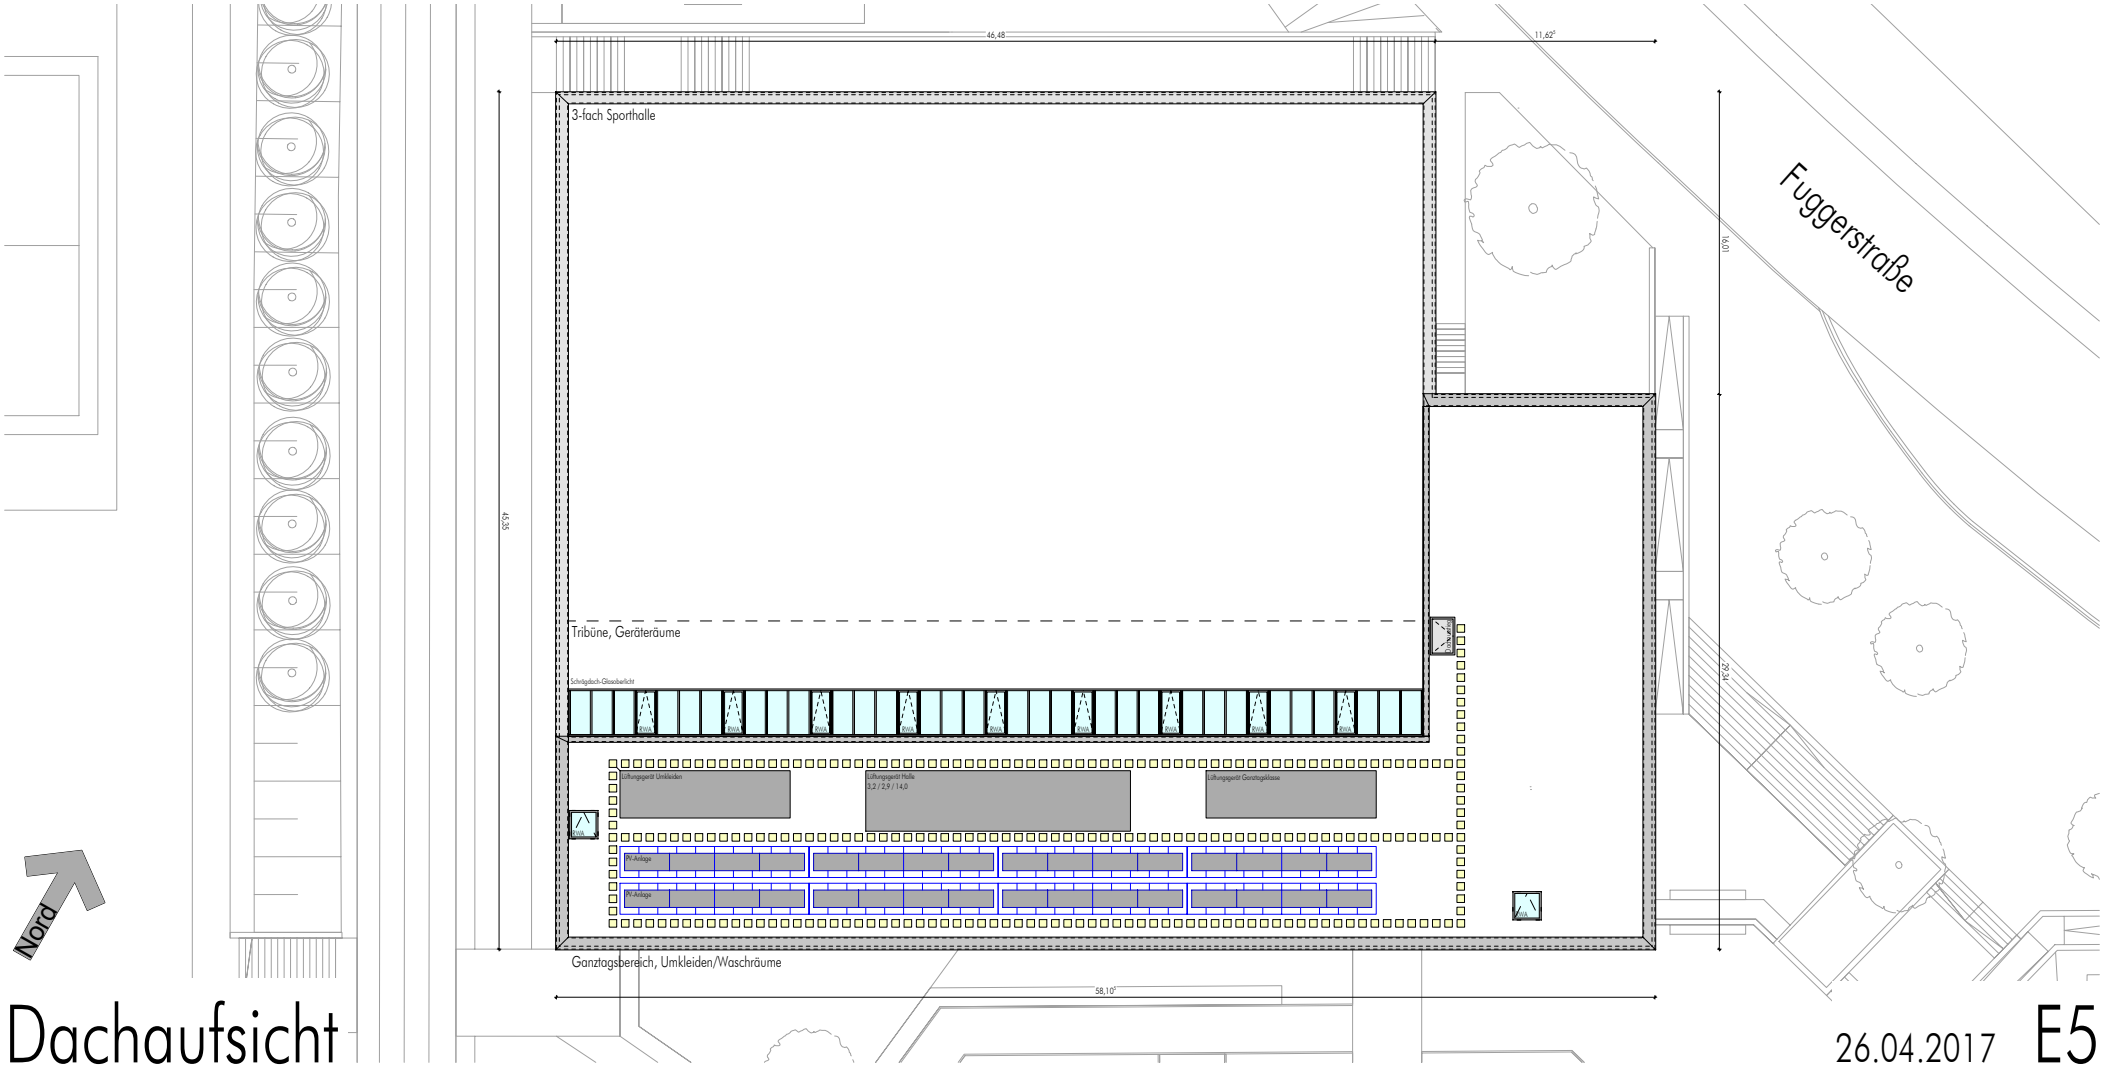

Dachaufsicht

26.04.2017 E5