



GENEHMIGUNGSPLANUNG

Bauvorhaben

**Sanierung und Neubau | ehem.
Gastwirtschaft Beck**

Grundstück

Flst.Nr. 564 | Gemarkung: Amberg
Lederergasse 8
92224 Amberg

Bauherr

BAUART GmbH
Werner-von-Siemens-Str. 27
92224 Amberg
Fon 09621 4884-60 Fax -48
info@bauart.ag

Architekt

helm und künzle gmbh
Naundörfchen 30a
04109 Leipzig
Fon 0341 355989-0 Fax -10
info@helm-kuenzel.de

Planinhalt

Lageplan

Masstab	Datum	Bearbeiter	Projekt	Plannr.
1:500	13.06.2017	wahls	LED8	g-01.1

BAUART®
architektur
und design






GENEHMIGUNGSPLANUNG


Bauvorhaben				
Sanierung und Neubau ehem. Gastwirtschaft Beck				
Grundstück				
Flst.Nr. 564 Gemarkung: Amberg Lederergasse 8 92224 Amberg				
Bauherr				
BAUART GmbH Werner-von-Siemens-Str. 27 92224 Amberg Fon 09621 4884-60 Fax -48 info@bauart.ag				
Architekt				
helm und künzel gmbh Naundörfchen 30a 04109 Leipzig Fon 0341 355989-0 Fax -10 info@helm-kuenzel.de				
Planinhalt				
Lageplan mit Urkataster				
Masstab	Datum	Bearbeiter	Projekt	Plannr.
1:200	13.06.2017	wahls	LED8	g-01.2



GENEHMIGUNGSPLANUNG				
Bauvorhaben				
Sanierung und Neubau ehem. Gastwirtschaft Beck				
Grundstück				
Flst.Nr. 564 Gemarkung: Amberg Lederergasse 8 92224 Amberg				
Bauherr				
BAUART GmbH Werner-von-Siemens-Str. 27 92224 Amberg Fon 09621 4884-60 Fax -48 info@bauart.ag				
Architekt				
helm und künzel gmbh Naundörfchen 30a 04109 Leipzig Fon 0341 355989-0 Fax -10 info@helm-kuenzel.de				
Planinhalt				
Lageplan mit Abstandsflächen				
Masstab	Datum	Bearbeiter	Projekt	Plannr.
1:200	13.06.2017	wahls	LED8	g-01.3

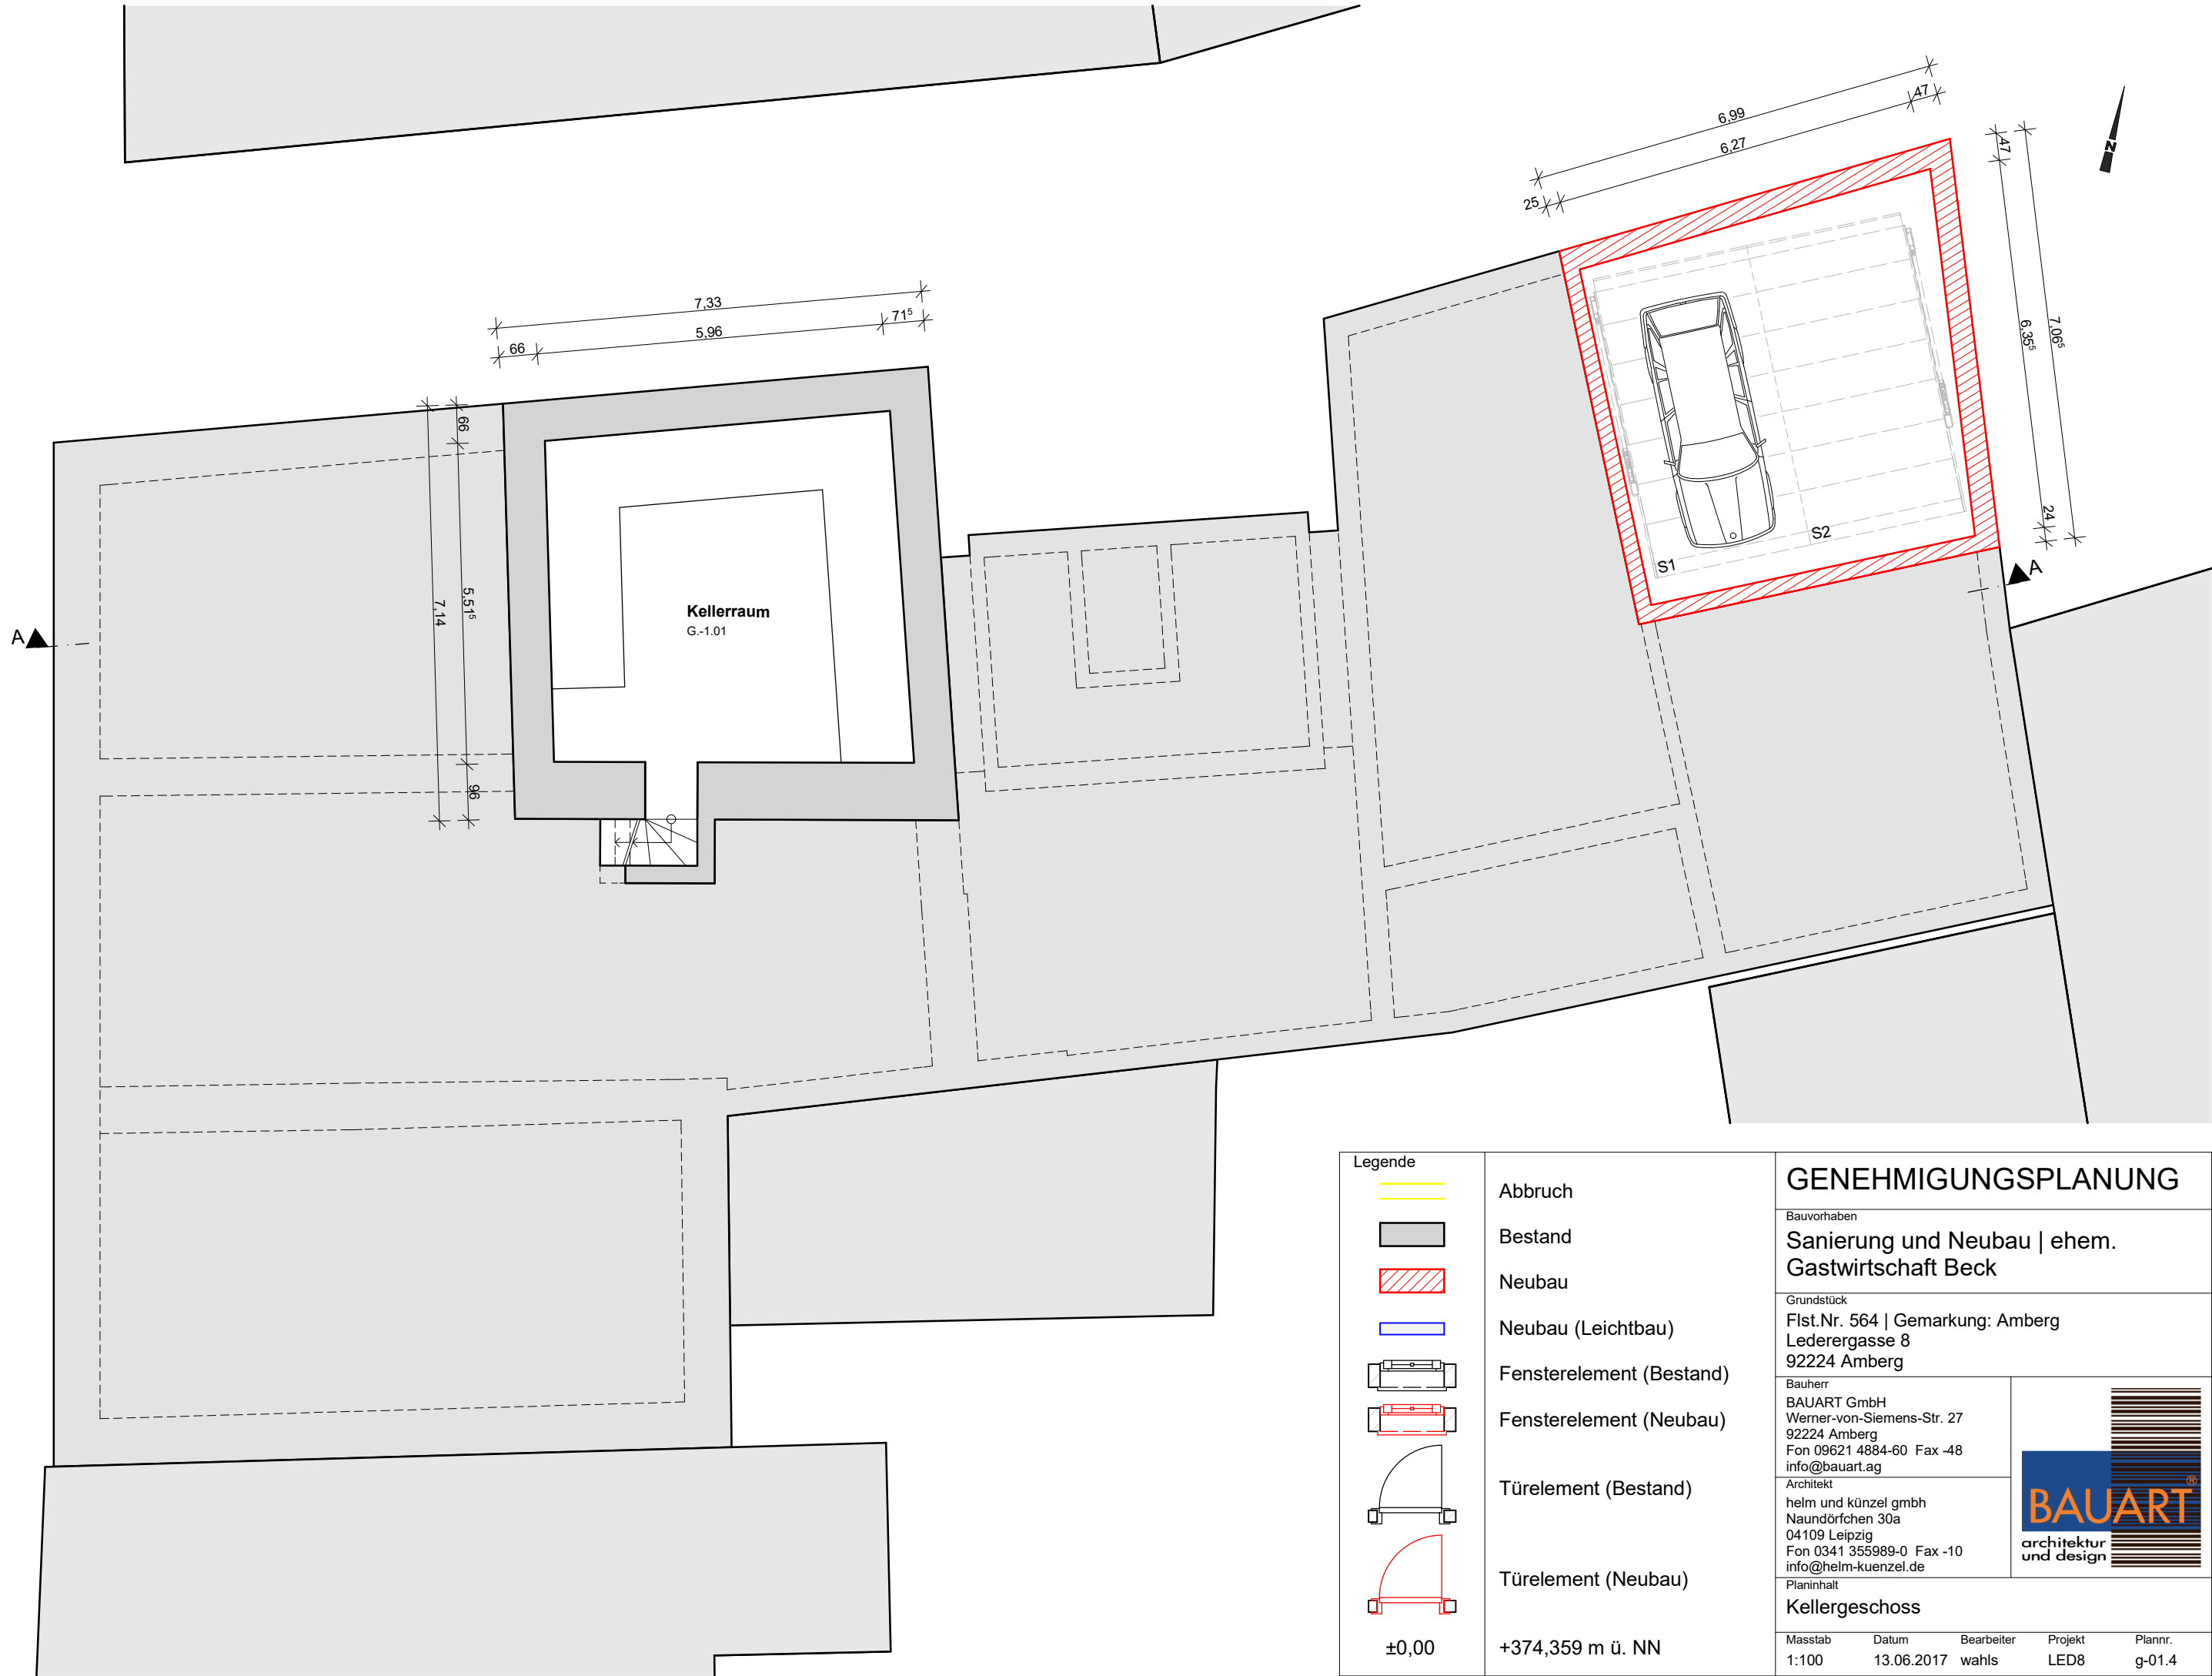


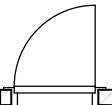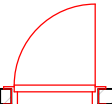
Legende		GENEHMIGUNGSPLANUNG			
	Abbruch	Bauvorhaben Sanierung und Neubau ehem. Gastwirtschaft Beck			
	Bestand				
	Neubau	Grundstück Flst.Nr. 564 Gemarkung: Amberg Lederergasse 8 92224 Amberg			
	Neubau (Leichtbau)				
	Fensterelement (Bestand)	Bauherr BAUART GmbH Werner-von-Siemens-Str. 27 92224 Amberg Fon 09621 4884-60 Fax -48 info@bauart.ag			
	Fensterelement (Neubau)				
	Türelement (Bestand)	Architekt helm und künzel gmbh Naundörfchen 30a 04109 Leipzig Fon 0341 355989-0 Fax -10 info@helm-kuenzel.de			
	Türelement (Neubau)				
±0,00	+374,359 m ü. NN	Planinhalt Kellergeschoss			
Masstab	Datum	Bearbeiter	Projekt	Plannr.	
1:100	13.06.2017	wahls	LED8	g-01.4	

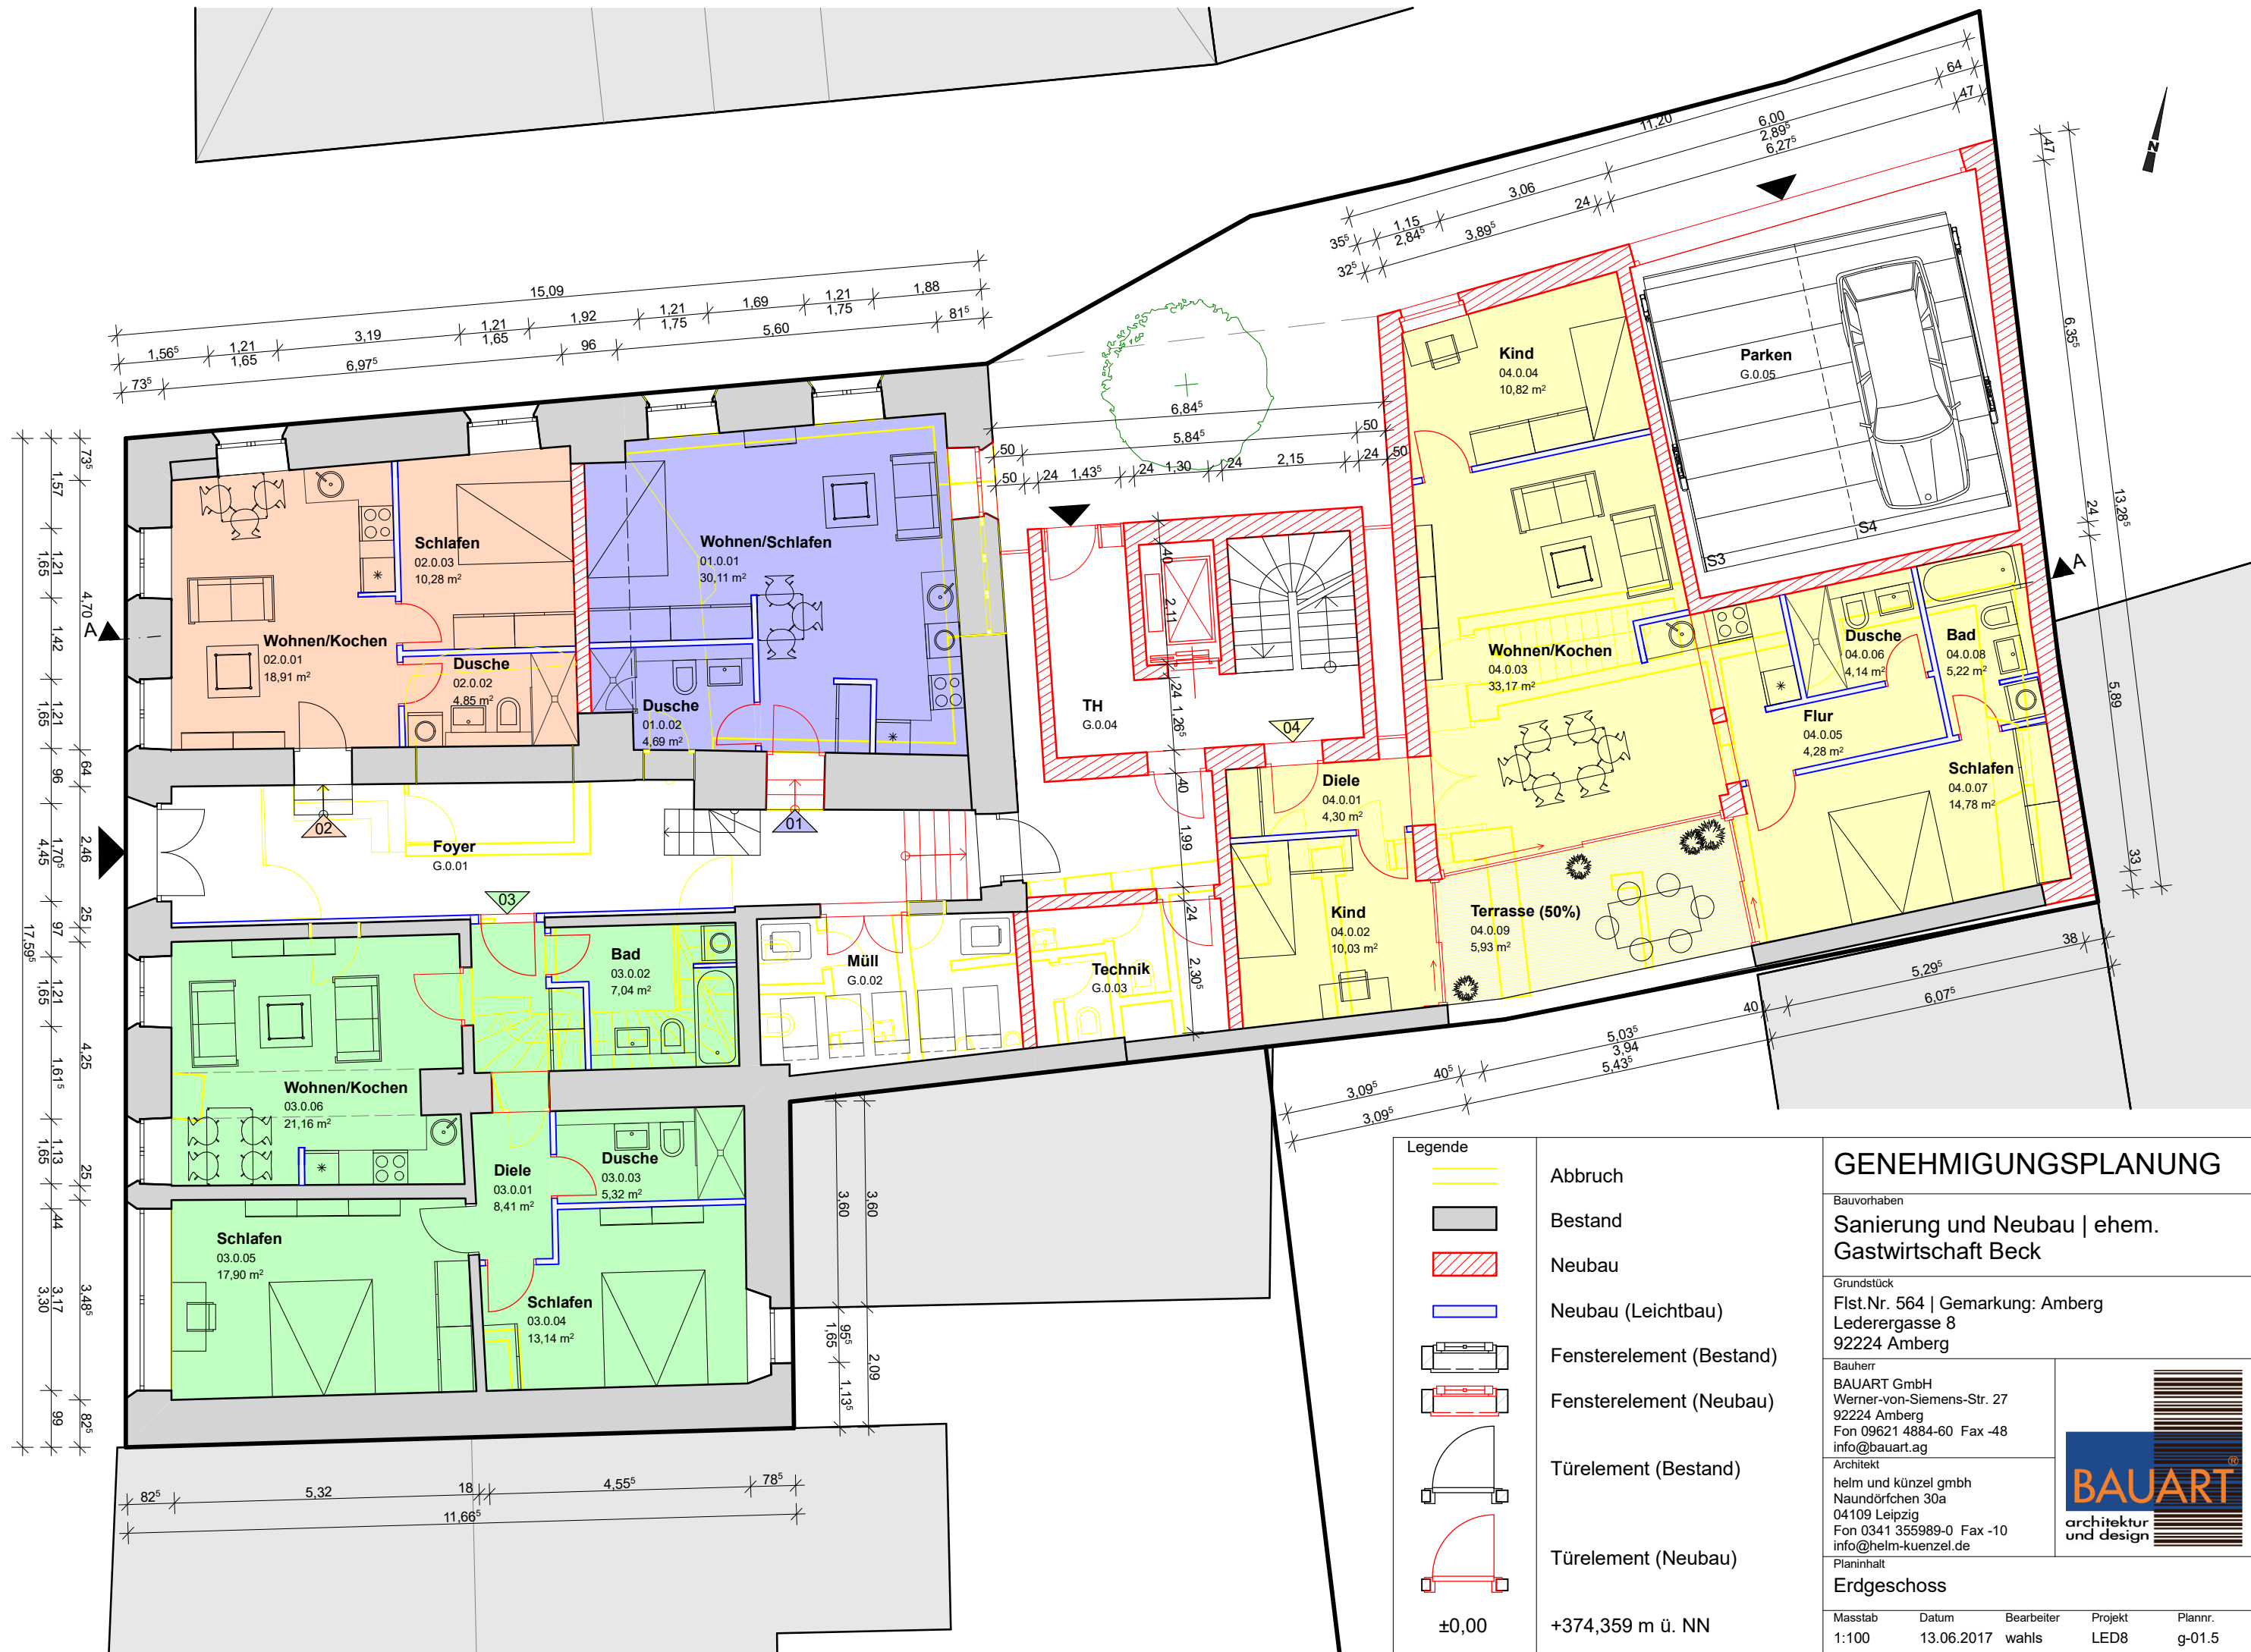



Legende	
	Abbruch
	Bestand
	Neubau
	Neubau (Leichtbau)
	Fensterelement (Bestand)
	Fensterelement (Neubau)
	Türelement (Bestand)
	Türelement (Neubau)
$\pm 0,00$	+374,359 m ü. NN

GENEHMIGUNGSPLANUNG				
Bauvorhaben				
Sanierung und Neubau ehem. Gastwirtschaft Beck				
Grundstück				
Flst.Nr. 564 Gemarkung: Amberg				
Lederergasse 8				
92224 Amberg				
Bauherr				
BAUART GmbH				
Werner-von-Siemens-Str. 27				
92224 Amberg				
Fon 09621 4884-60 Fax -48				
info@bauart.ag				
Architekt				
helm und künzel gmbh				
Naundörfchen 30a				
04109 Leipzig				
Fon 0341 355989-0 Fax -10				
info@helm-kuenzel.de				
Planinhalt				
Erdgeschoss				
Masstab	Datum	Bearbeiter	Projekt	Plannr.
1:100	13.06.2017	wahls	LED8	g-01.5

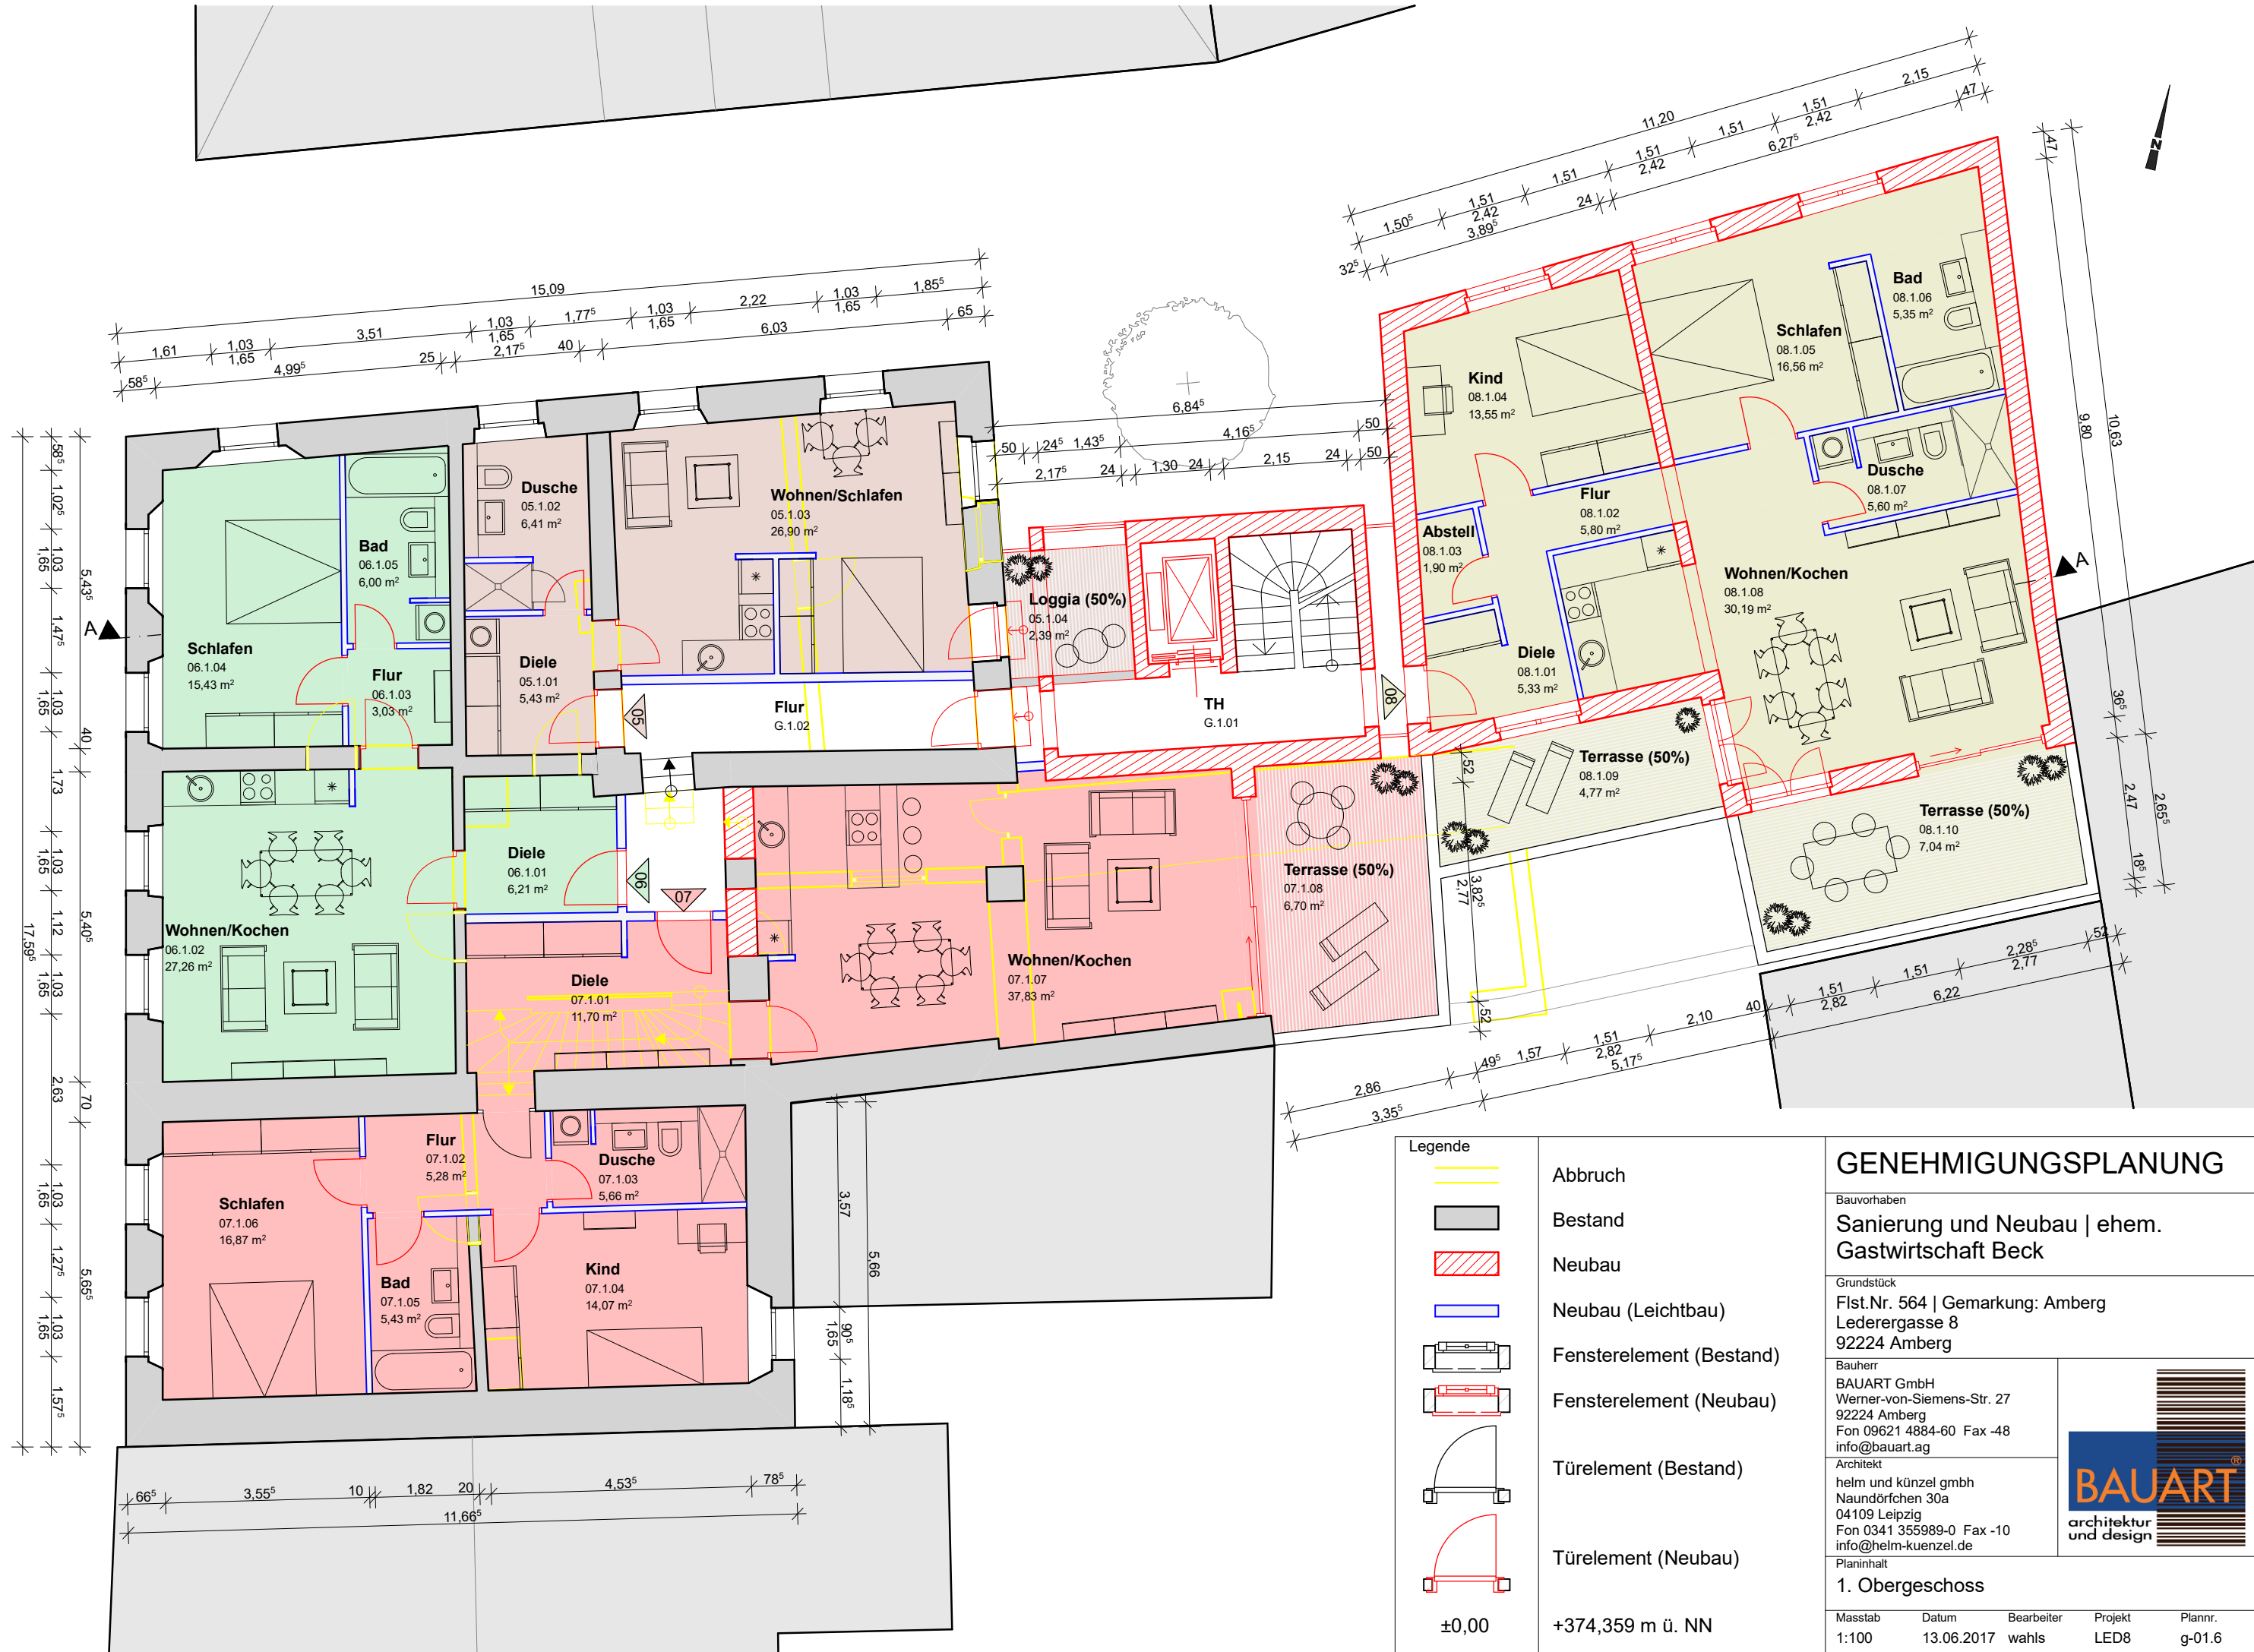



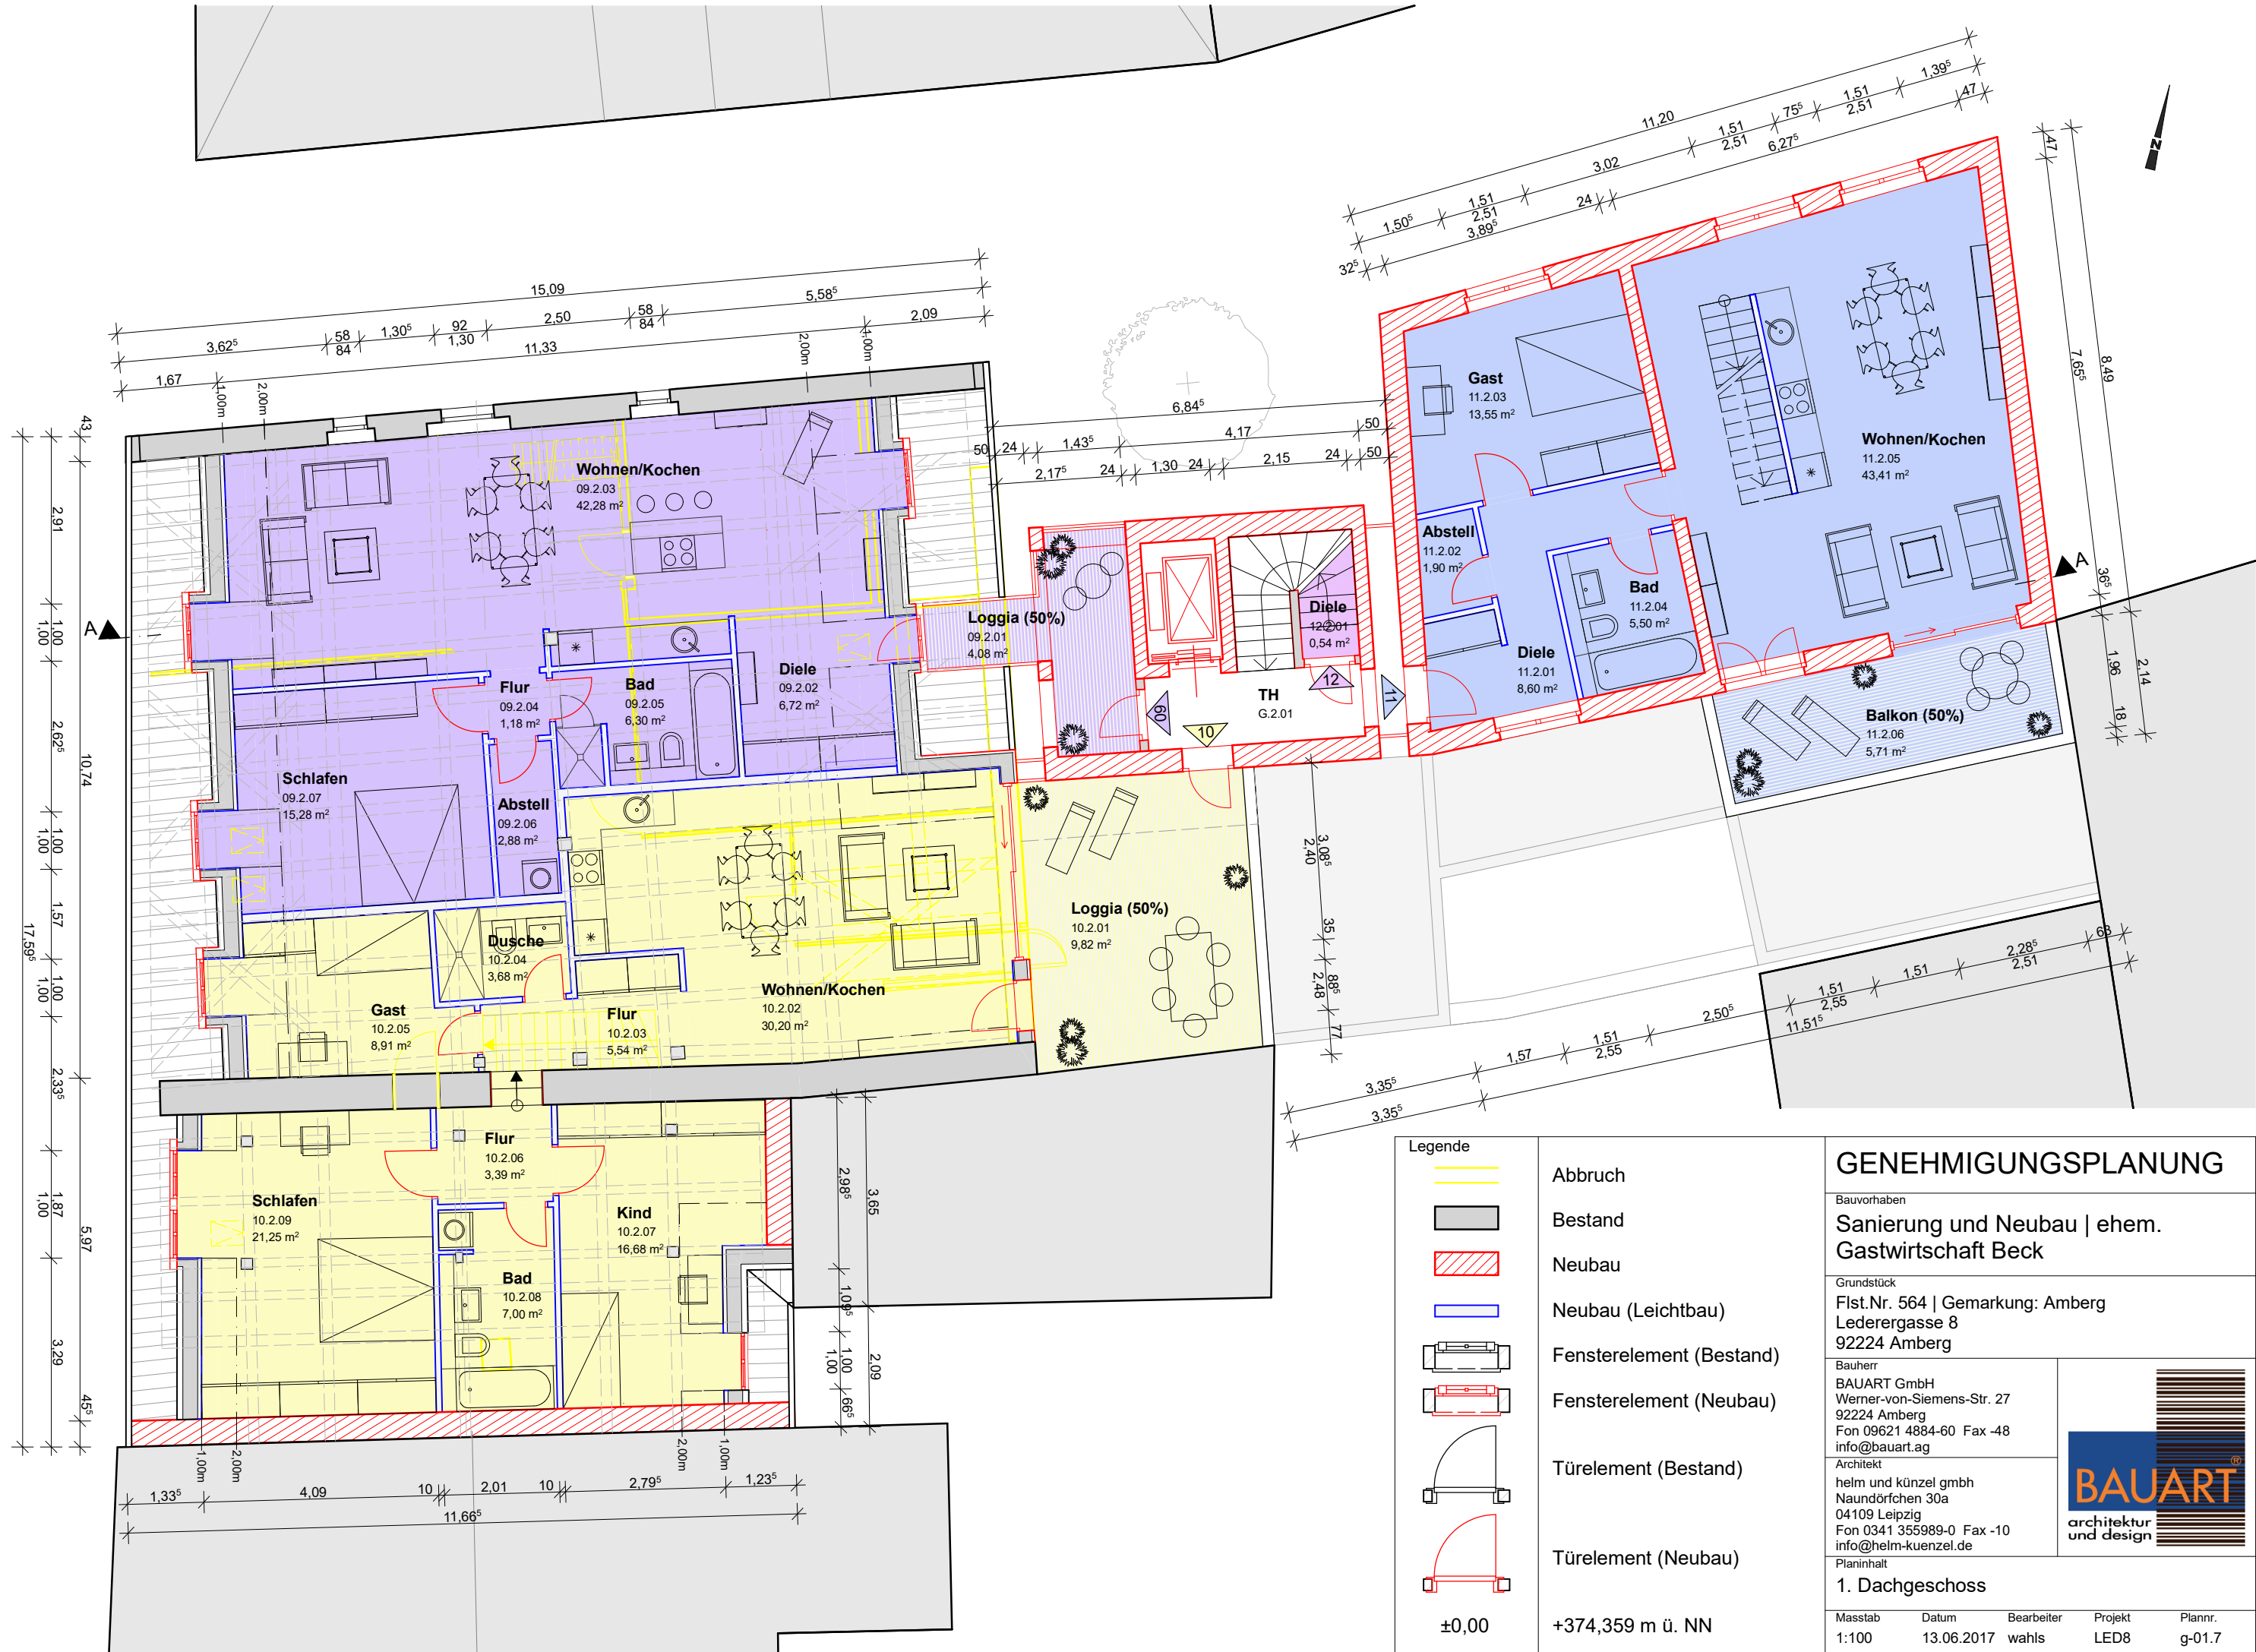


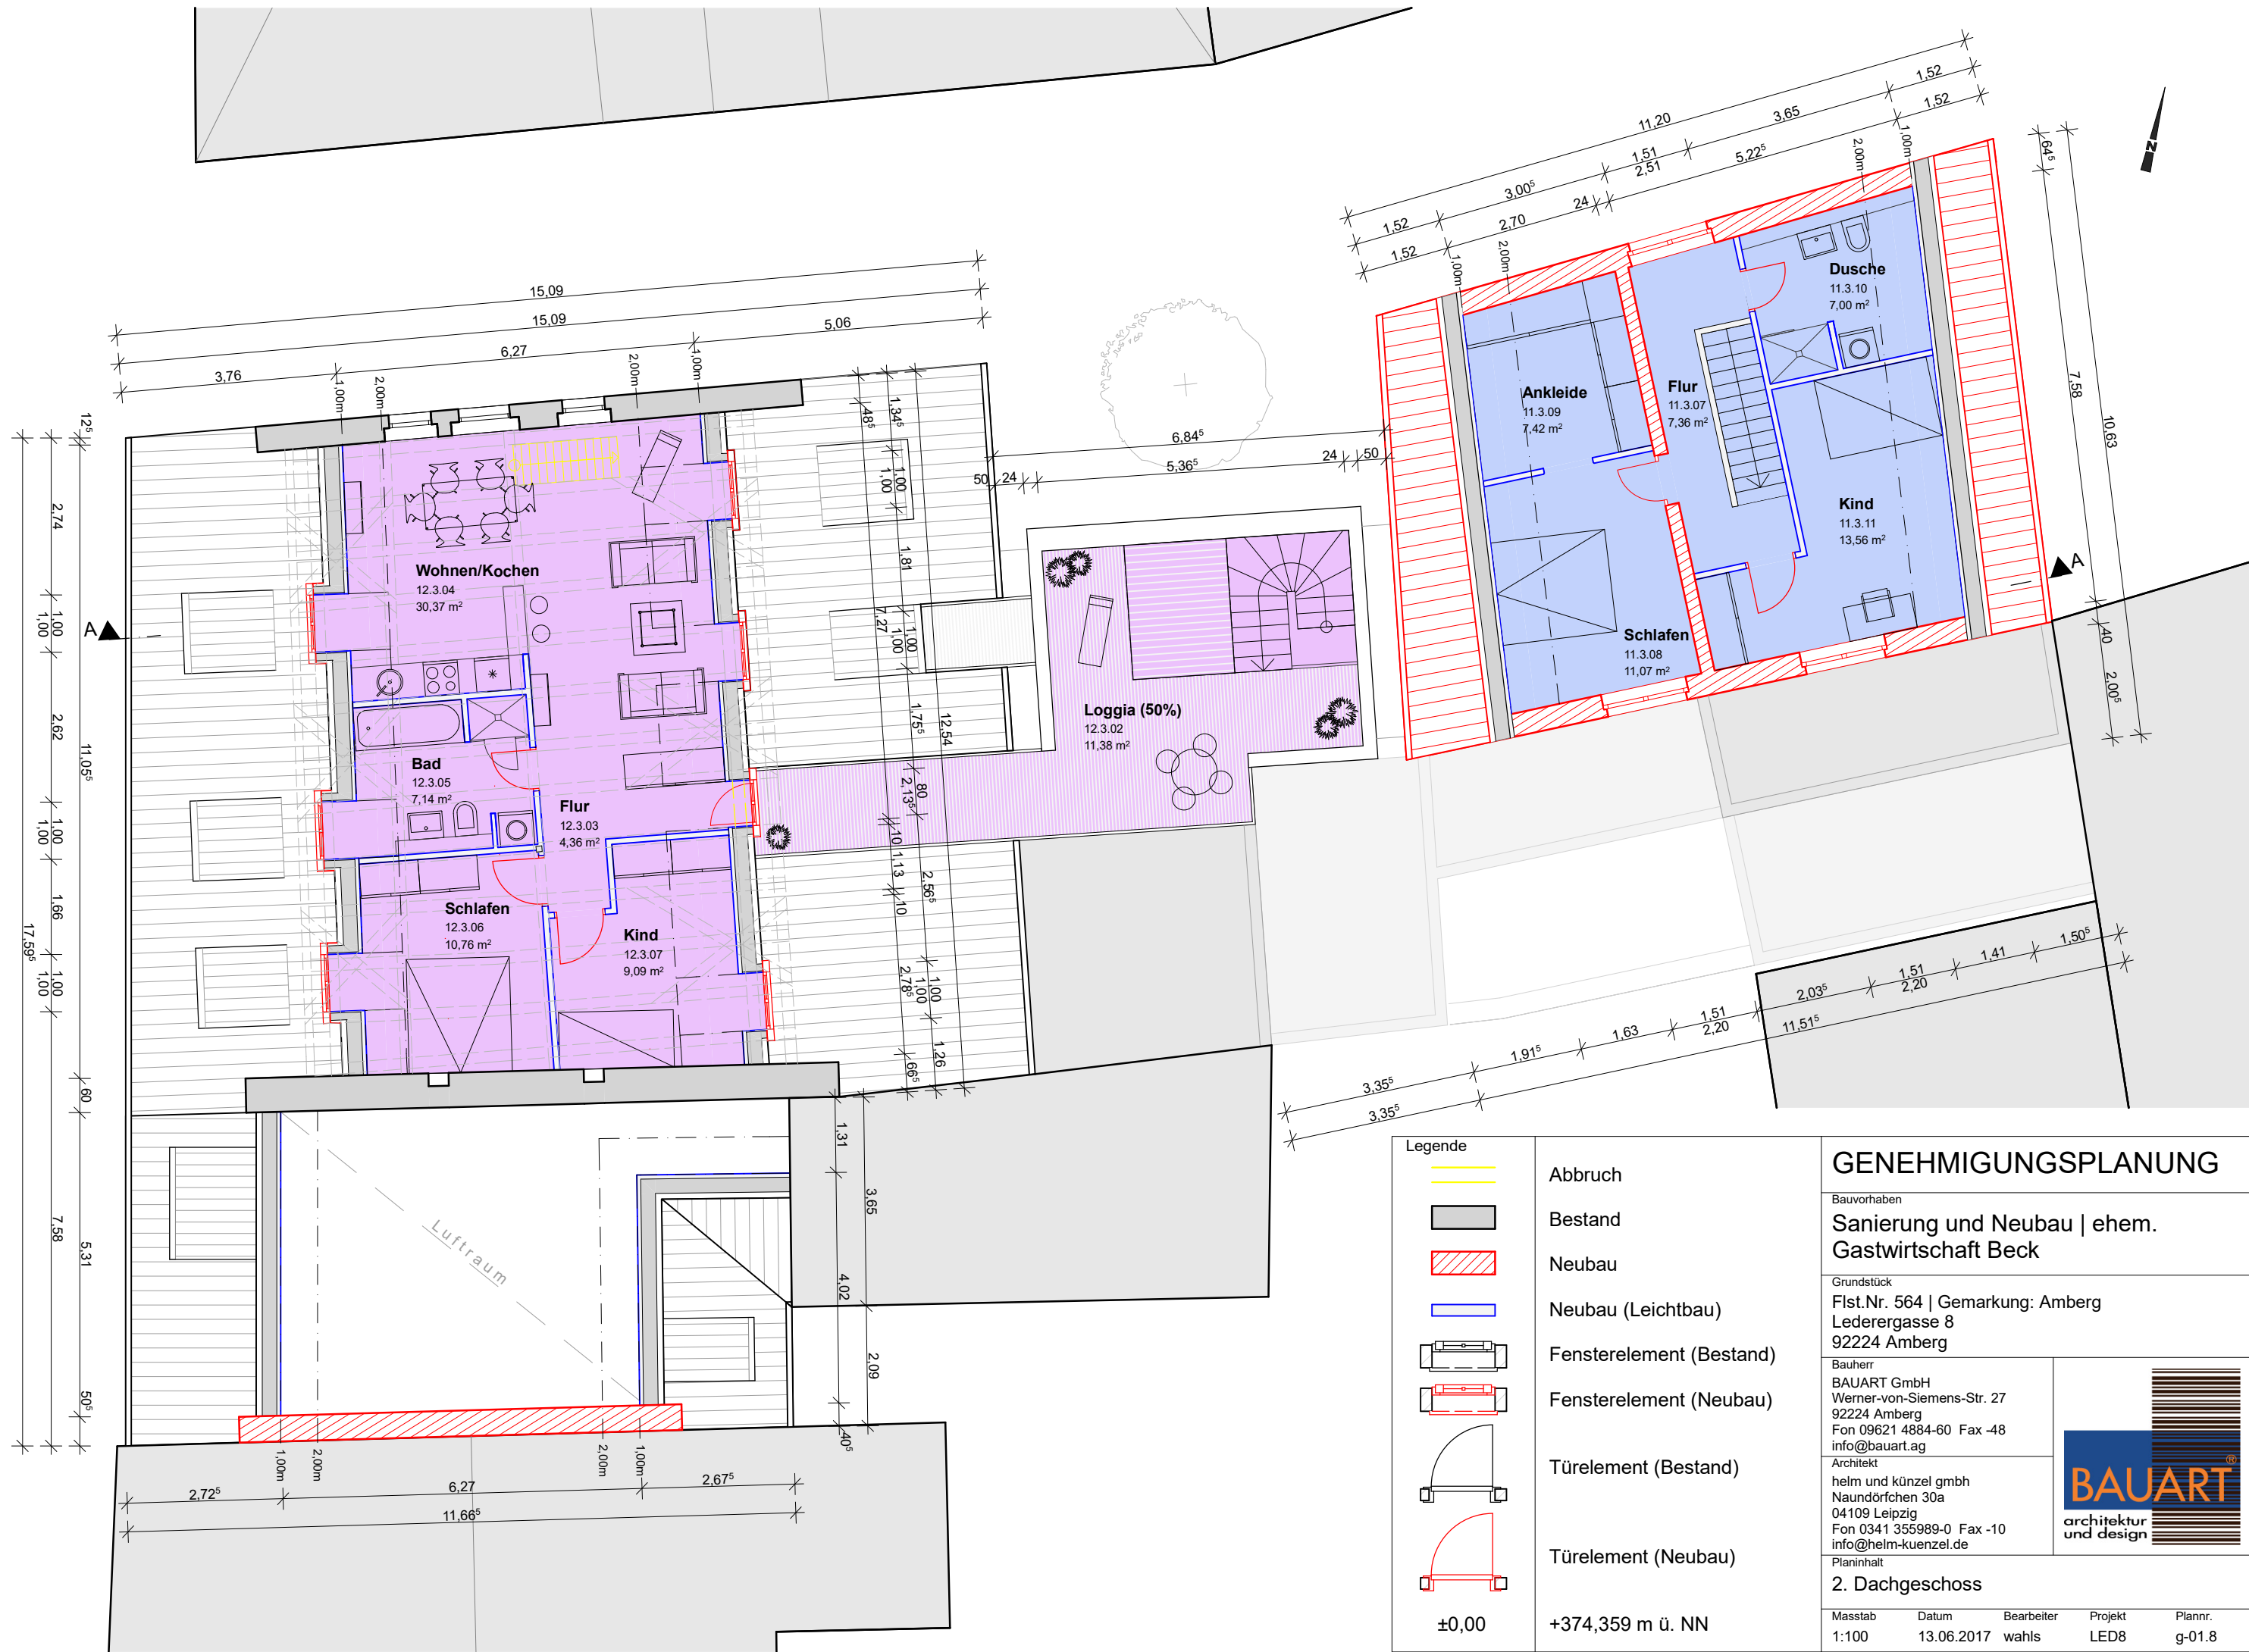

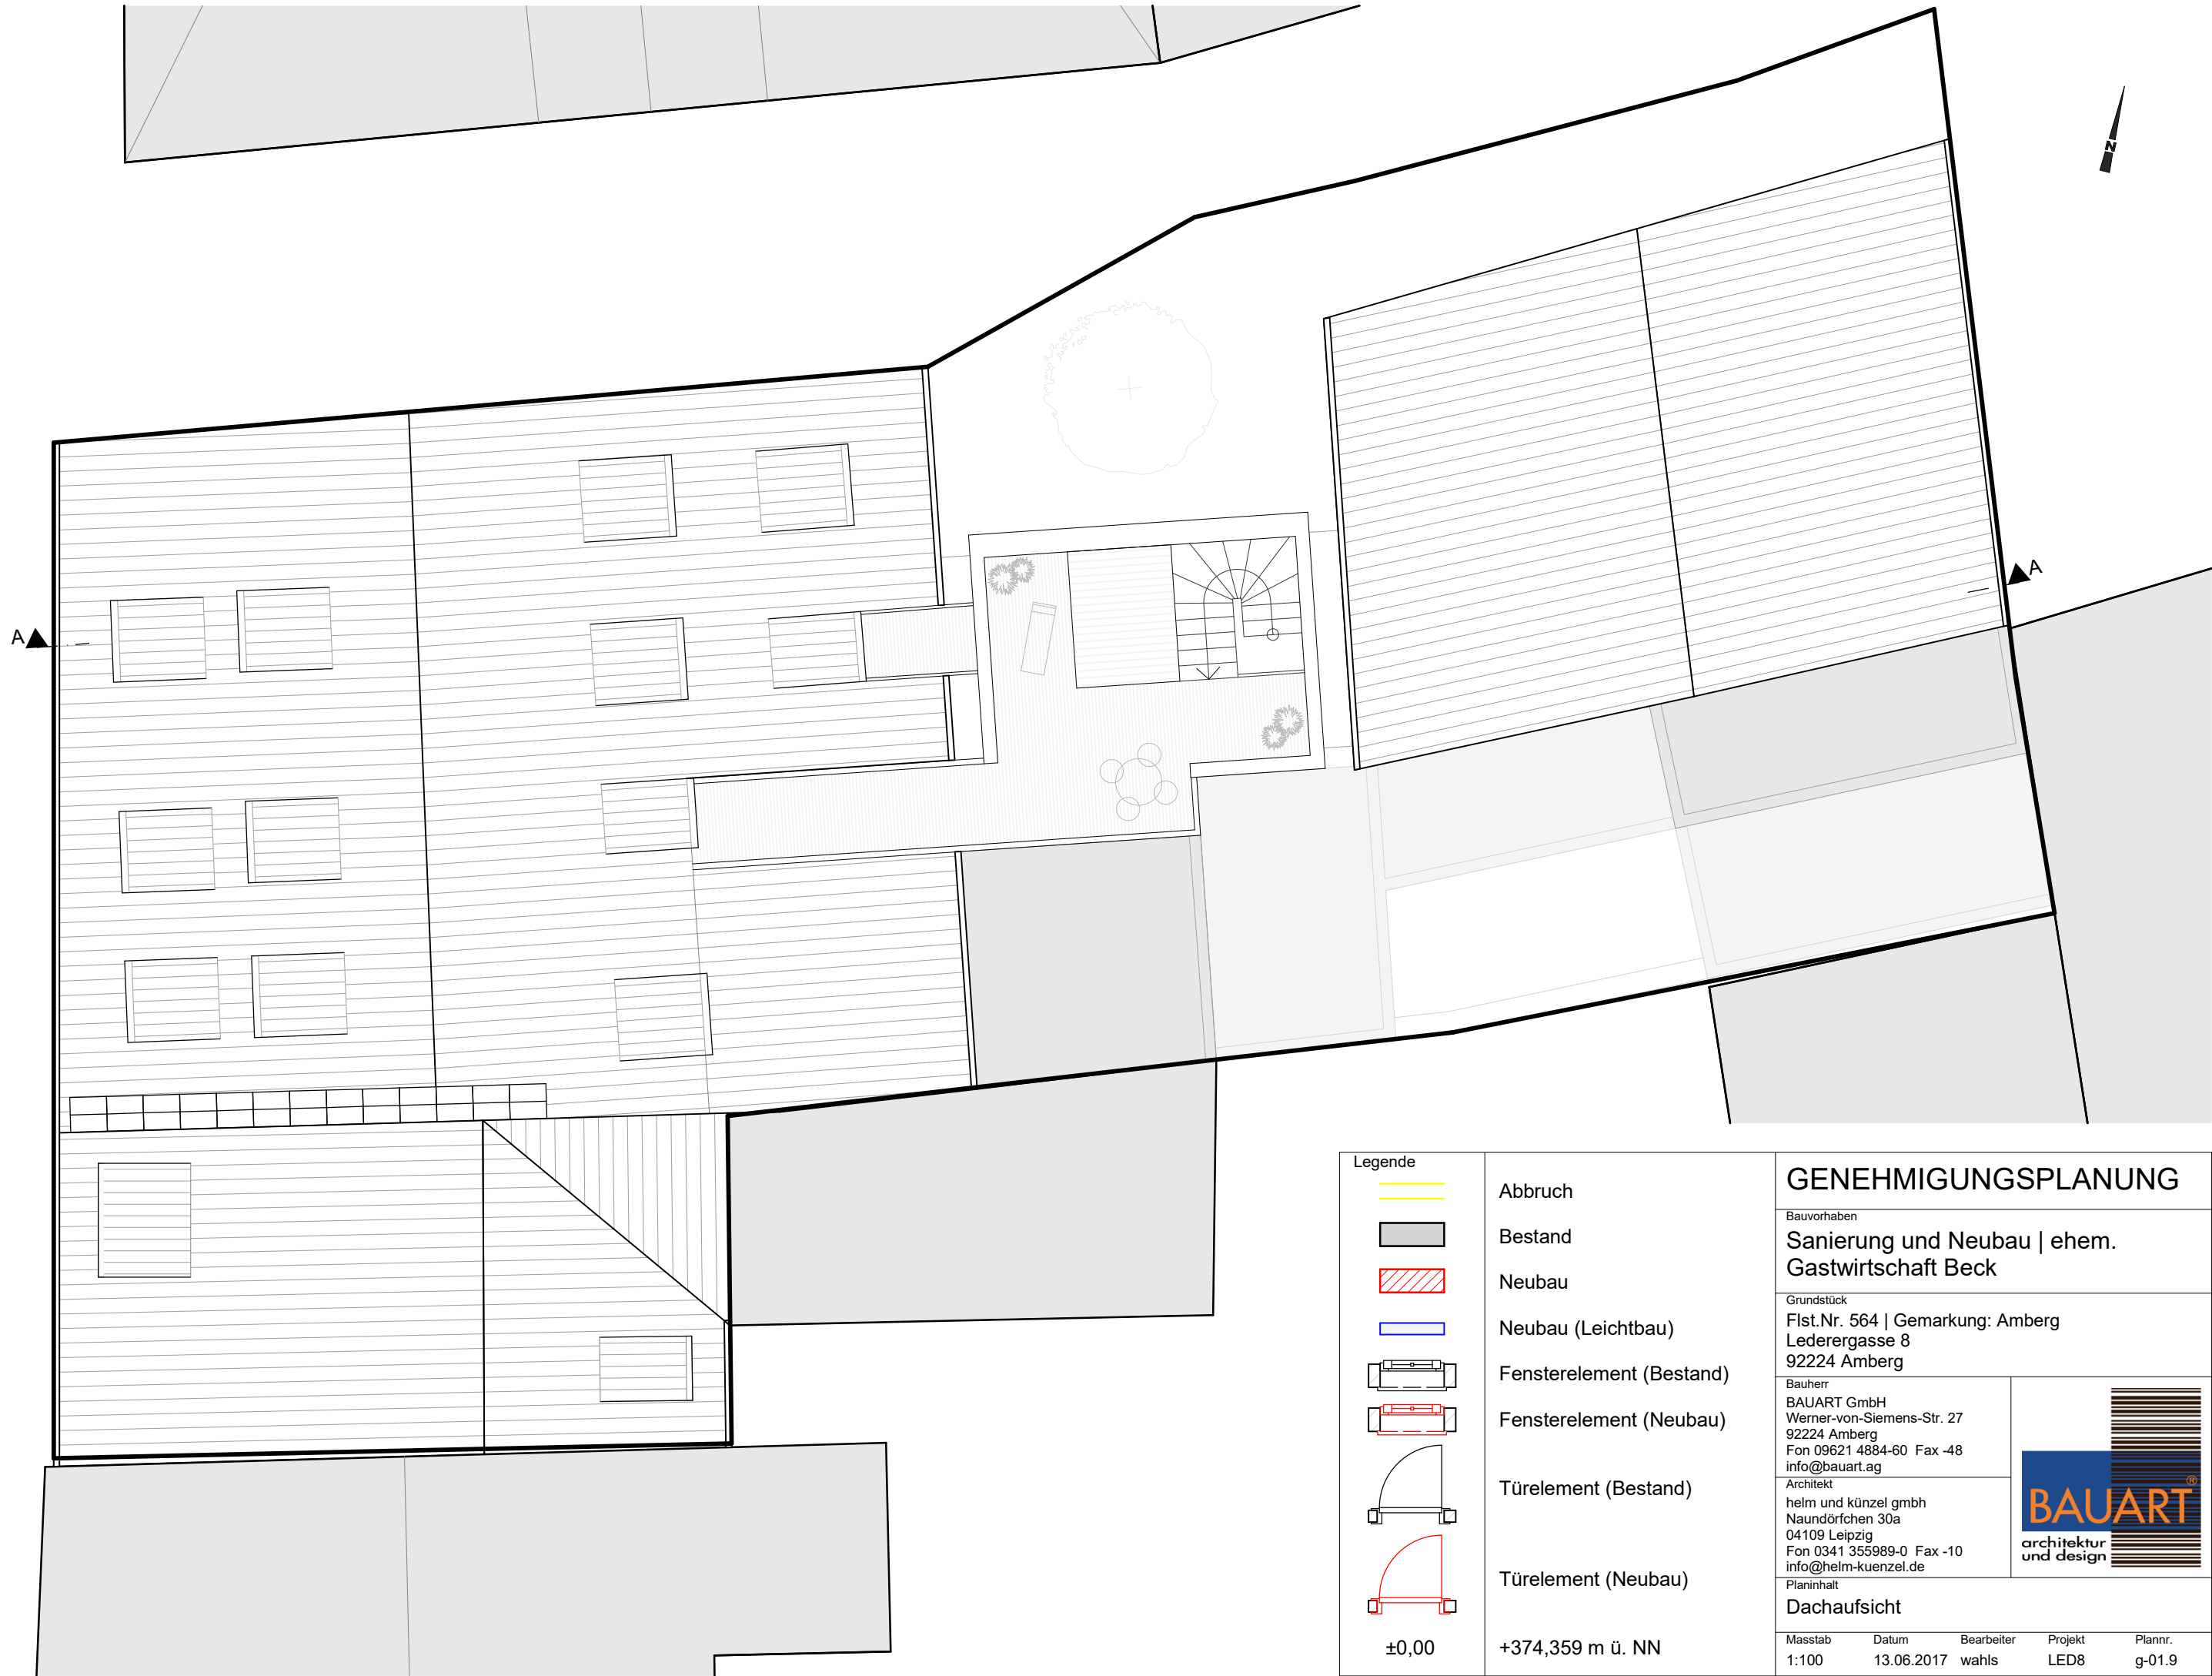

Legende				GENEHMIGUNGSPLANUNG	
	Abbruch			Bauvorhaben	
	Bestand			Sanierung und Neubau ehem. Gastwirtschaft Beck	
	Neubau			Grundstück	
	Neubau (Leichtbau)			Flst.Nr. 564 Gemarkung: Amberg	
	Fensterelement (Bestand)			Lederergasse 8	
	Fensterelement (Neubau)			92224 Amberg	
	Türelement (Bestand)			Bauherr	
	Türelement (Neubau)			BAUART GmbH	
	±0,00			Werner-von-Siemens-Str. 27	
				92224 Amberg	
				Fon 09621 4884-60 Fax -48	
				info@bauart.ag	
				Architekt	
				helm und künzel gmbh	
				Naundörfchen 30a	
				04109 Leipzig	
				Fon 0341 355989-0 Fax -10	
				info@helm-kuenzel.de	
				Planinhalt	
				Dachaufsicht	
		Masstab	Datum	Bearbeiter	Projekt
		1:100	13.06.2017	wahls	LED8
					Plannr.
					g-01.9

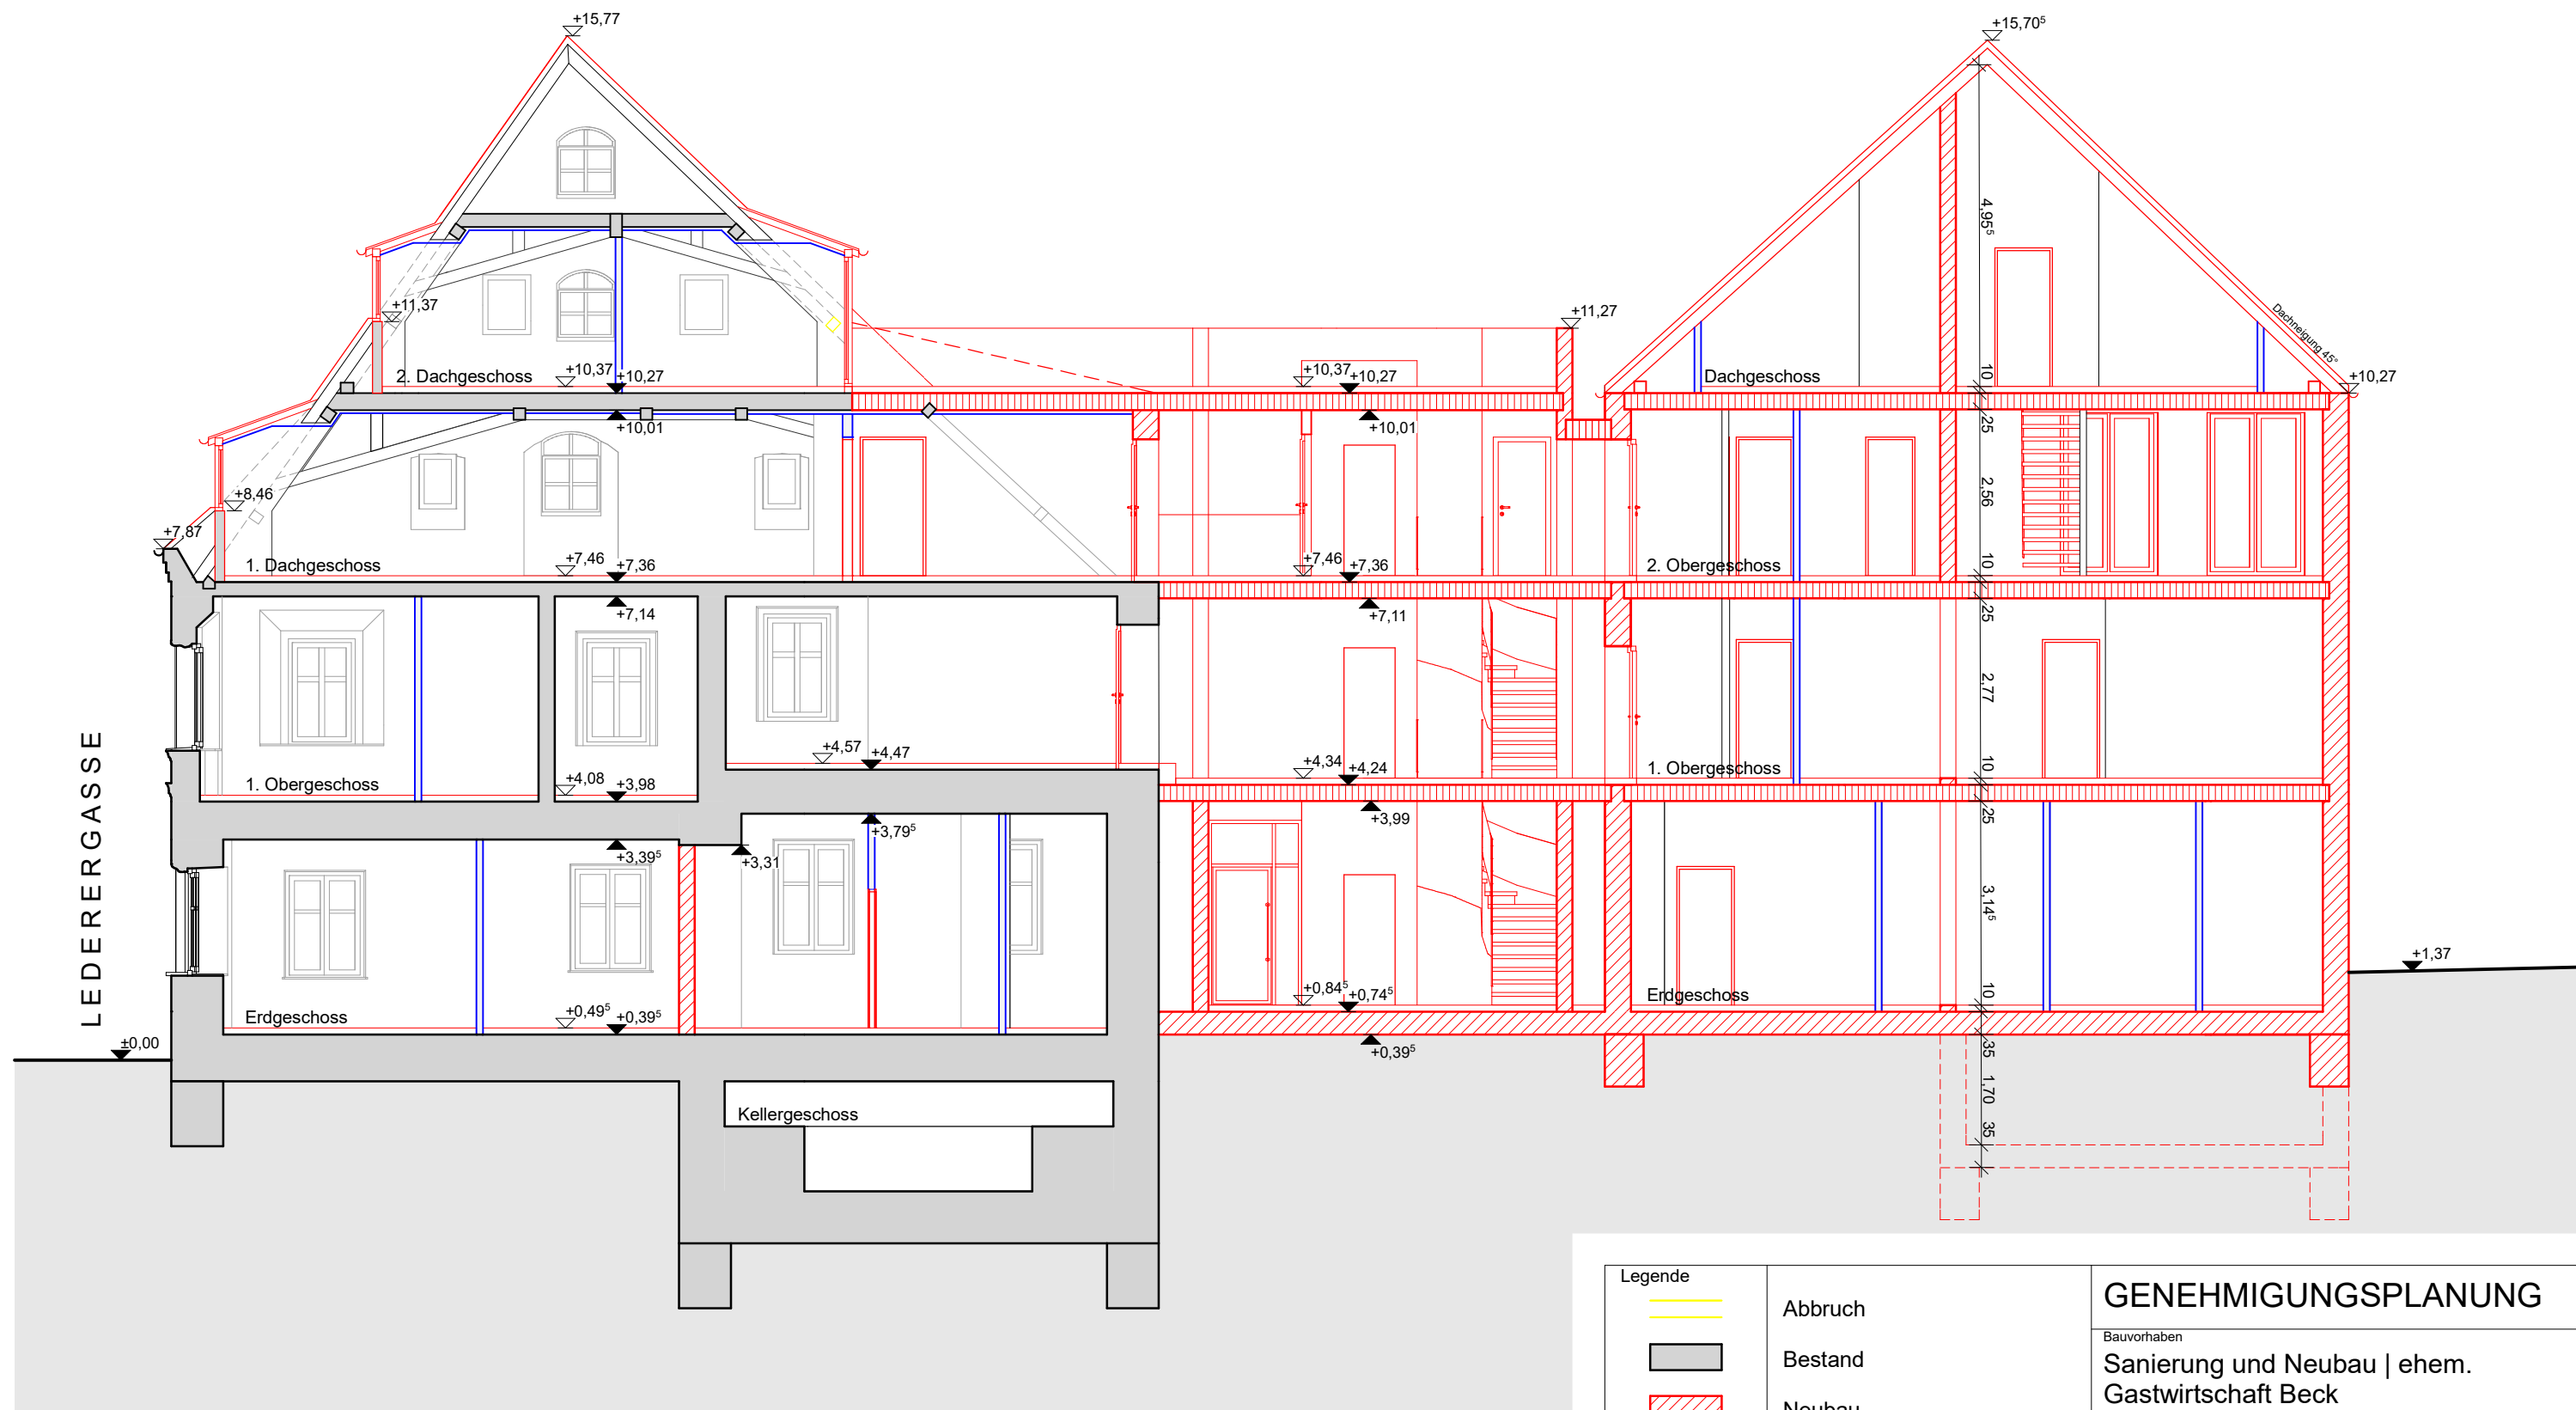


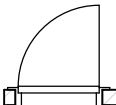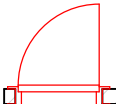Legende	
	Abbruch
	Bestand
	Neubau
	Neubau (Leichtbau)
	Fensterelement (Bestand)
	Fensterelement (Neubau)
	Türelement (Bestand)
	Türelement (Neubau)
±0,00	+374,359 m ü. NN

GENEHMIGUNGSPLANUNG					
Bauvorhaben					
Sanierung und Neubau ehem. Gastwirtschaft Beck					
Grundstück					
Flst.Nr. 564 Gemarkung: Amberg Lederergasse 8 92224 Amberg					
Bauherr					
BAUART GmbH Werner-von-Siemens-Str. 27 92224 Amberg Fon 09621 4884-60 Fax -48 info@bauart.ag					
Architekt					
helm und künzel gmbh Naundörfchen 30a 04109 Leipzig Fon 0341 355989-0 Fax -10 info@helm-kuenzel.de					
Planinhalt					
Längsschnitt					
Masstab	Datum	Bearbeiter	Projekt	Plannr.	
1:100	13.06.2017	wahls	LED8	g-01.10	



GENEHMIGUNGSPLANUNG				
Bauvorhaben				
Sanierung und Neubau ehem. Gastwirtschaft Beck				
Grundstück				
Flst.Nr. 564 Gemarkung: Amberg Lederergasse 8 92224 Amberg				
Bauherr				
BAUART GmbH Werner-von-Siemens-Str. 27 92224 Amberg Fon 09621 4884-60 Fax -48 info@bauart.ag				
Architekt				
helm und künzel gmbh Naundörfchen 30a 04109 Leipzig Fon 0341 355989-0 Fax -10 info@helm-kuenzel.de				
Planinhalt				
Ansicht Nord Schreinerergasse				
Masstab	Datum	Bearbeiter	Projekt	Plannr.
1:100	13.06.2017	wahls	LED8	g-01.11

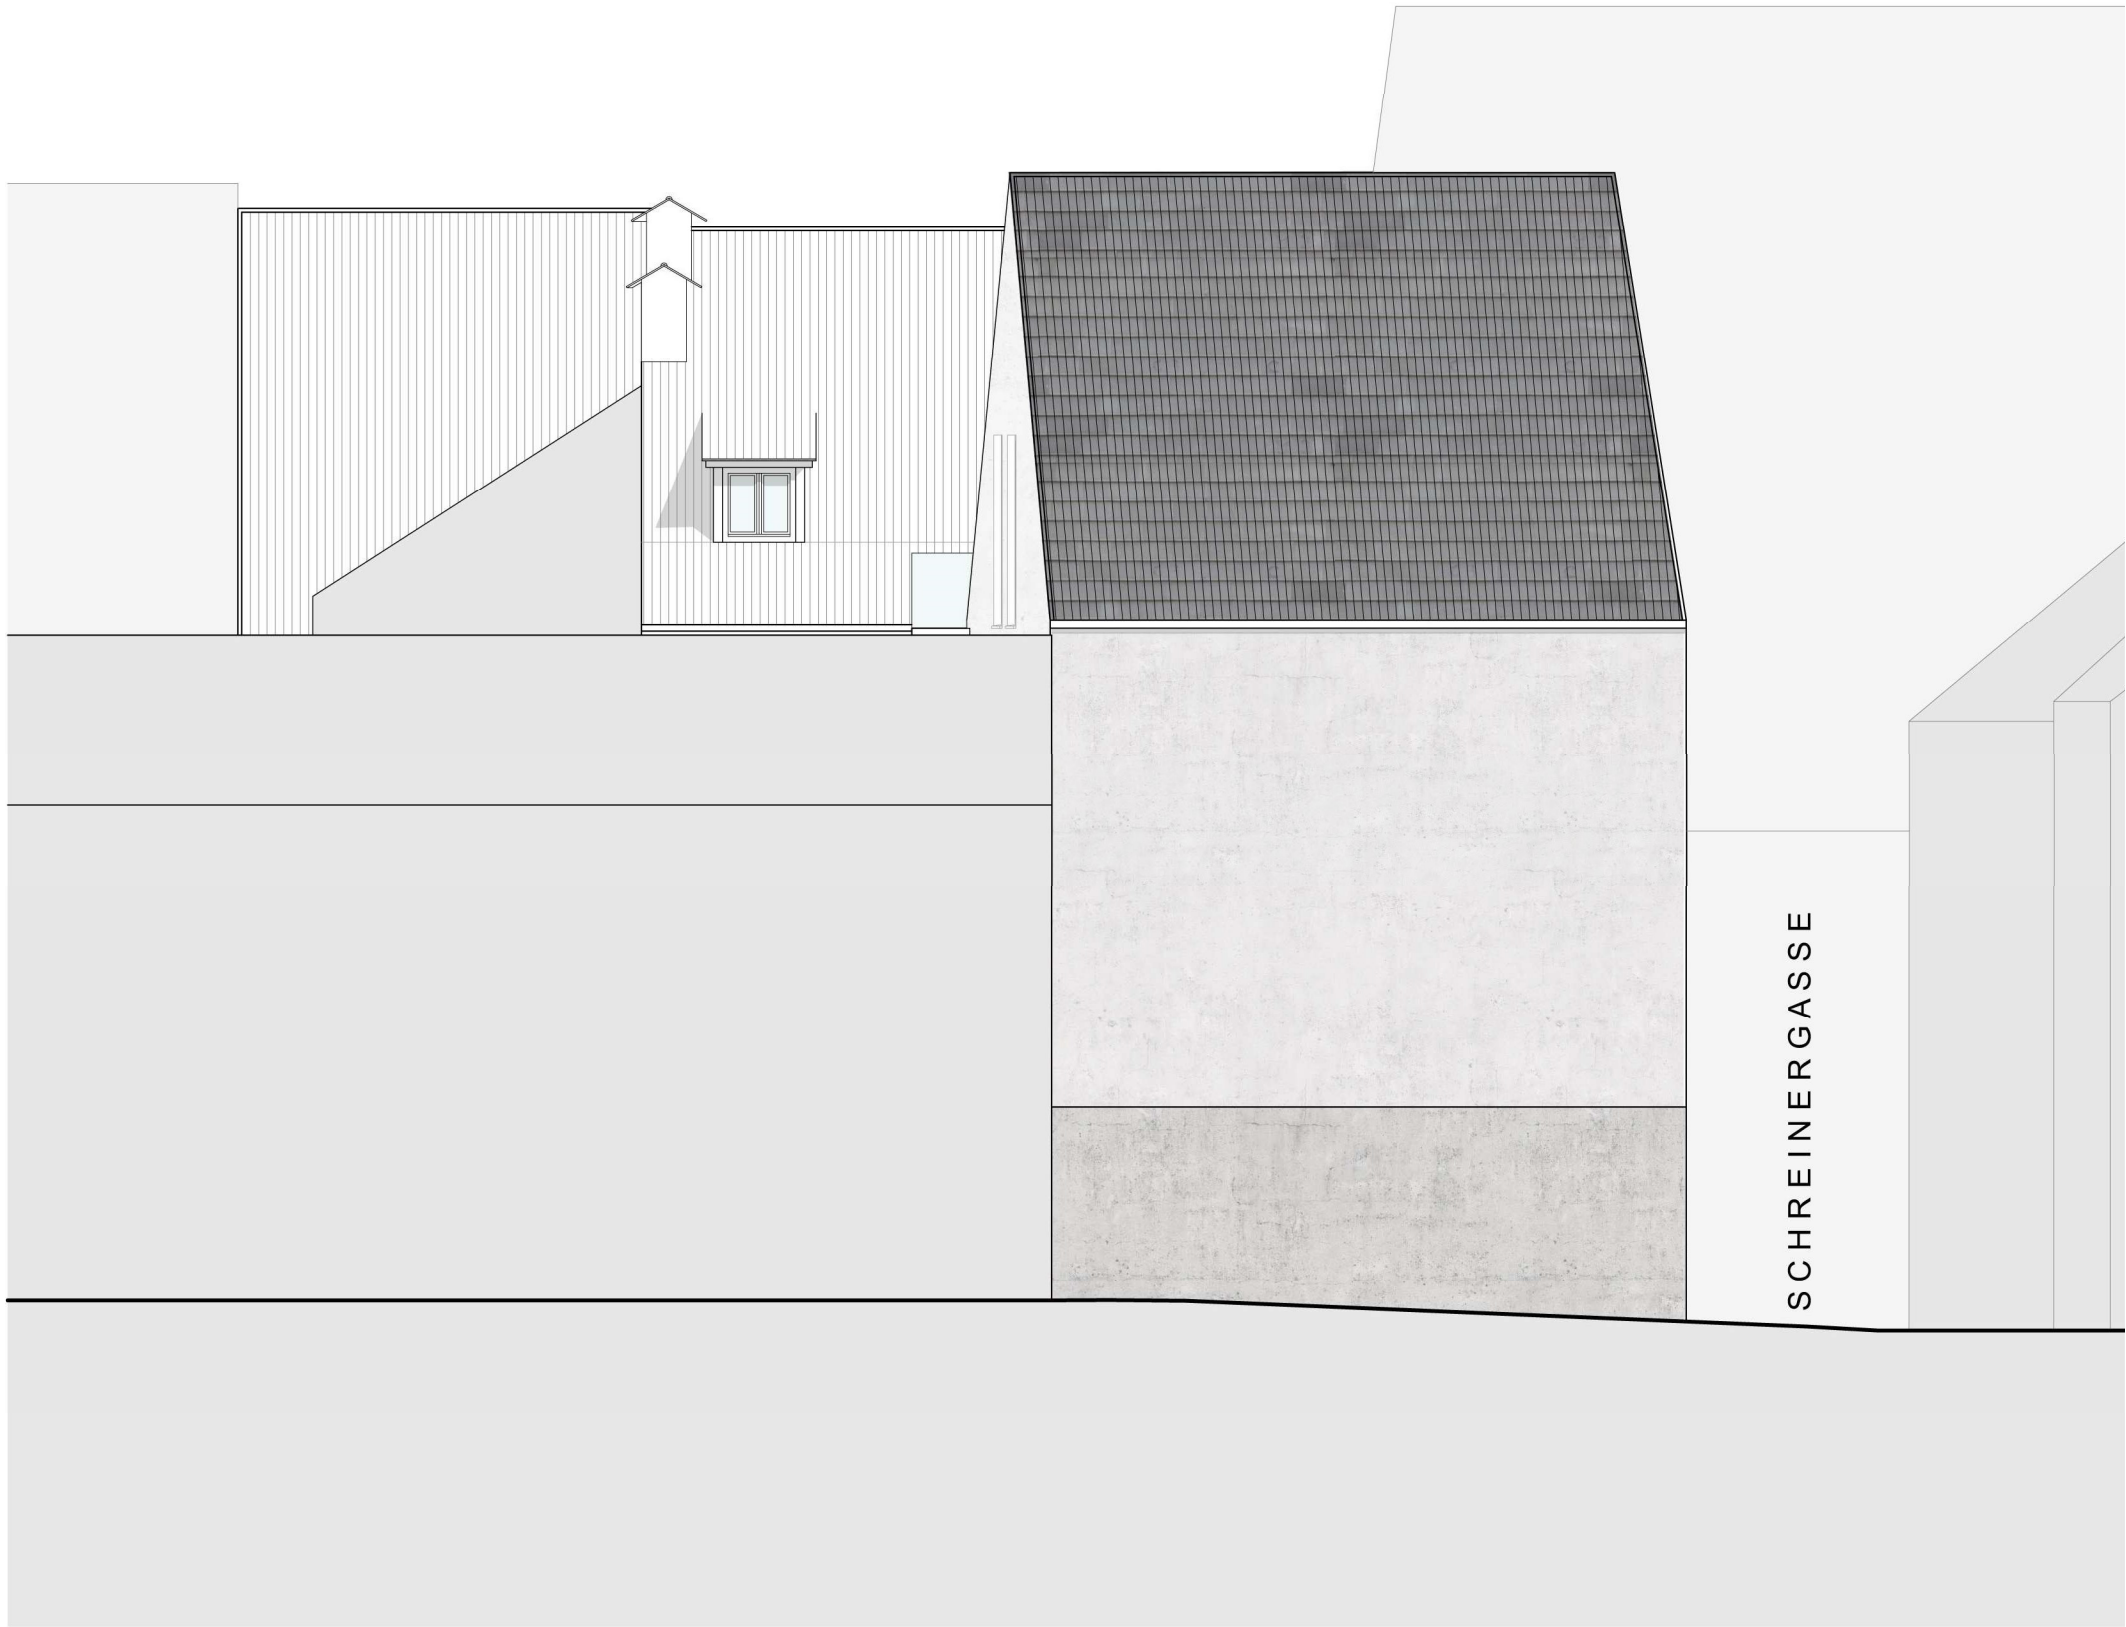

GENEHMIGUNGSPLANUNG				
Bauvorhaben				
Sanierung und Neubau ehem. Gastwirtschaft Beck				
Grundstück				
Flst.Nr. 564 Gemarkung: Amberg Lederergasse 8 92224 Amberg				
Bauherr				
BAUART GmbH Werner-von-Siemens-Str. 27 92224 Amberg Fon 09621 4884-60 Fax -48 info@bauart.ag				
Architekt				
helm und künzel gmbh Naundörfchen 30a 04109 Leipzig Fon 0341 355989-0 Fax -10 info@helm-kuenzel.de				
Planinhalt				
Ansicht Ost Schreinerergasse				
Masstab	Datum	Bearbeiter	Projekt	Plannr.
1:100	13.06.2017	wahls	LED8	g-01.12



GENEHMIGUNGSPLANUNG

Bauvorhaben
Sanierung und Neubau | ehem.
Gastwirtschaft Beck

Grundstück
Flst.Nr. 564 | Gemarkung: Amberg
Lederergasse 8
92224 Amberg

Bauherr
BAUART GmbH
Werner-von-Siemens-Str. 27
92224 Amberg
Fon 09621 4884-60 Fax -48
info@bauart.ag

Architekt
helm und künzel gmbh
Naundörfchen 30a
04109 Leipzig
Fon 0341 355989-0 Fax -10
info@helm-kuenzel.de



BAUART
architektur
und design

Planinhalt
Ansicht Süd | Hinterhof

Masstab	Datum	Bearbeiter	Projekt	Plannr.
1:100	13.06.2017	wahls	LED8	g-01.13



GENEHMIGUNGSPLANUNG

Bauvorhaben

Sanierung und Neubau | ehem.
Gastwirtschaft Beck

Grundstück

Flst.Nr. 564 | Gemarkung: Amberg
Lederergasse 8
92224 Amberg

Bauherr

BAUART GmbH
Werner-von-Siemens-Str. 27
92224 Amberg
Fon 09621 4884-60 Fax -48
info@bauart.ag

Architekt

helm und künzel gmbh
Naundörfchen 30a
04109 Leipzig
Fon 0341 355989-0 Fax -10
info@helm-kuenzel.de



Planinhalt

Ansicht West | Lederergasse

Masstab	Datum	Bearbeiter	Projekt	Plannr.
1:100	13.06.2017	wahls	LED8	g-01.14