



Sanierung und Neubau |
ehem. Gastwirtschaft Beck

Perspektive

1:81,79 / 04.05.2017 / wahls

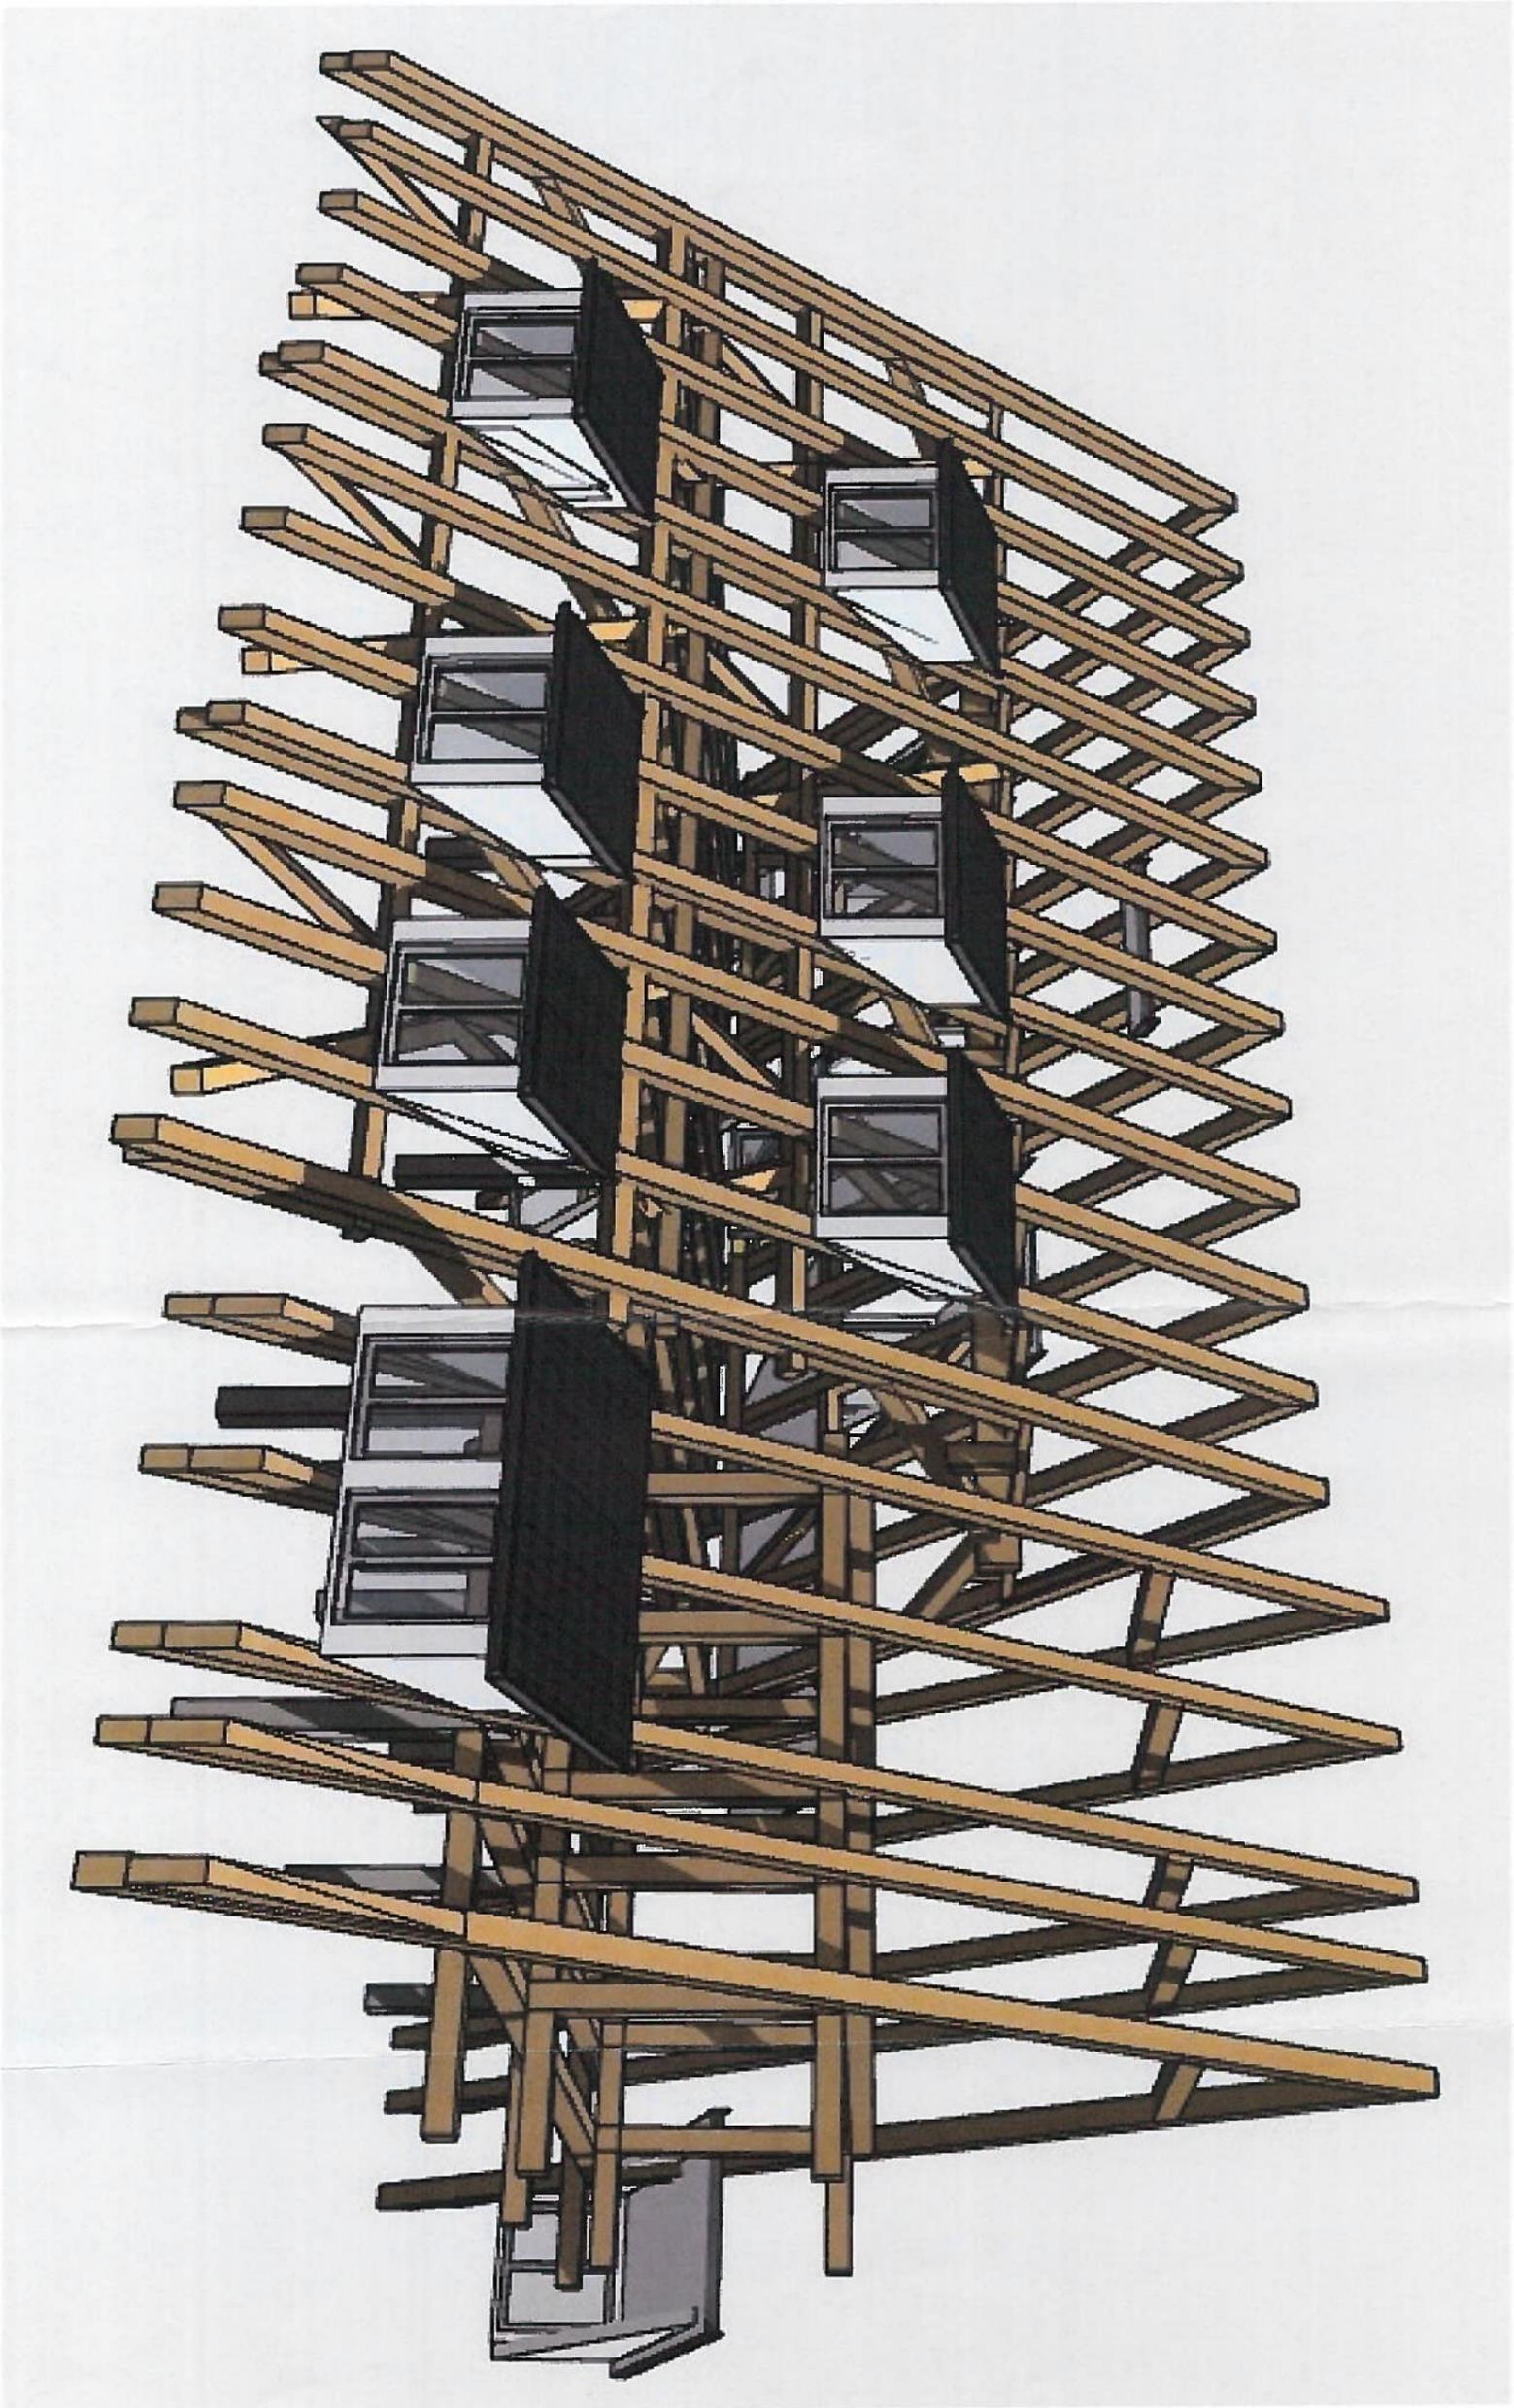


Sanierung und Neubau |
ehem. Gastwirtschaft Beck
Perspektive

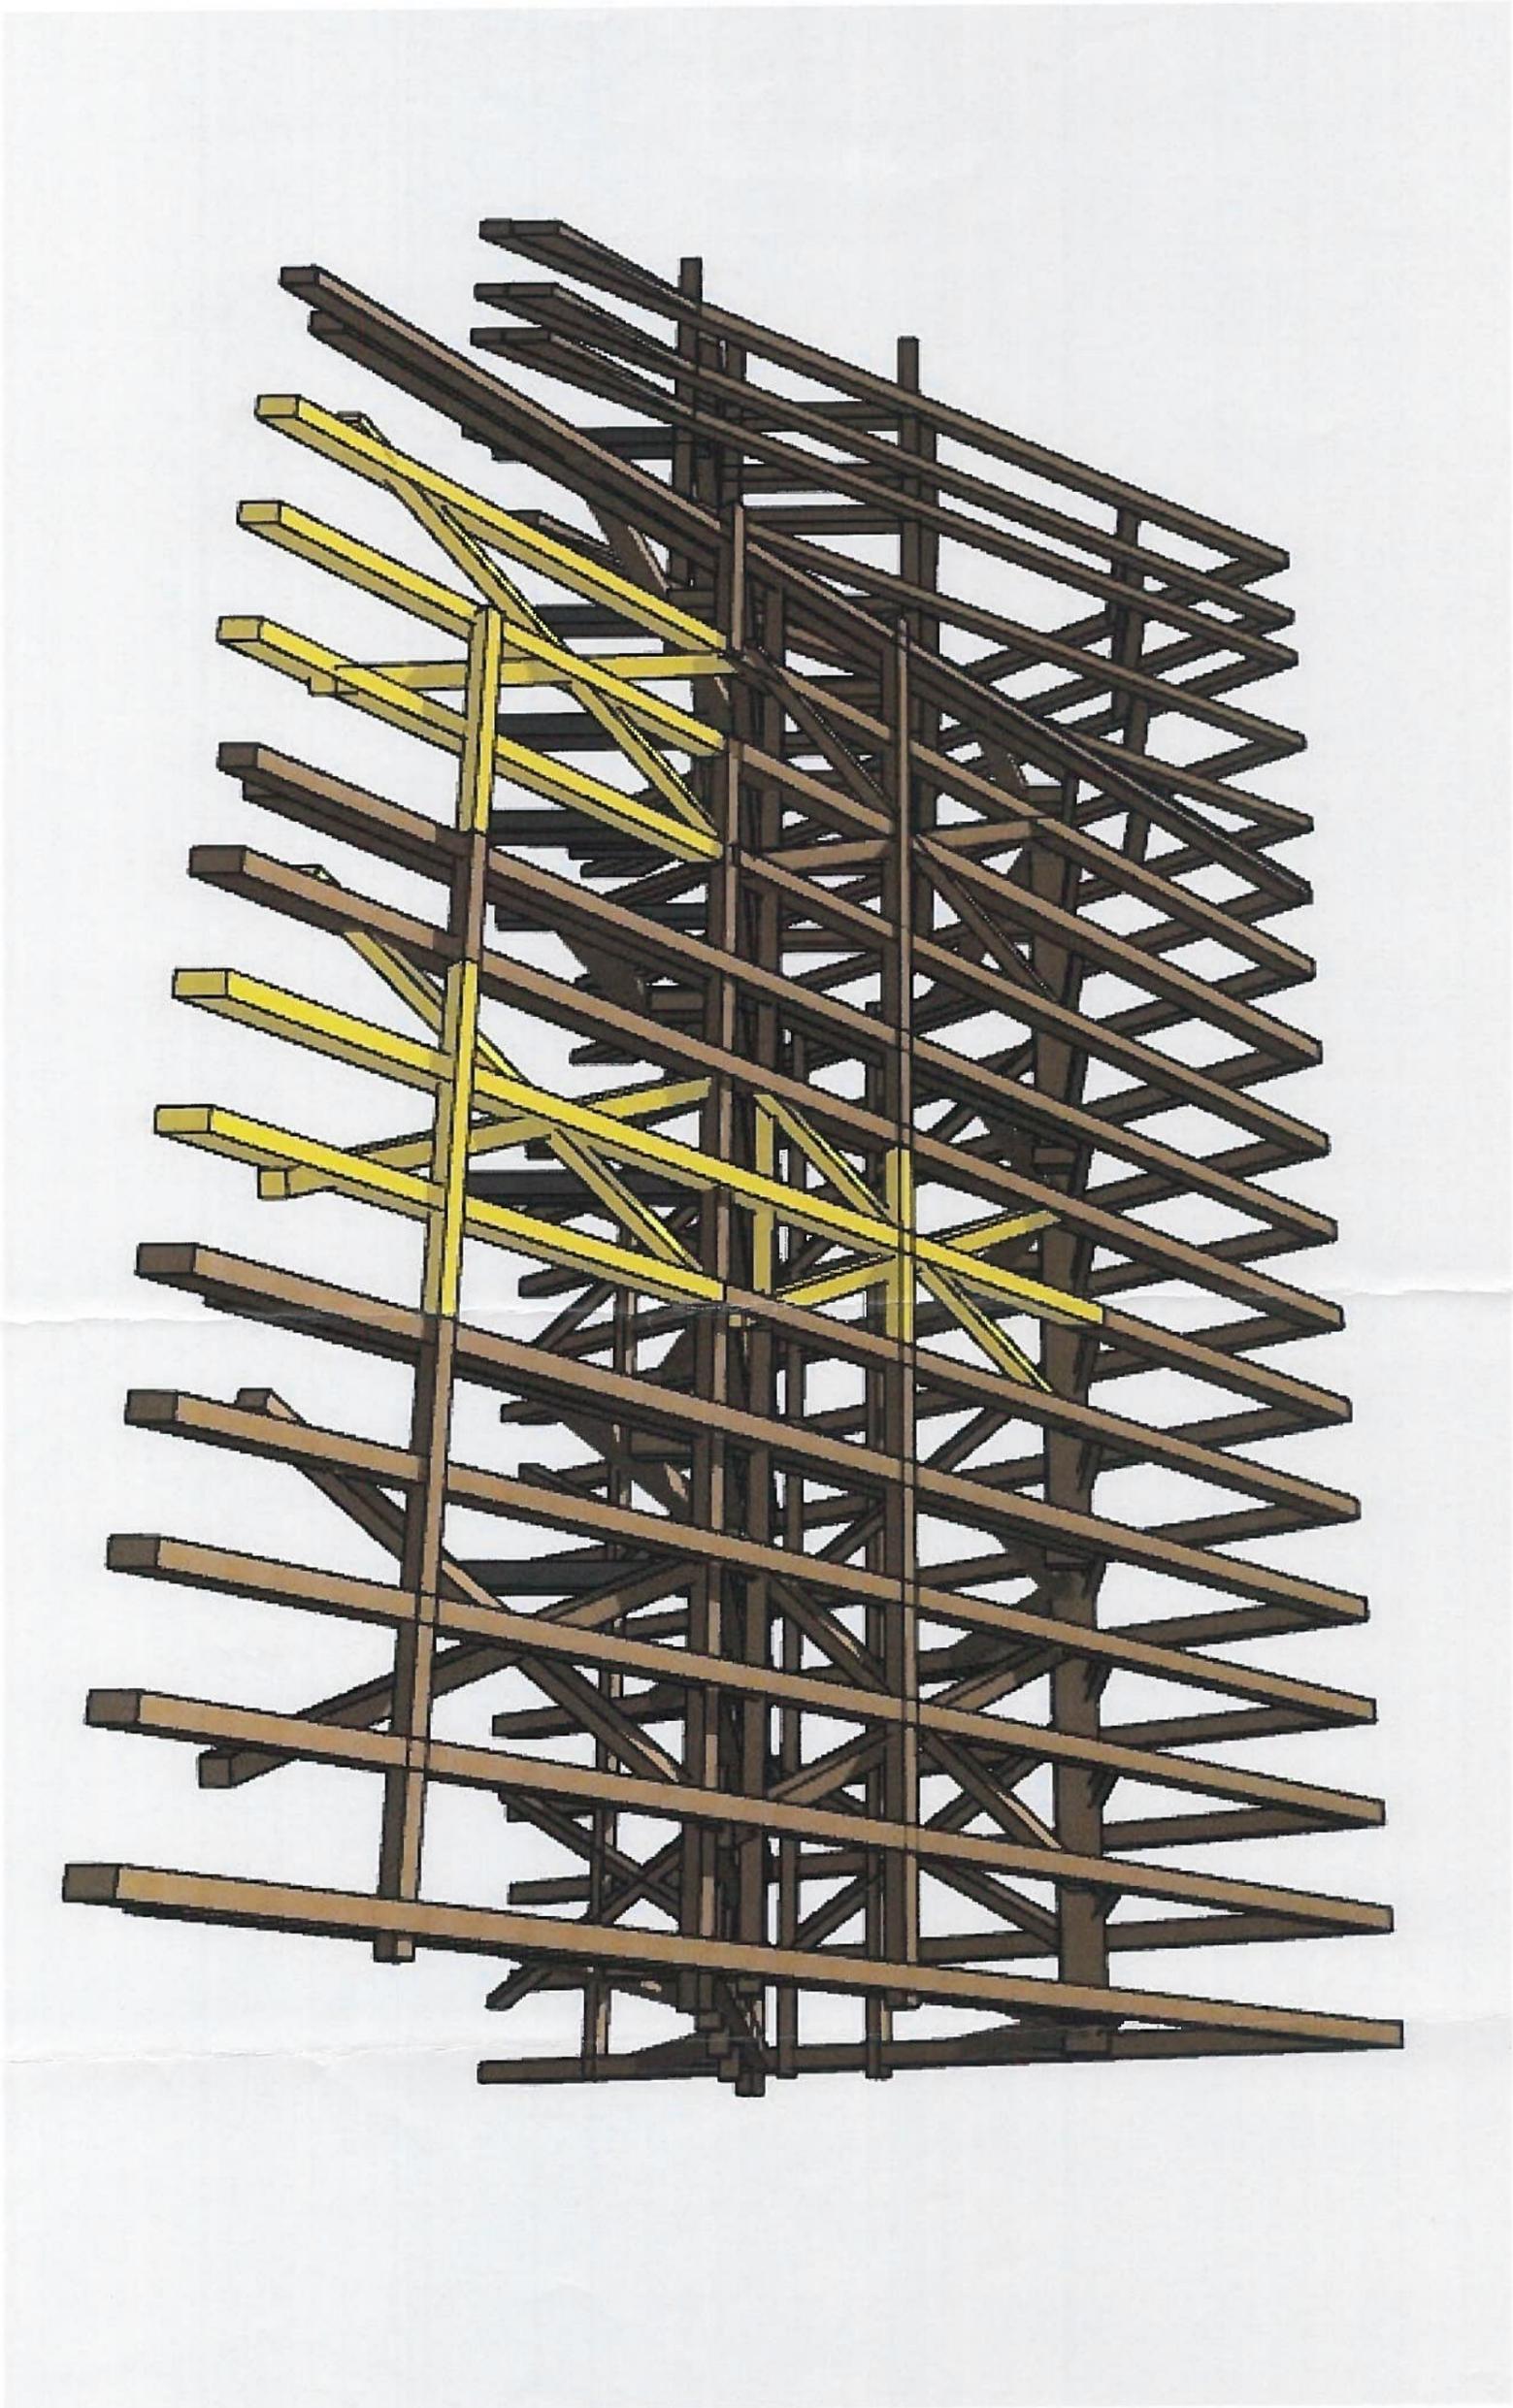

Sanierung und Neubau |
ehem. Gastwirtschaft Beck

Perspektive

1:81,79 / 04.05.2017 / wahls

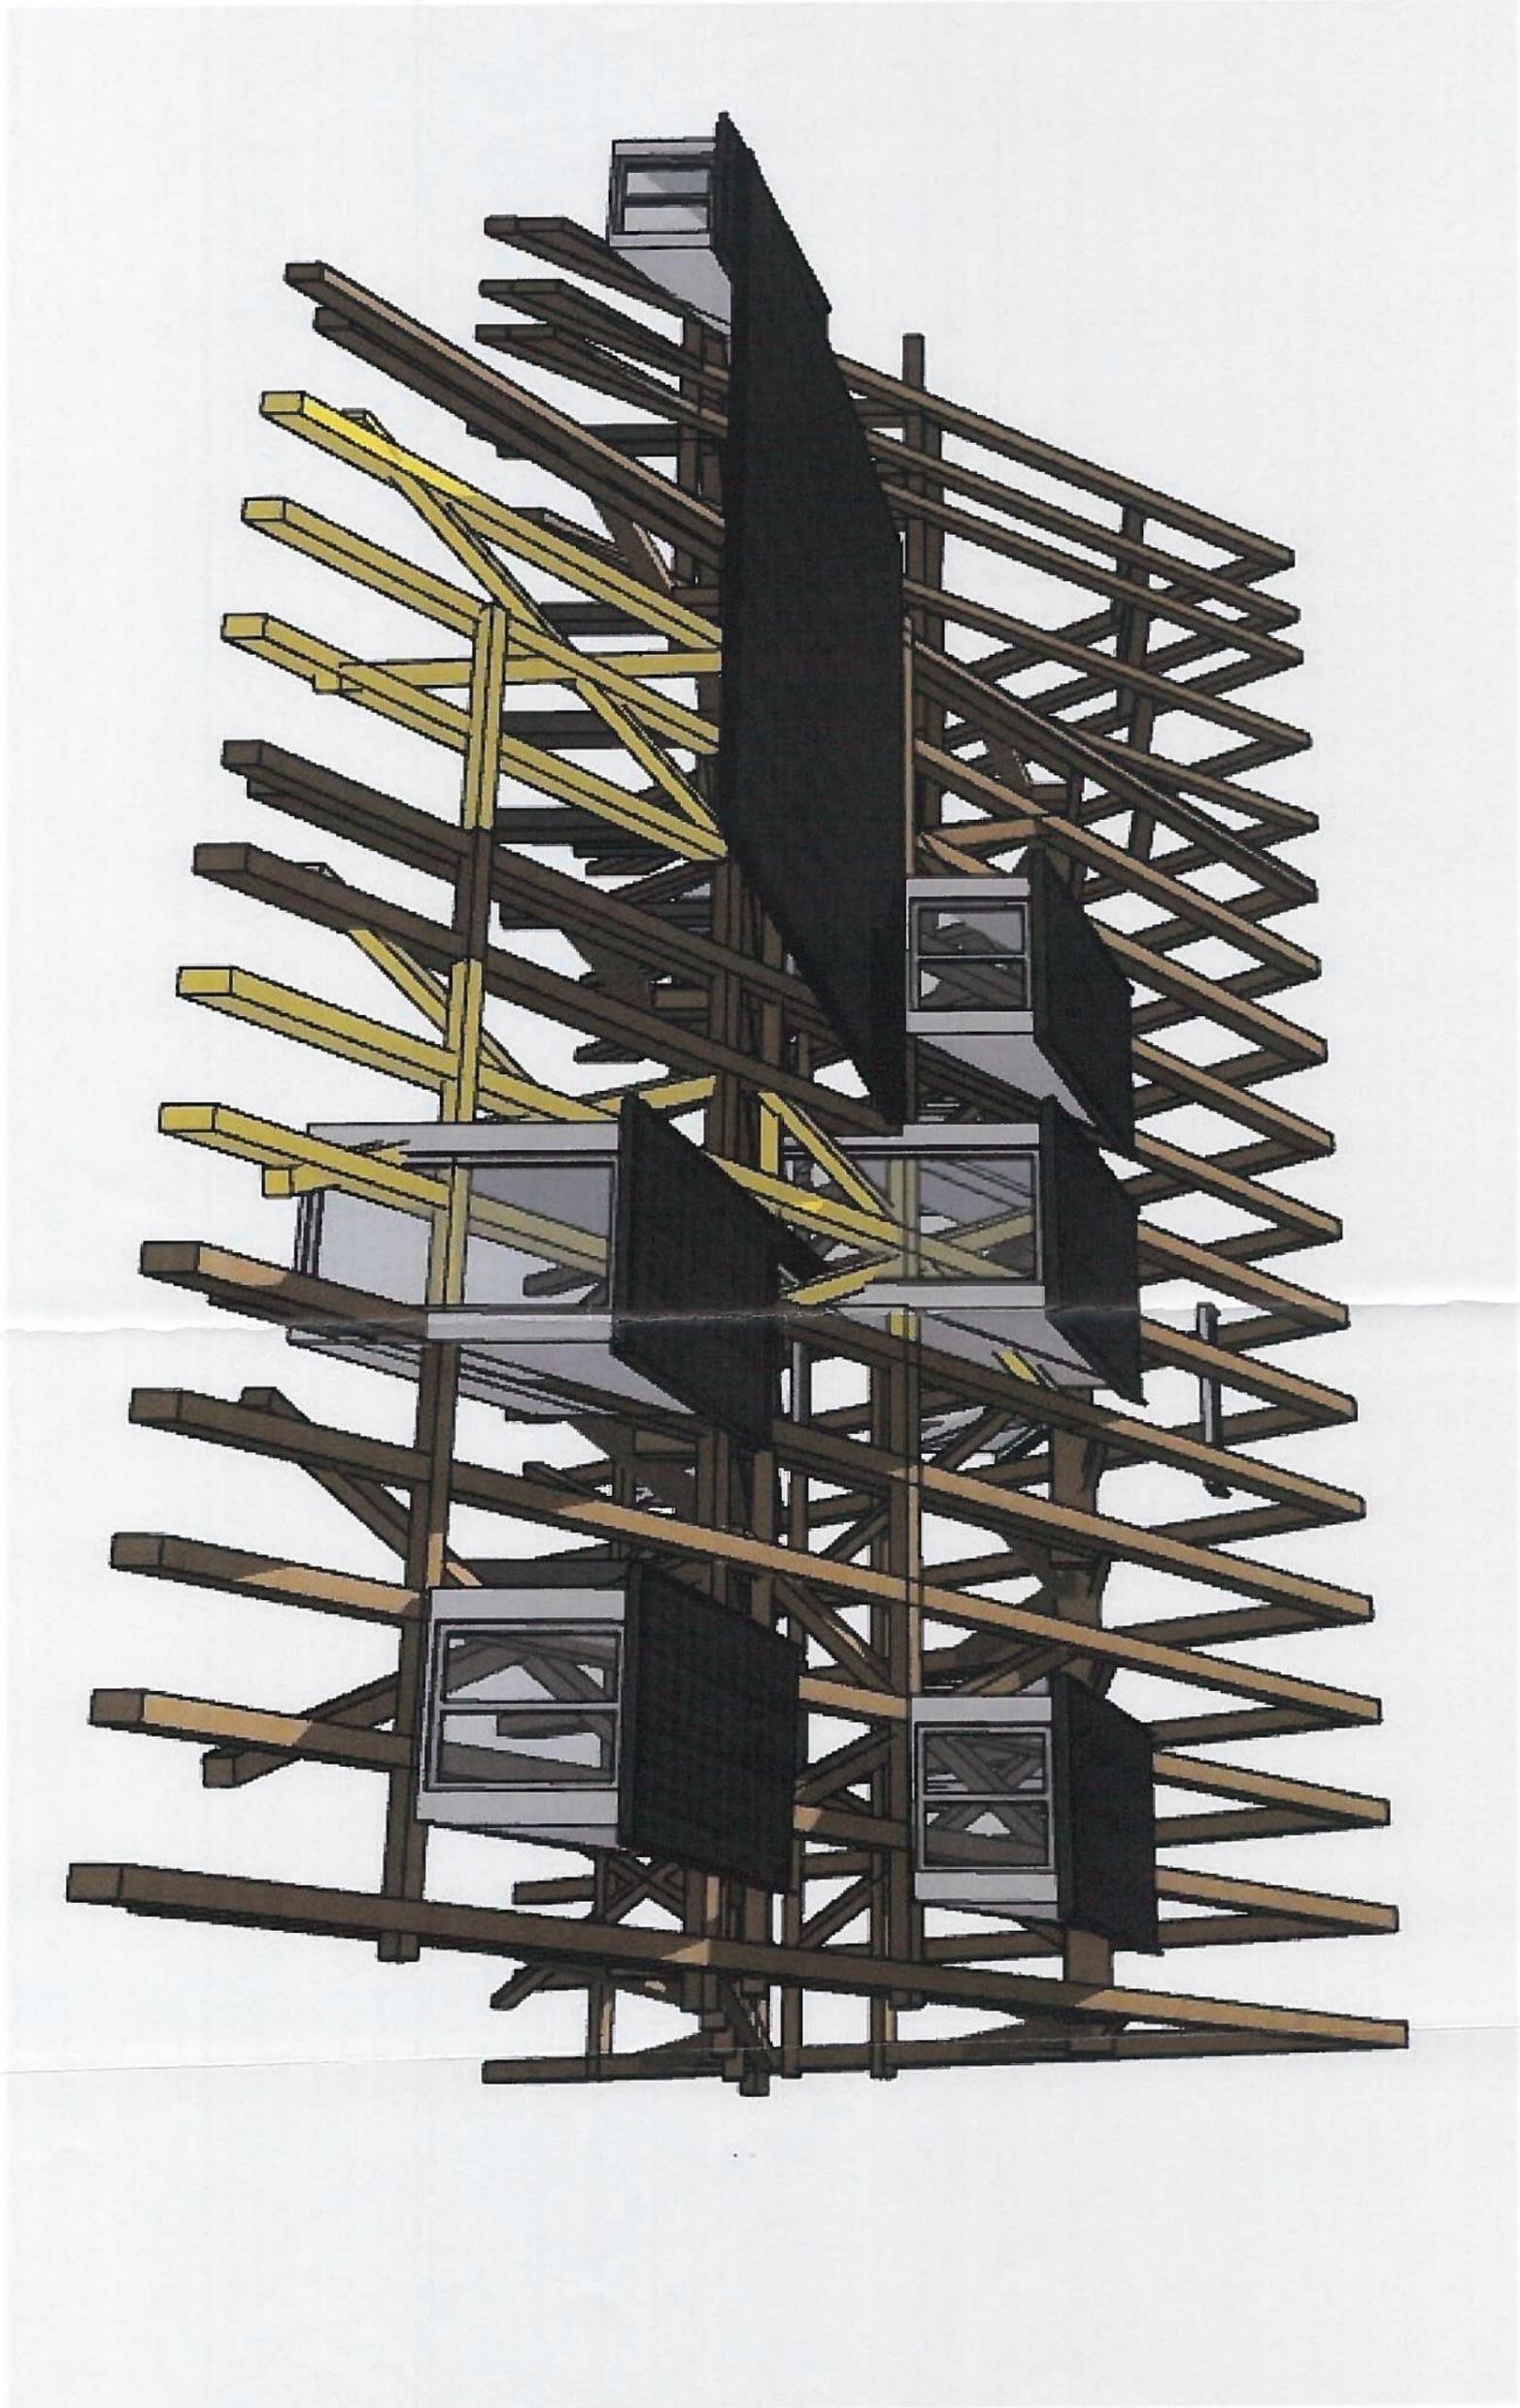

Sanierung und Neubau |
ehem. Gastwirtschaft Beck

Perspektive

1:81,79 / 04.05.2017 / wahls