


Norden

M= 1:5000

Referat für Stadtentwicklung und Bauen  
Stadtplanungsamt

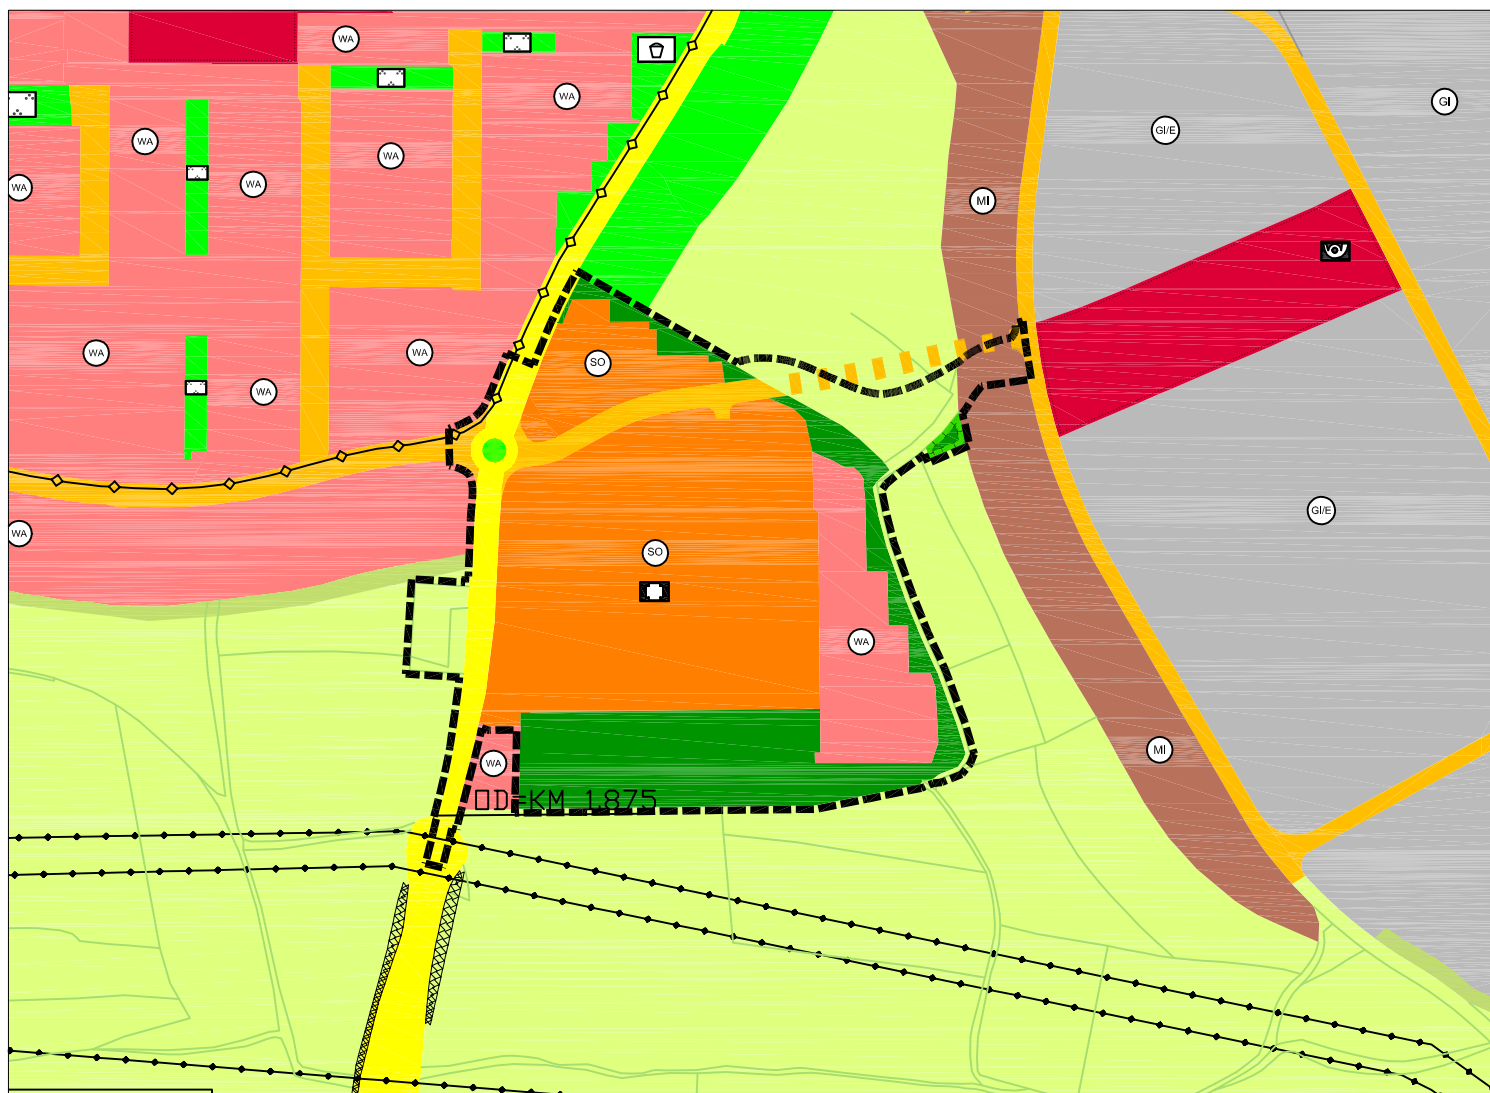

## Legende:

--- Geltungsbereich der 130. Änderung

Sonstiges Sondergebiet (§ 11 BauNVO)

Krankenhaus

Allgemeines Wohngebiet (§ 4 BauNVO)

Gewerbegebiet mit Einschränkung (§ 8 BauNVO)

Fläche für Maßnahmen zum Schutz, zur Pflege und zur Entwicklung von Boden, Natur und Landschaft (§ 5 Abs. 2 Nr. 10 BauGB)

Private Grünfläche (§ 5 Abs. 2 Nr. 5 BauGB)

Öffentliche Grünfläche (§ 5 Abs. 2 Nr. 5 BauGB)

Fläche für Landwirtschaft (§ 5 Abs. 2 Nr. 9 BauGB)

Hauptverkehrsstraßen

Straßenverkehrsfläche

Straßenverkehrsfläche geplant