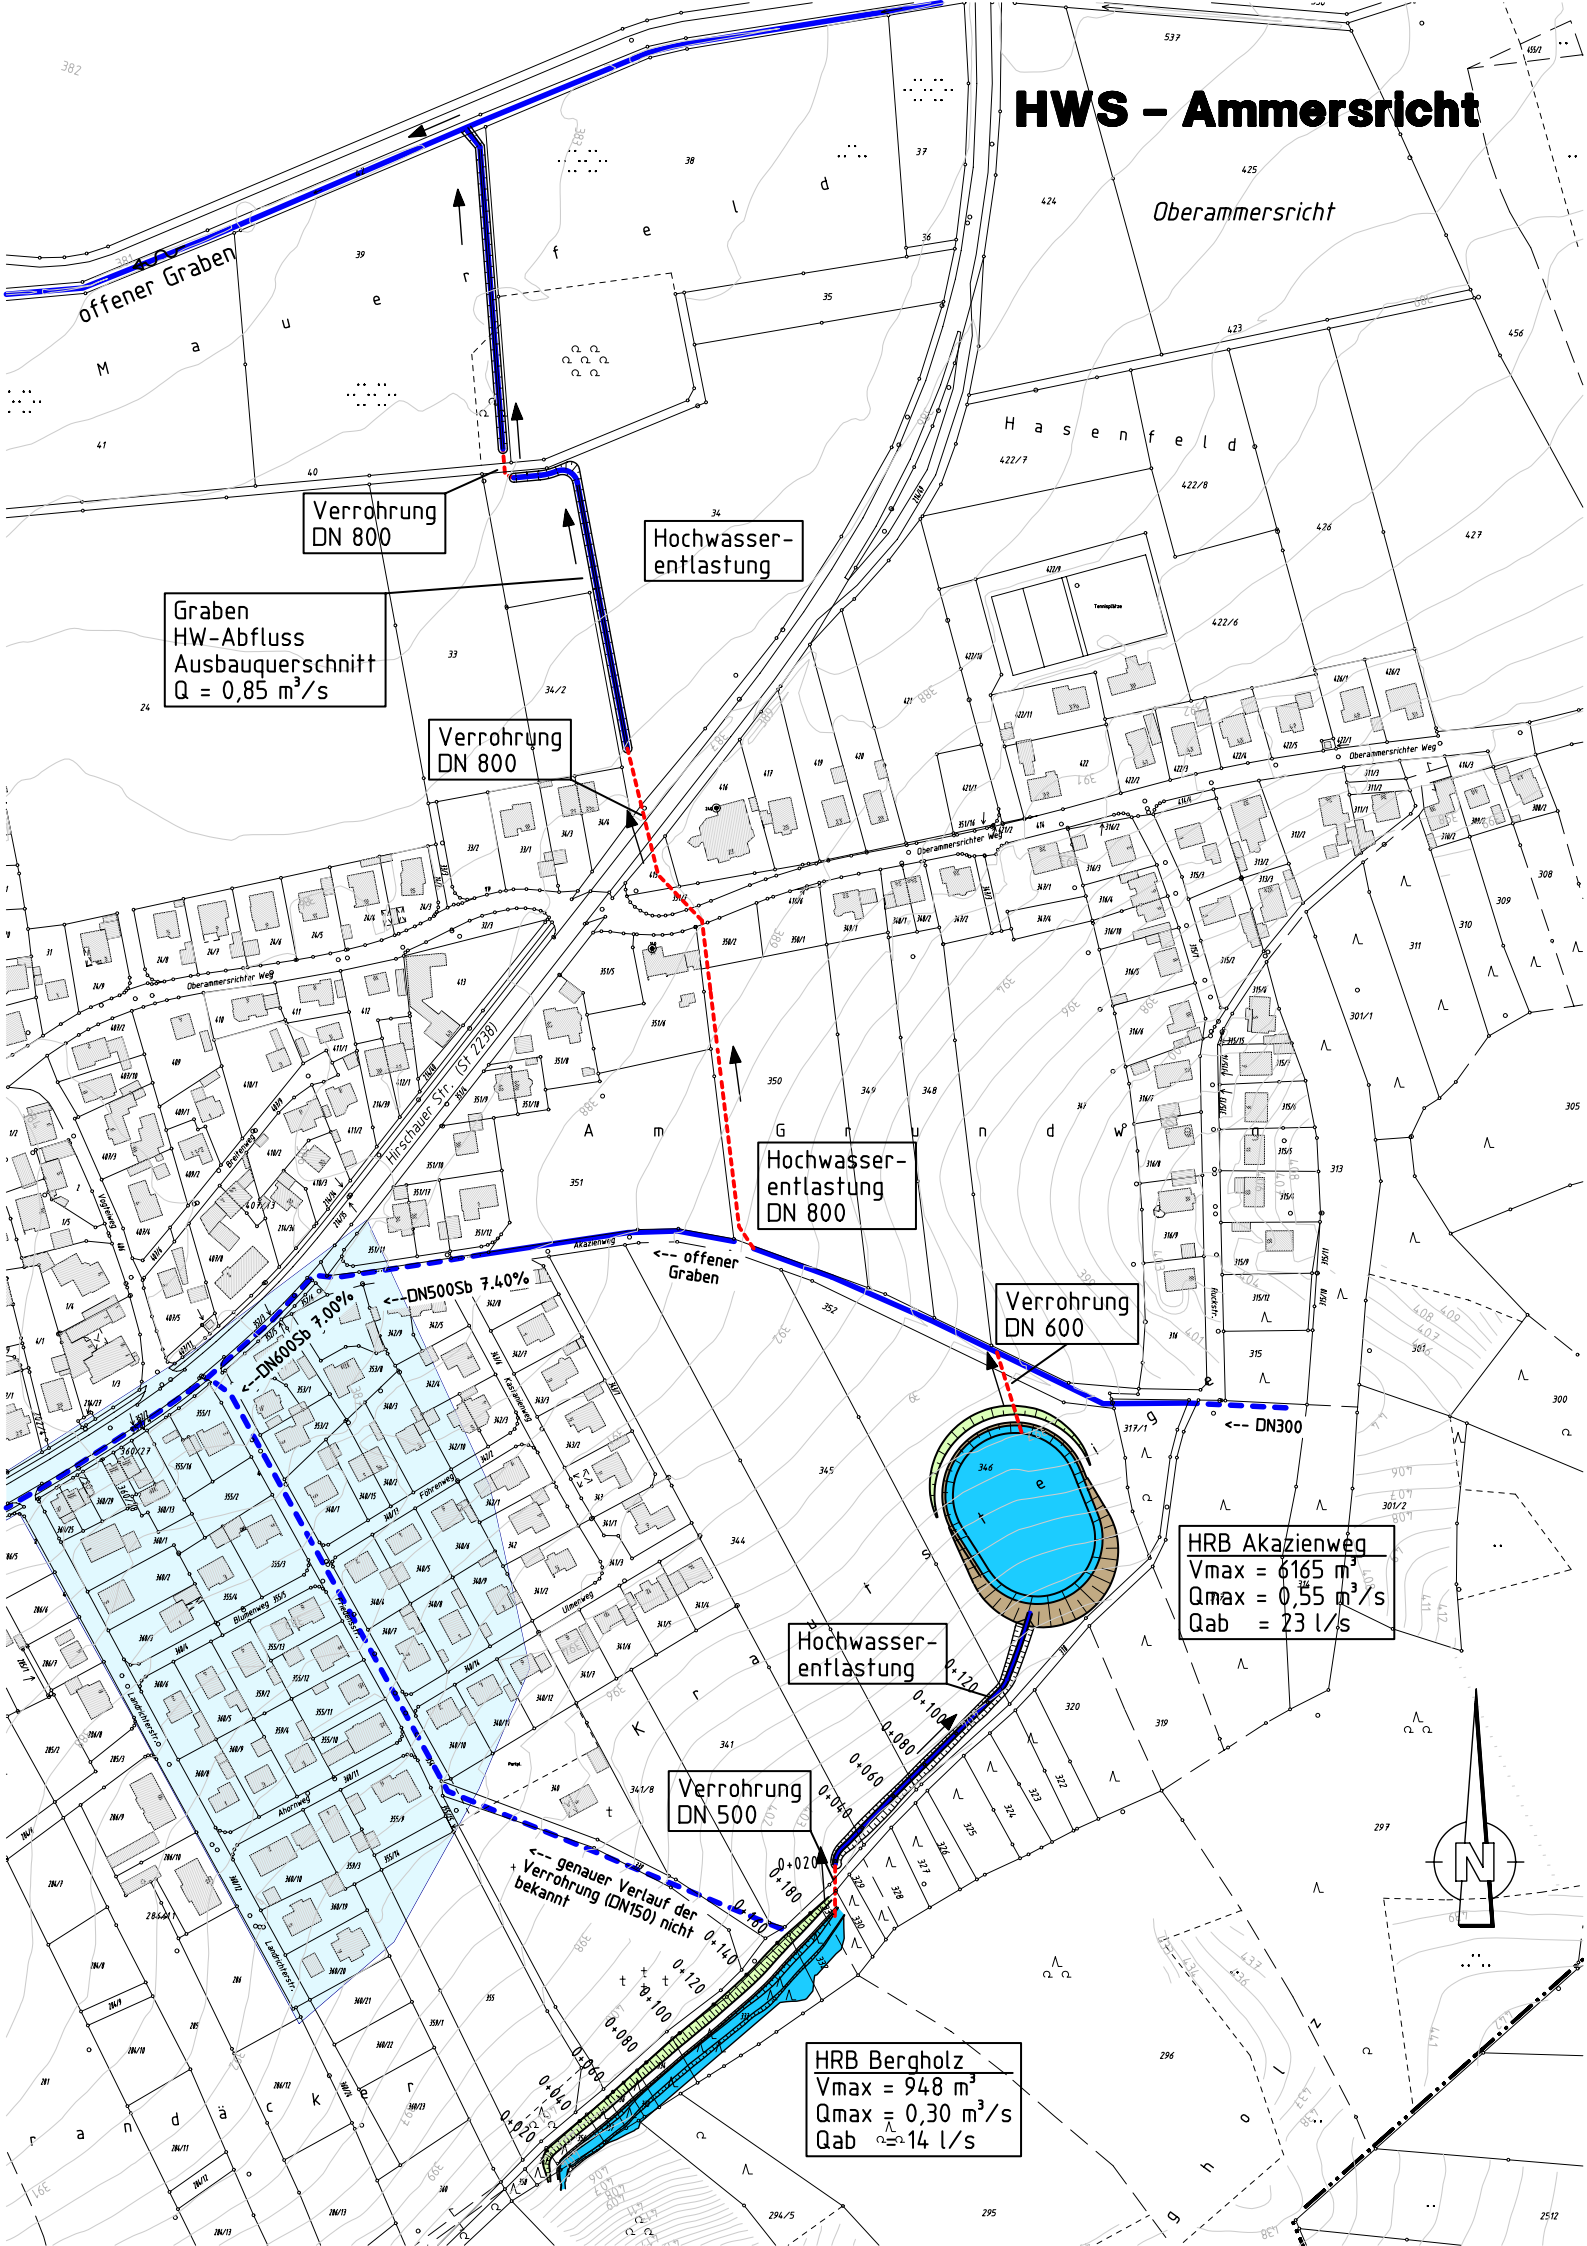
HWS – Ammersricht
offener Graben
Oberammersricht
Verrohrung DN 800
Hochwasser-entlastung
Graben HW-Abfluss Ausbauquerschnitt Q = 0,85 m³/s
Verrohrung DN 800
Hochwasser-entlastung DN 800
<-- offener Graben
<--DN500Sb 7.40%
<--DN600Sb 7.00%
Verrohrung DN 600
<-- DN300
HRB Akazienweg
Vmax = 6165 m³
Qmax = 0,55 m³/s
Qab = 23 l/s
Hochwasser-entlastung
Verrohrung DN 500
<-- genauer Verlauf der Verrohrung (DN150) nicht bekannt
HRB Bergholz
Vmax = 948 m³
Qmax = 0,30 m³/s
Qab = 14 l/s
Hirschauer Str. (St 2238)
Oberammersrichter Weg
Akazienweg
Kastanienweg
Föhrenweg
Blumenweg
Ulmenweg
Ahornweg
Landrichterstr.
Breitenweg
Vogteiweg
Hasenfeld
Am Grundweg
Krautsteige
Randäcker
N