


Ausschnitt aus dem rechtswirksamen Flächennutzungs- und Landschaftsplan  
der Stadt Amberg ( zuletzt geändert mit Wirkung vom 17.08.2018 )

Norden

M= 1:5000

Referat für Stadtentwicklung und Bauen  
Stadtentwicklungsamt Sachgebiet Stadtplanung

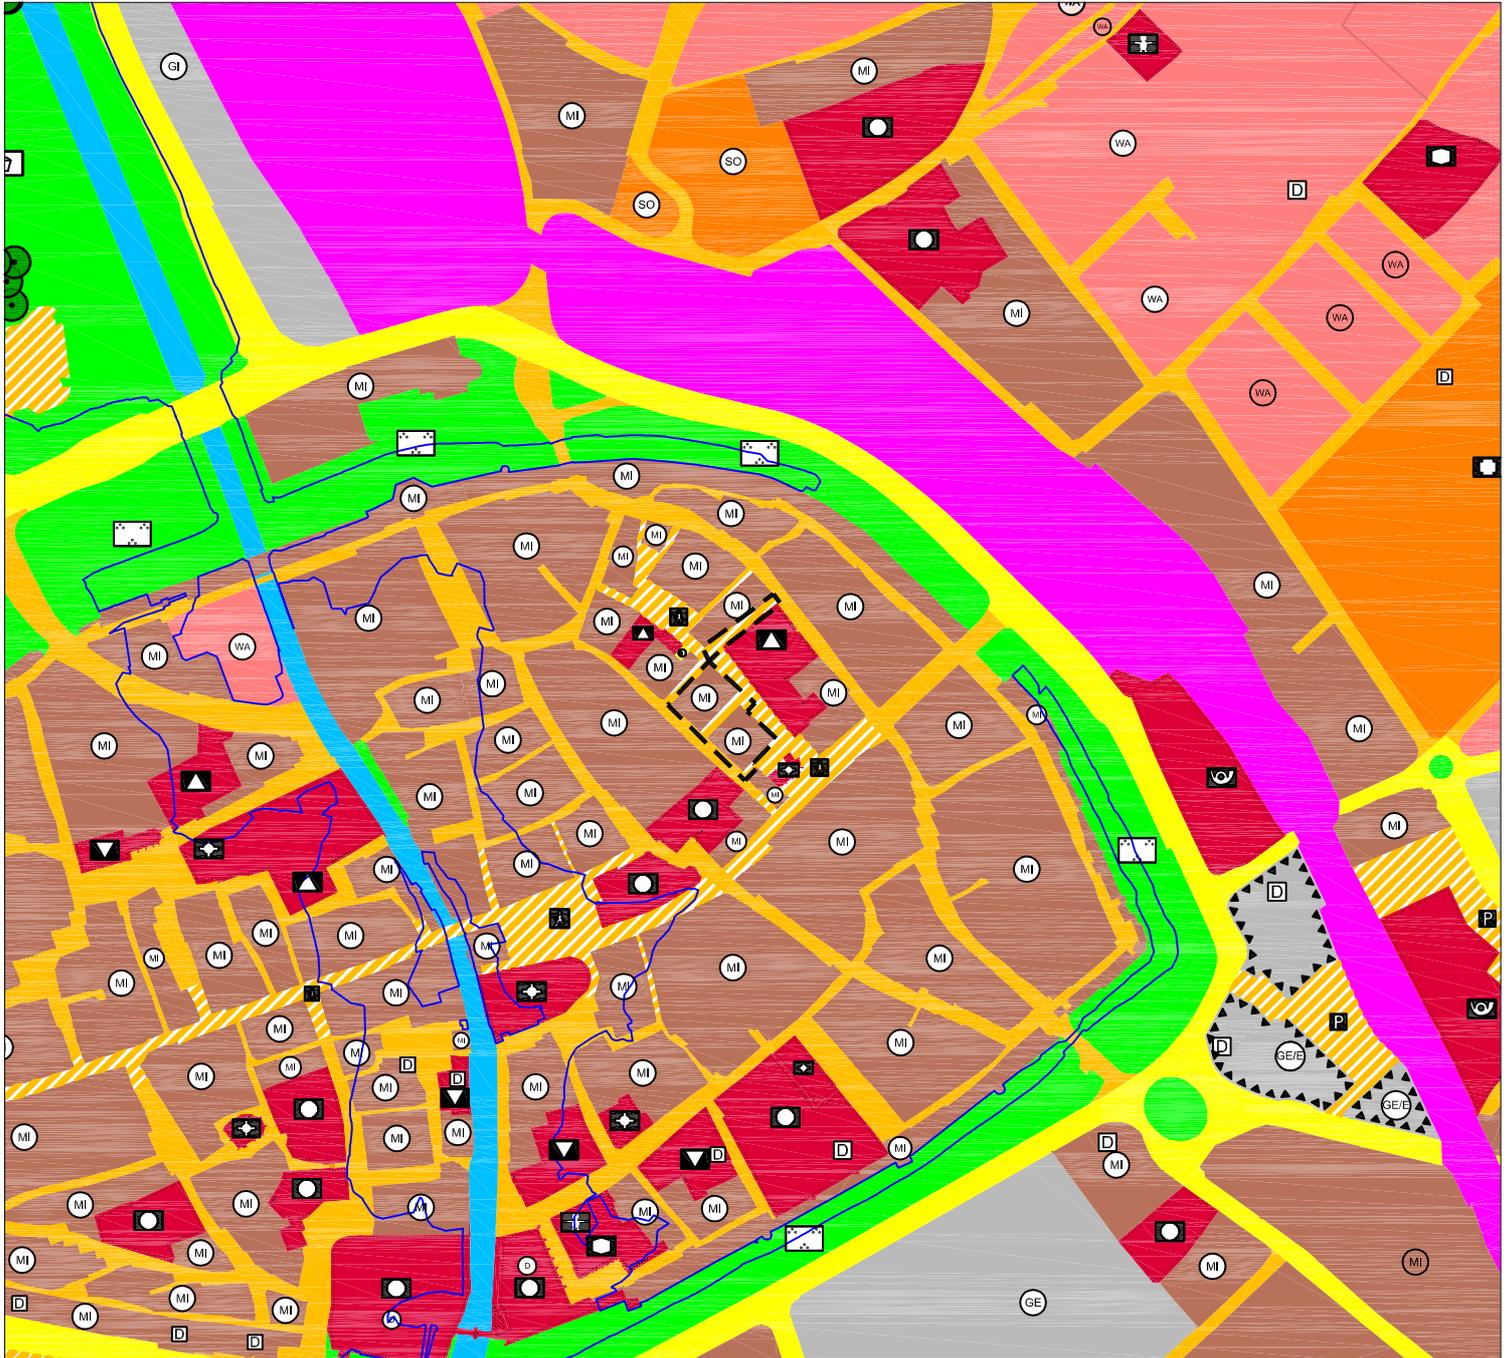

--- Geltungsbereich 128. Änderung des Flächennutzungsplanes



verkehrsberuhigter Bereich



Kirche und kirchlichen Zwecken dienendes Gebäude und Einrichtung



Straßenverkehrsfläche



Mischgebiet (§ 6 BauNVO)



Fußgängerbereich