

137. Berichtigung des rechtswirksamen Flächennutzungs- und Landschaftsplanes
der Stadt Amberg in der Fassung vom 07.11.2018


Vorlage 005/0219/2018
Anlage 2

Norden

M= 1:5000

Referat für Stadtentwicklung und Bauen

Stadtplanungsamt Sachgebiet Bauleitplanung und Vermessung

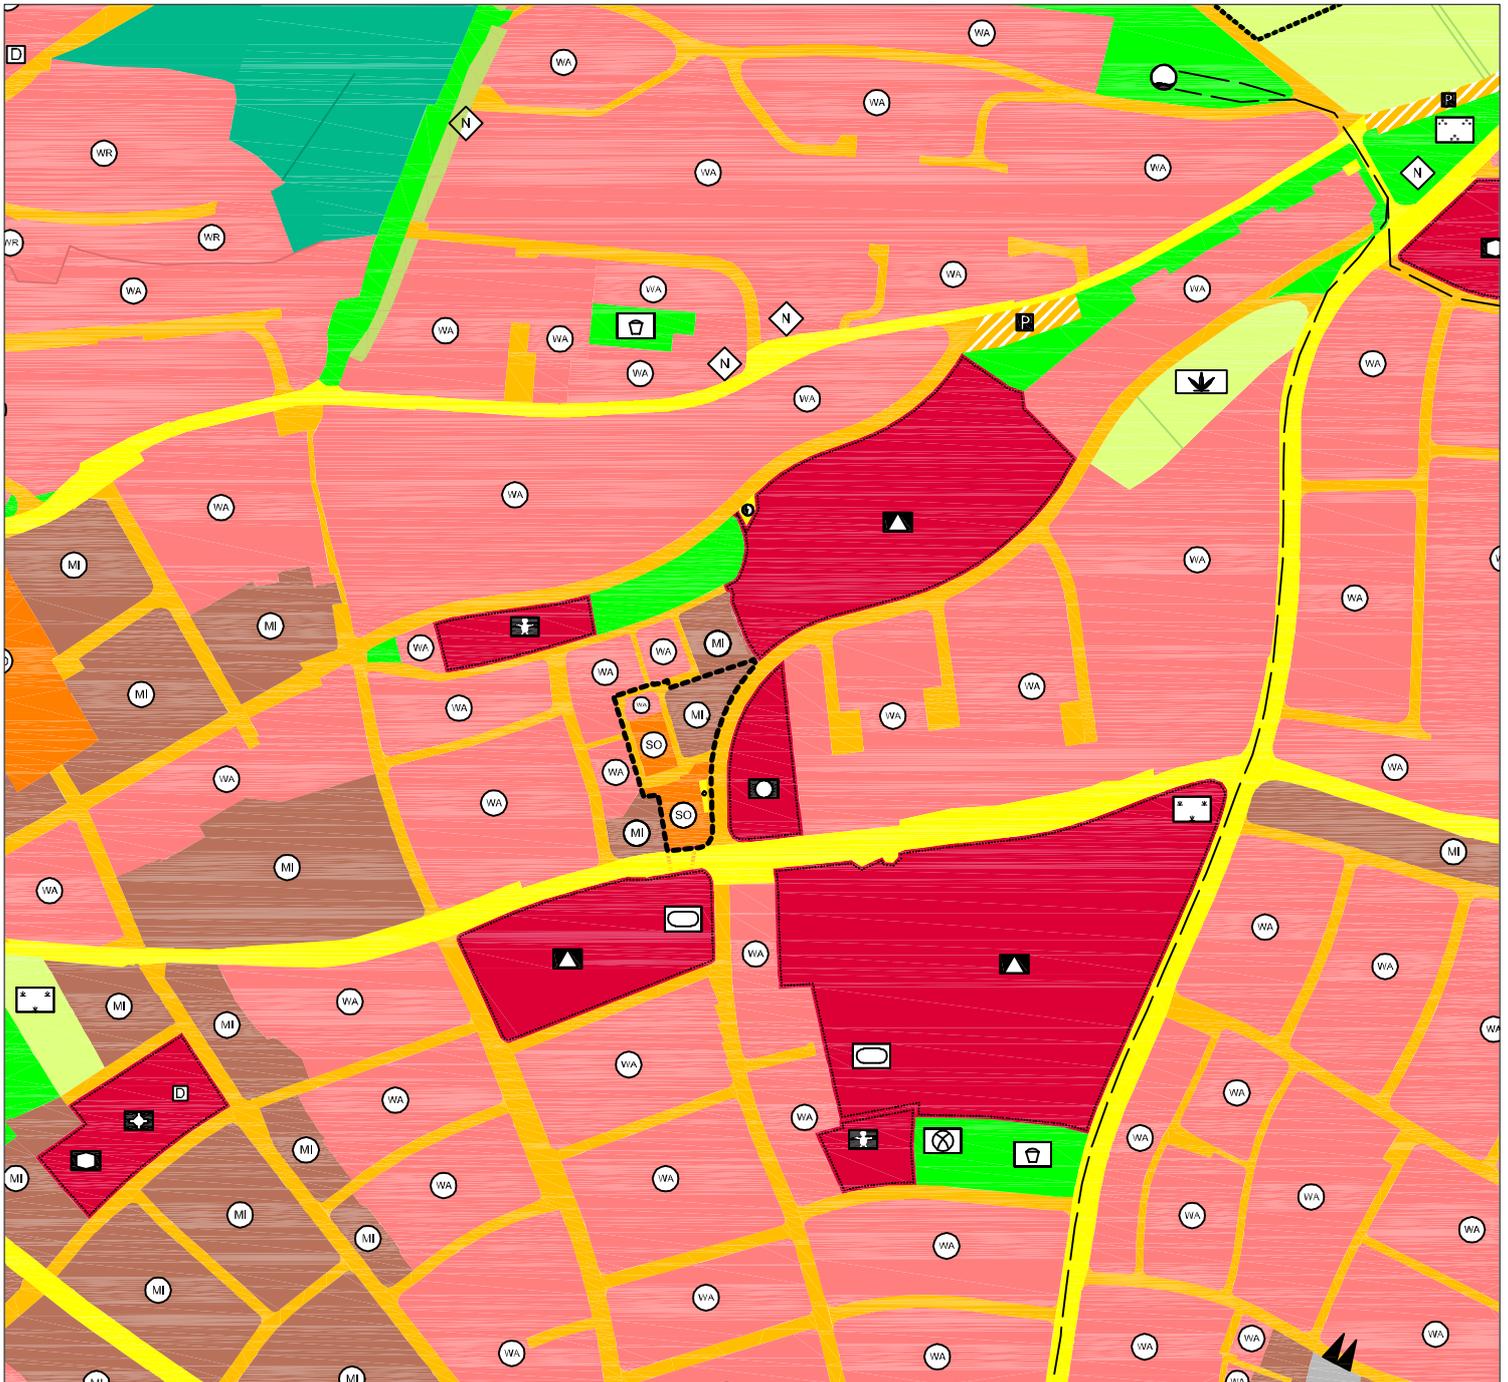

Legende:

- | | | | |
|---|---|---|-------------------|
|  | Geltungsbereich der 137. FNP - Berichtigung |  | Verkehrsflächen |
|  | Allgemeines Wohngebiet (§ 4 BauNVO) |  | Versorgungsfläche |
|  | Mischgebiet (§ 6 BauNVO) |  | Abfall |
|  | Sondergebiet (§ 11 BauNVO) | | |