


Ausschnitt aus dem rechtswirksamen Flächennutzungs- und Landschaftsplan
der Stadt Amberg (zuletzt geändert mit Wirkung vom 17.08.2018)

Norden

M= 1:5000

Referat für Stadtentwicklung und Bauen

Stadtplanungsamt Sachgebiet Bauleitplanung und Vermessung

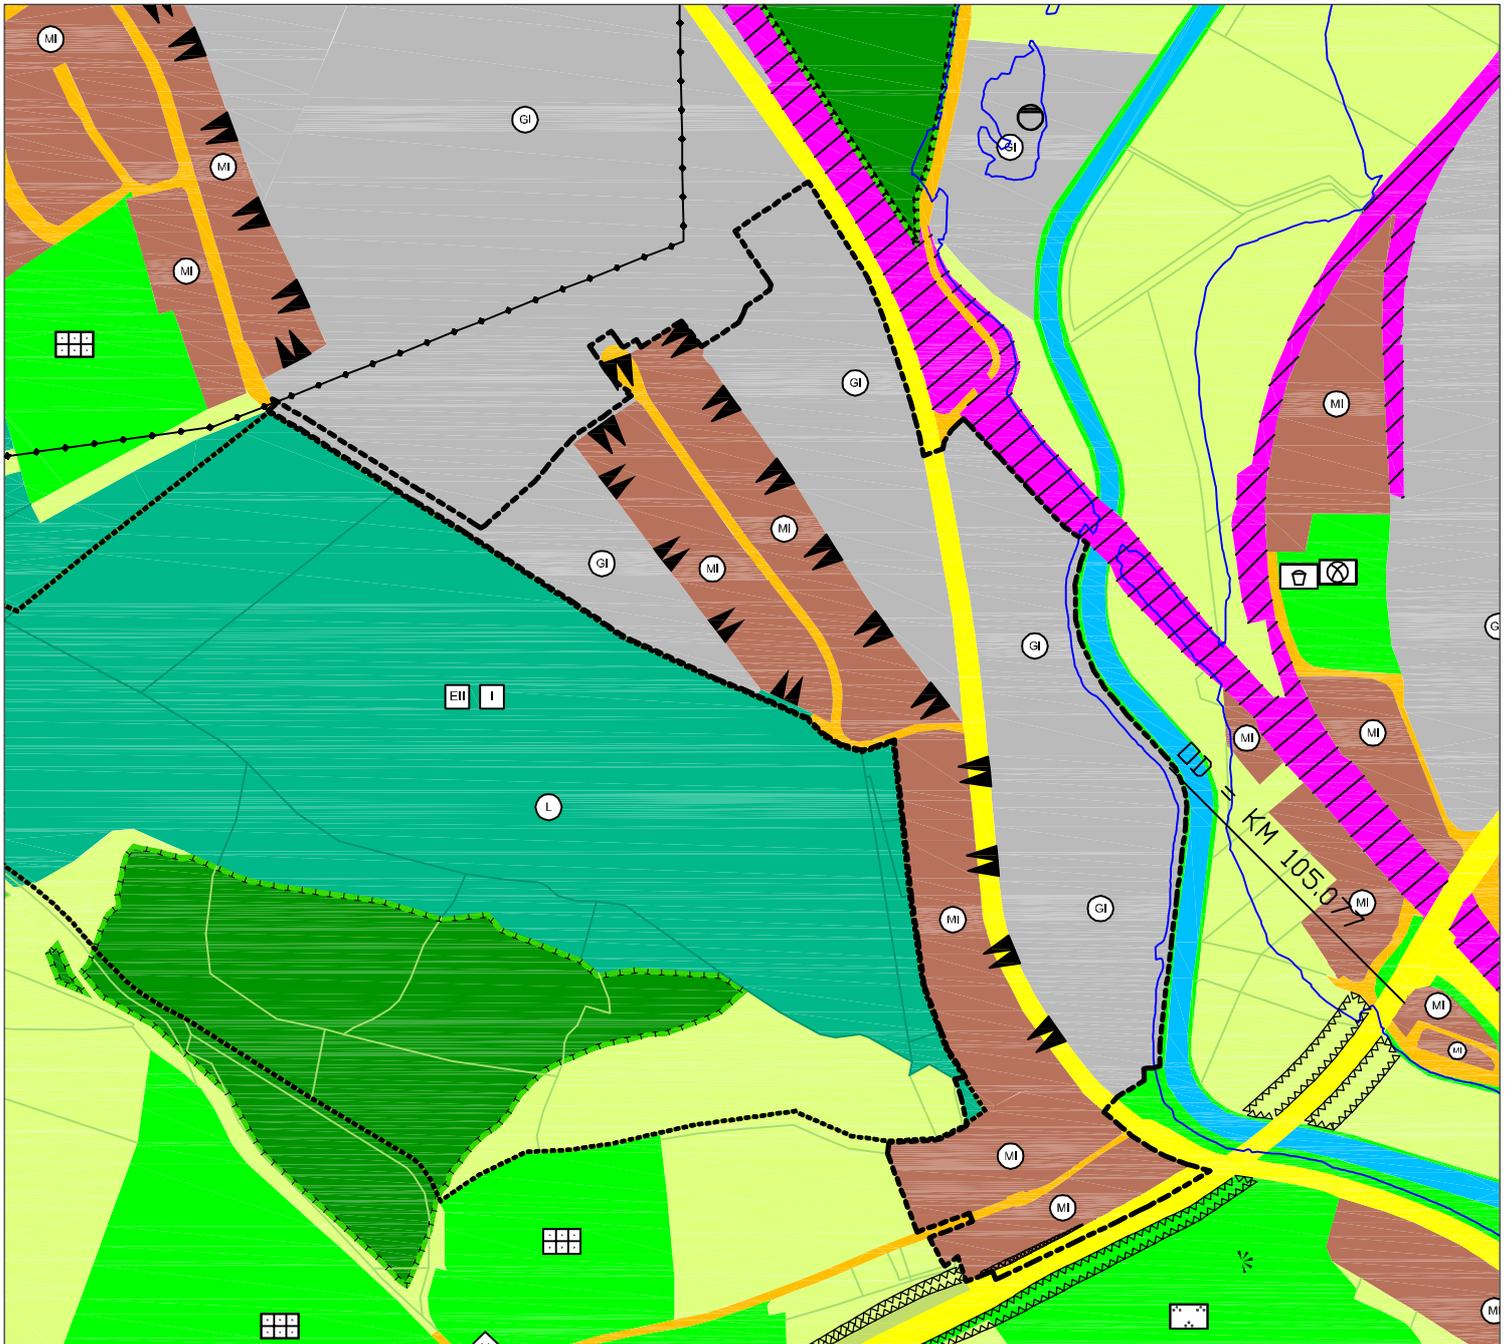

Legende:

--- Geltungsbereich der 136. FNP - Änderung

 Industriegebiet (§ 9 BauNVO)

 Mischgebiet (§ 6 BauNVO)

 Fläche für Wald (§ 5 Abs. 2 Nr. 9 b BauGB)

 Umgrenzung von Schutzgebieten und Schutzobjekten im Sinne des Naturschutzrechts (§ 5 Abs. 4 BauGB)

 Straßenverkehrsfläche

 Hauptstraßenverkehrsfläche

 Überschwemmungsgebiet der Vils und von Ammerbach, Krumbach und Fiederbach (HQ 100 - Berechnung)

 Gewerblicher Lärm; Gewerbefläche, deren Planungsrichtpegel >5 dB(A) über den angrenzenden Bauflächen liegt (nach DIN 18005)

 Anbauverbotszone für klassifizierte Straßen