

136. Änderung des rechtswirksamen Flächennutzungs- und Landschaftsplanes
der Stadt Amberg in der Fassung vom 07.11.2018


Vorlage 005/0220/2018
Anlage 2

Norden

M= 1:5000

Referat für Stadtentwicklung und Bauen

Stadtplanungsamt Sachgebiet Bauleitplanung und Vermessung

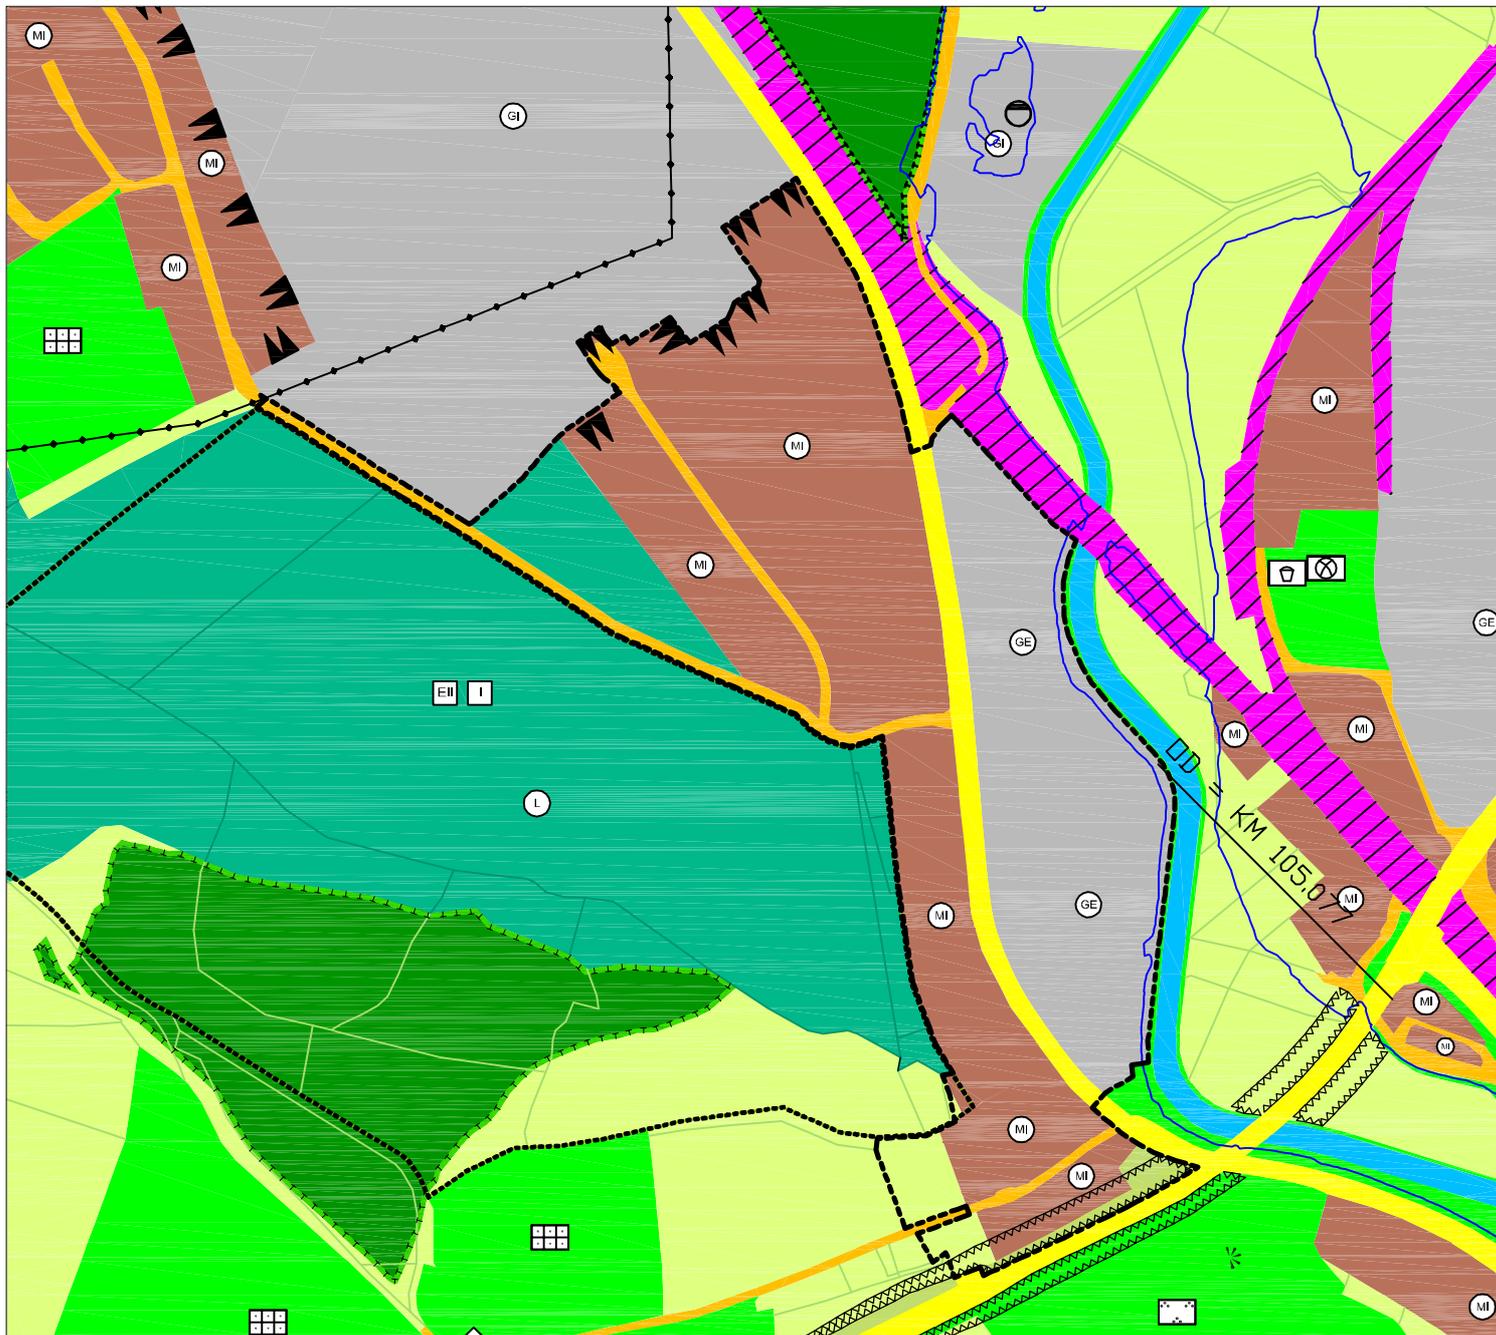

Legende:

-  Geltungsbereich der 136. FNP - Änderung
-  Gewerbegebiet (§ 8 BauNVO)
-  Mischgebiet (§ 6 BauNVO)
-  Fläche für Wald (§ 5 Abs. 2 Nr. 9 b BauGB)
-  Fläche für die Landwirtschaft (§ 5 Abs. 2 Nr. 9 a BauGB)
-  Umgrenzung von Schutzgebieten und Schutzobjekten im Sinne des Naturschutzrechts (§ 5 Abs. 4 BauGB)
-  Straßenverkehrsfläche
-  Hauptstraßenverkehrsfläche
-  Gehölzstreifen anpflanzen
-  Überschwemmungsgebiet der Vils und von Ammerbach, Krumbach und Fiederbach (HQ 100 - Berechnung)
-  Gewerblicher Lärm; Gewerbefläche, deren Planungsrichtpegel >5 dB(A) über den angrenzenden Bauflächen liegt (nach DIN 18005)
-  Anbauverbotszone für klassifizierte Straßen