


Vorlage 005/0111/2019
Anlage 1

Straßenbenennungen
Baugebiet Amberg 117 "Bergsteig Mitte II"

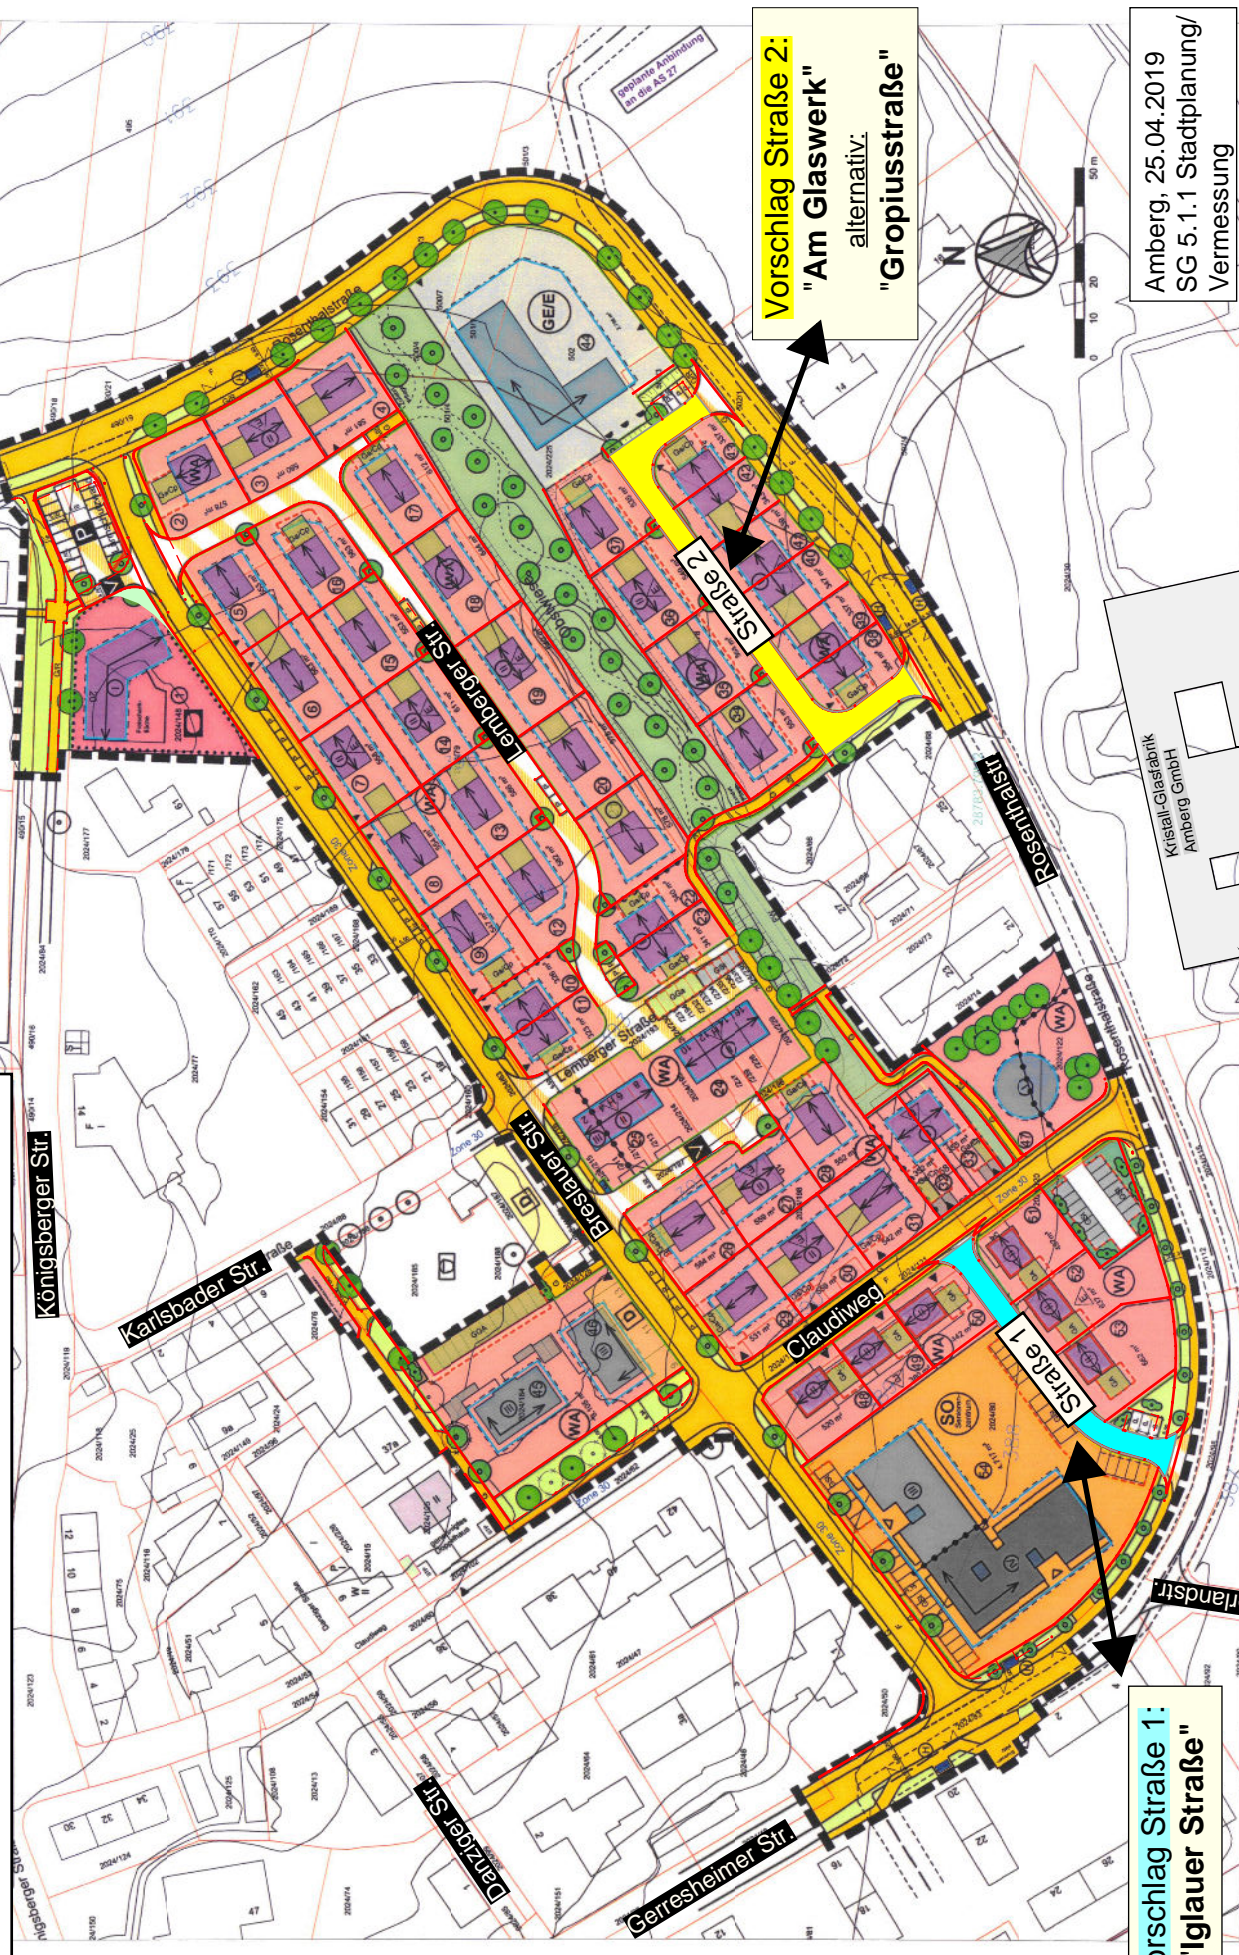

Vorschlag Straße 2:
"Am Glaswerk"
alternativ:
"Gropiusstraße"

Vorschlag Straße 1:
"Iglauer Straße"

Amberg, 25.04.2019
SG 5.1.1 Stadtplanung/
Vermessung