

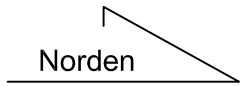


Ausschnitt aus dem rechtswirksamen Flächennutzungs- und Landschaftsplan
der Stadt Amberg (zuletzt geändert mit Wirkung vom 05.07.2019)

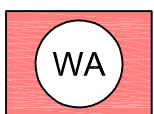

M= 1:2000

Referat für Stadtentwicklung und Bauen
Stadtentwicklungsamt Sachgebiet Stadtplanung

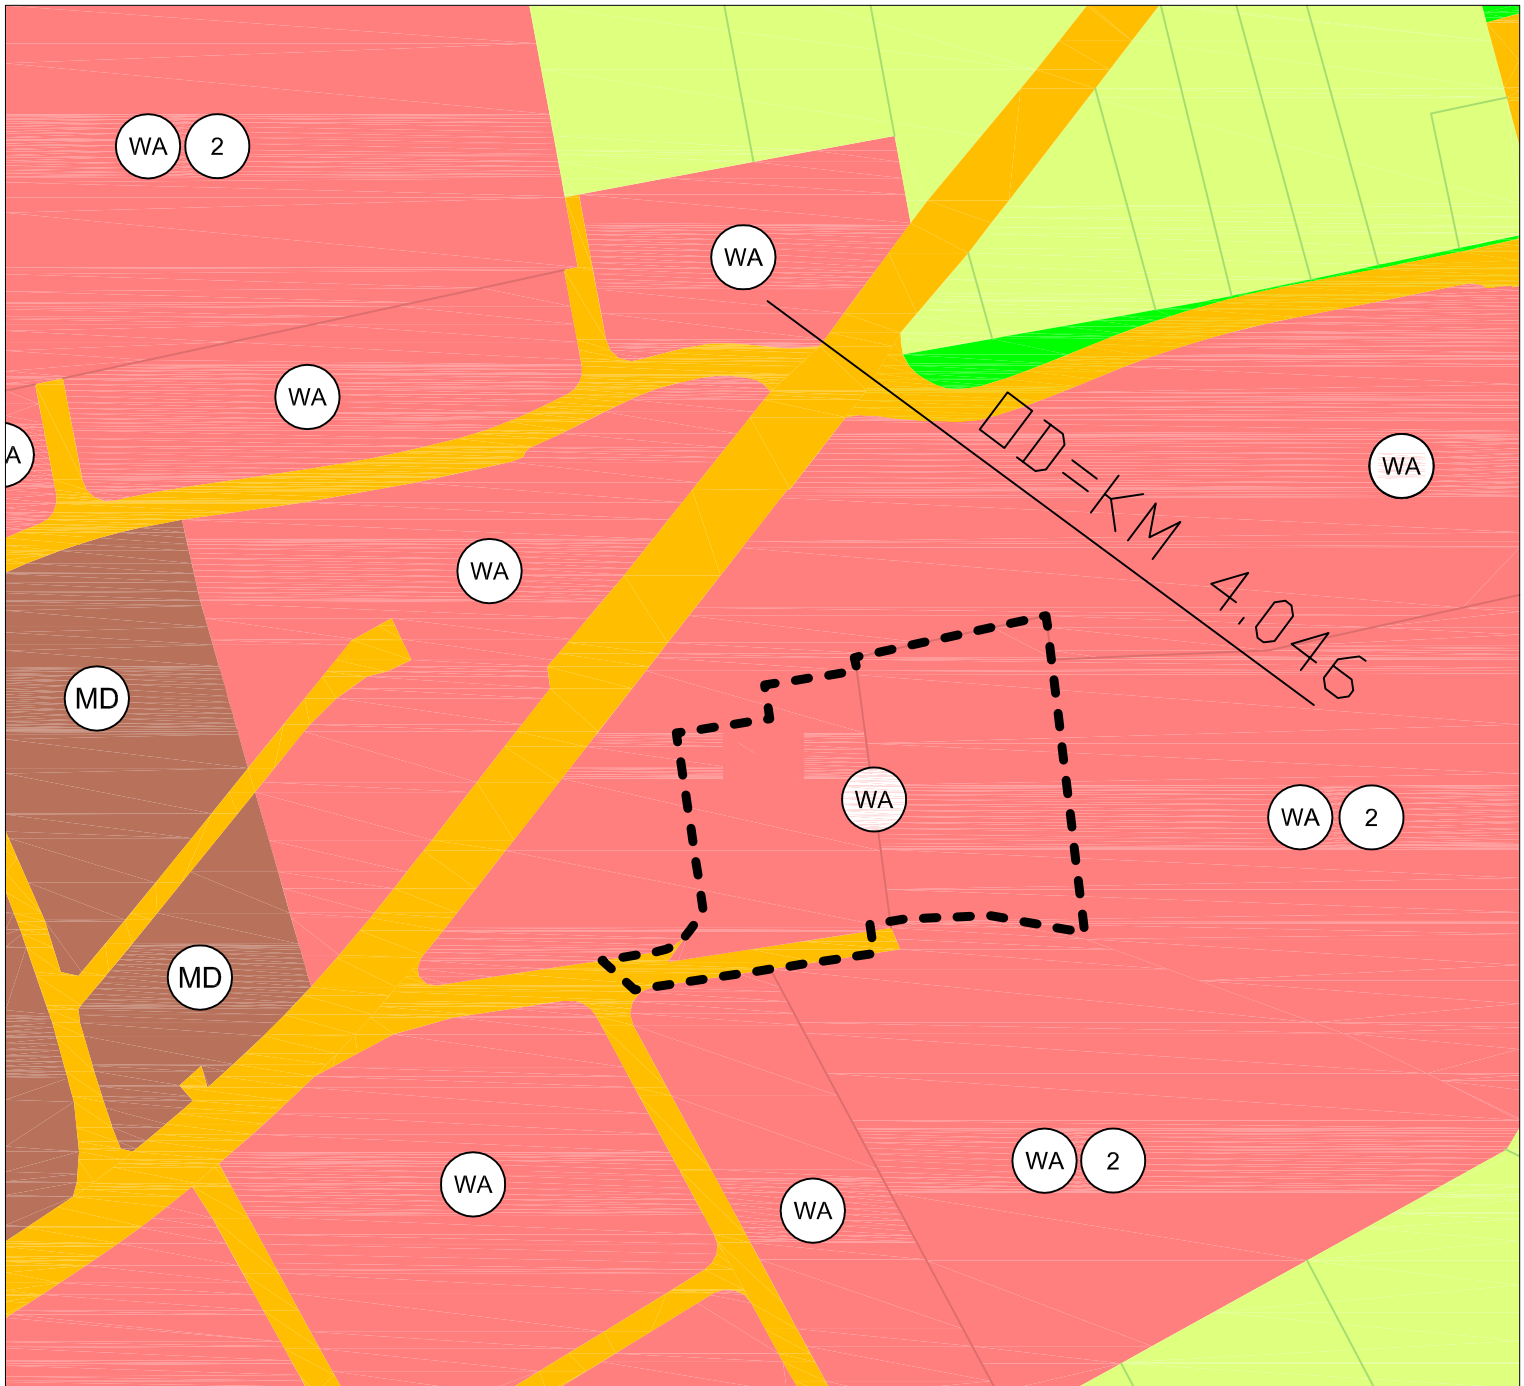

Allgemeines Wohngebiet (§ 4 BauNVO)



Geltungsbereich AM 130 "Am Akazienweg"



Straßenverkehrsfläche