



M= 1:5000


Referat für Stadtentwicklung und Bauen

Stadtplanungsamt Sachgebiet Bauleitplanung und Vermessung

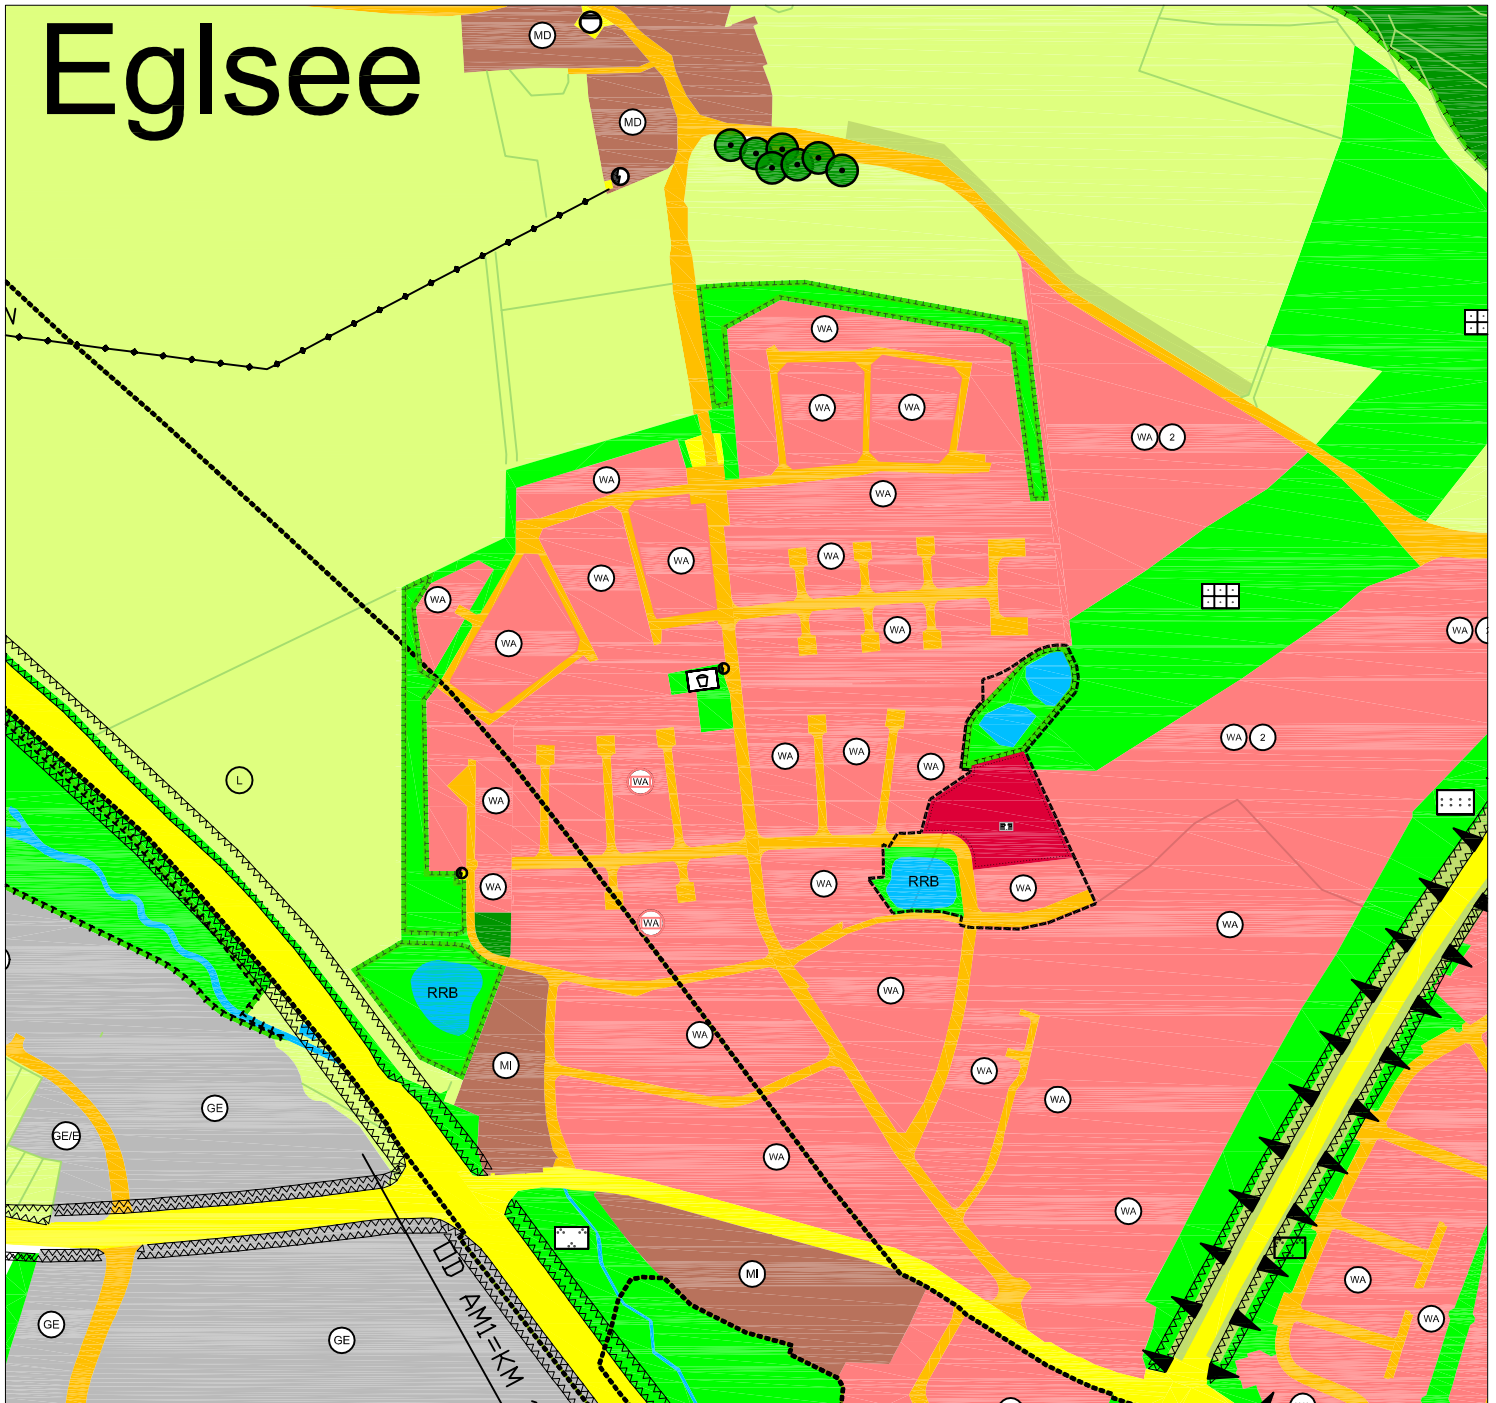



Legende:

- 


Geltungsbereich der 142. Änderung
- 


Straßenverkehrsfläche

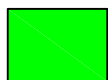

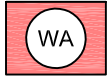
Öffentliche Grünfläche (§ 5 Abs. 2 Nr. 5 und Abs. 4 BauGB)
- 

Allgemeines Wohngebiet (§ 4 BauNVO)

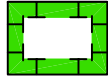

Umgrenzung von Flächen für Maßnahmen zum Schutz, zur Pflege und zur Entwicklung von Natur und Landschaft (§ 5 Abs. 2 Nr. 10 und Abs. 4 BauGB)
- 

Kindertagesstätte



Regenrückhaltebecken