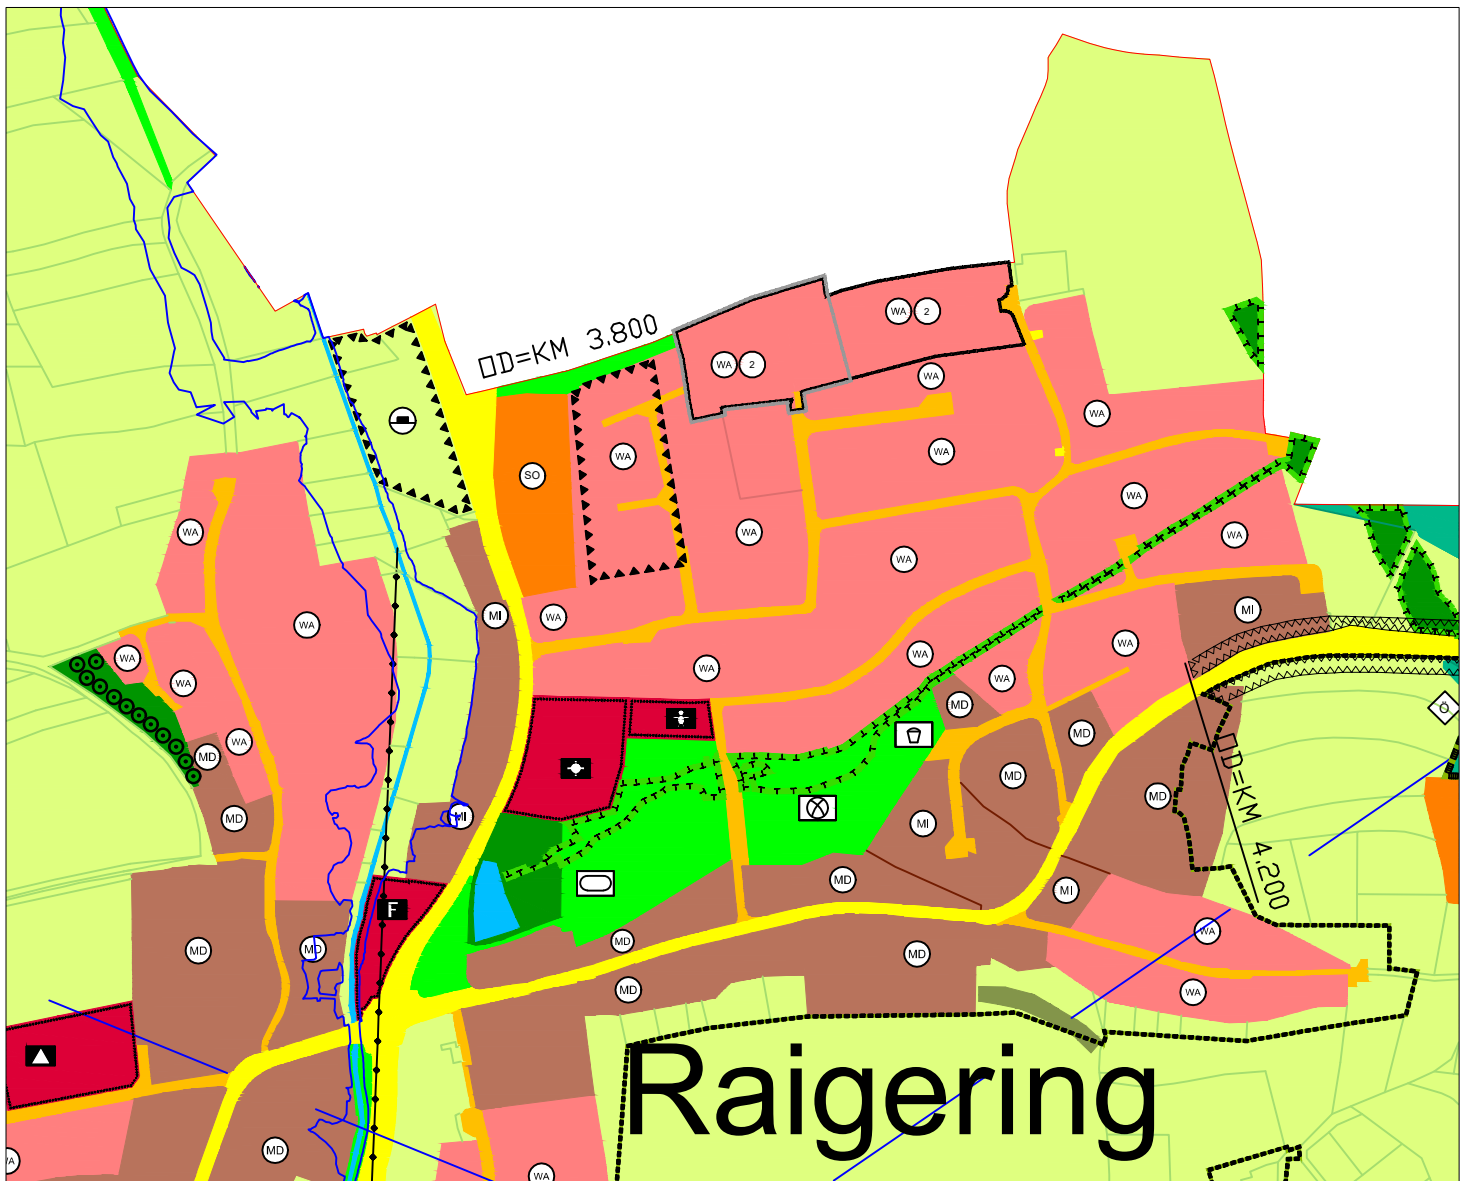


Norden



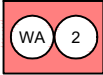

M= 1:5000

Referat für Stadtentwicklung und Bauen

Stadtplanungsamt Sachgebiet Bauleitplanung und Vermessung



## Legende:

-  Geltungsbereich der 140. Änderung
-  Geltungsbereich des Bebauungsplans AM148
-  Geplantes Allgemeines Wohngebiet (§ 4 BauNVO)
-  Straßenverkehrsfläche