


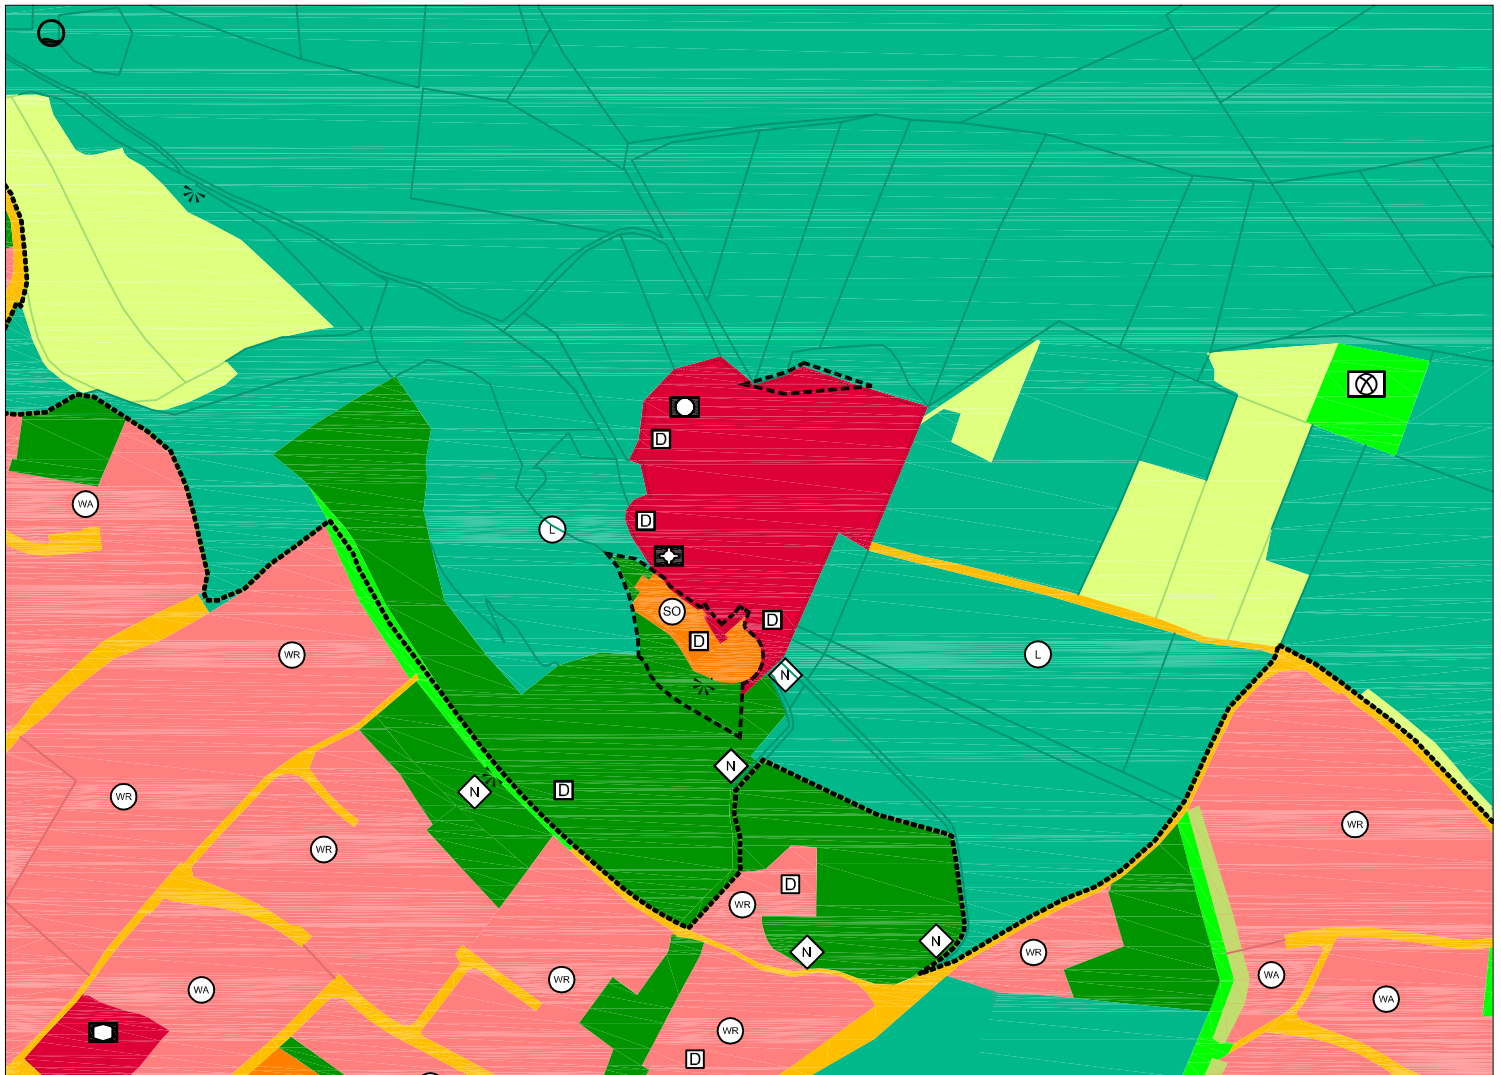





M= 1:5000

Referat für Stadtentwicklung und Bauen

Stadtplanungsamt Sachgebiet Bauleitplanung und Vermessung

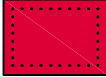

Legende:

-  Geltungsbereich 143. Änderung
-  Sonstiges Sondergebiet (§ 11 BauNVO)
(Hotel und Gastronomie)
-  Fläche für den Gemeinbedarf (§ 5 Abs. 2 Nr.2 und Abs. 4 BauGB)
-  Private Grünfläche (§ 5 Abs. 2 Nr. 5 und Abs. 4 BauGB)
-  Denkmalschutz / Einzelanlage
-  Aussichtspunkt