



Ausschnitt aus dem rechtswirksamen Flächennutzungs- und Landschaftsplan
der Stadt Amberg (zuletzt geändert mit Wirkung vom 06.12.2019)



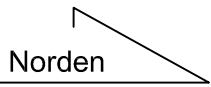


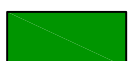
M= 1:5000

Referat für Stadtentwicklung und Bauen

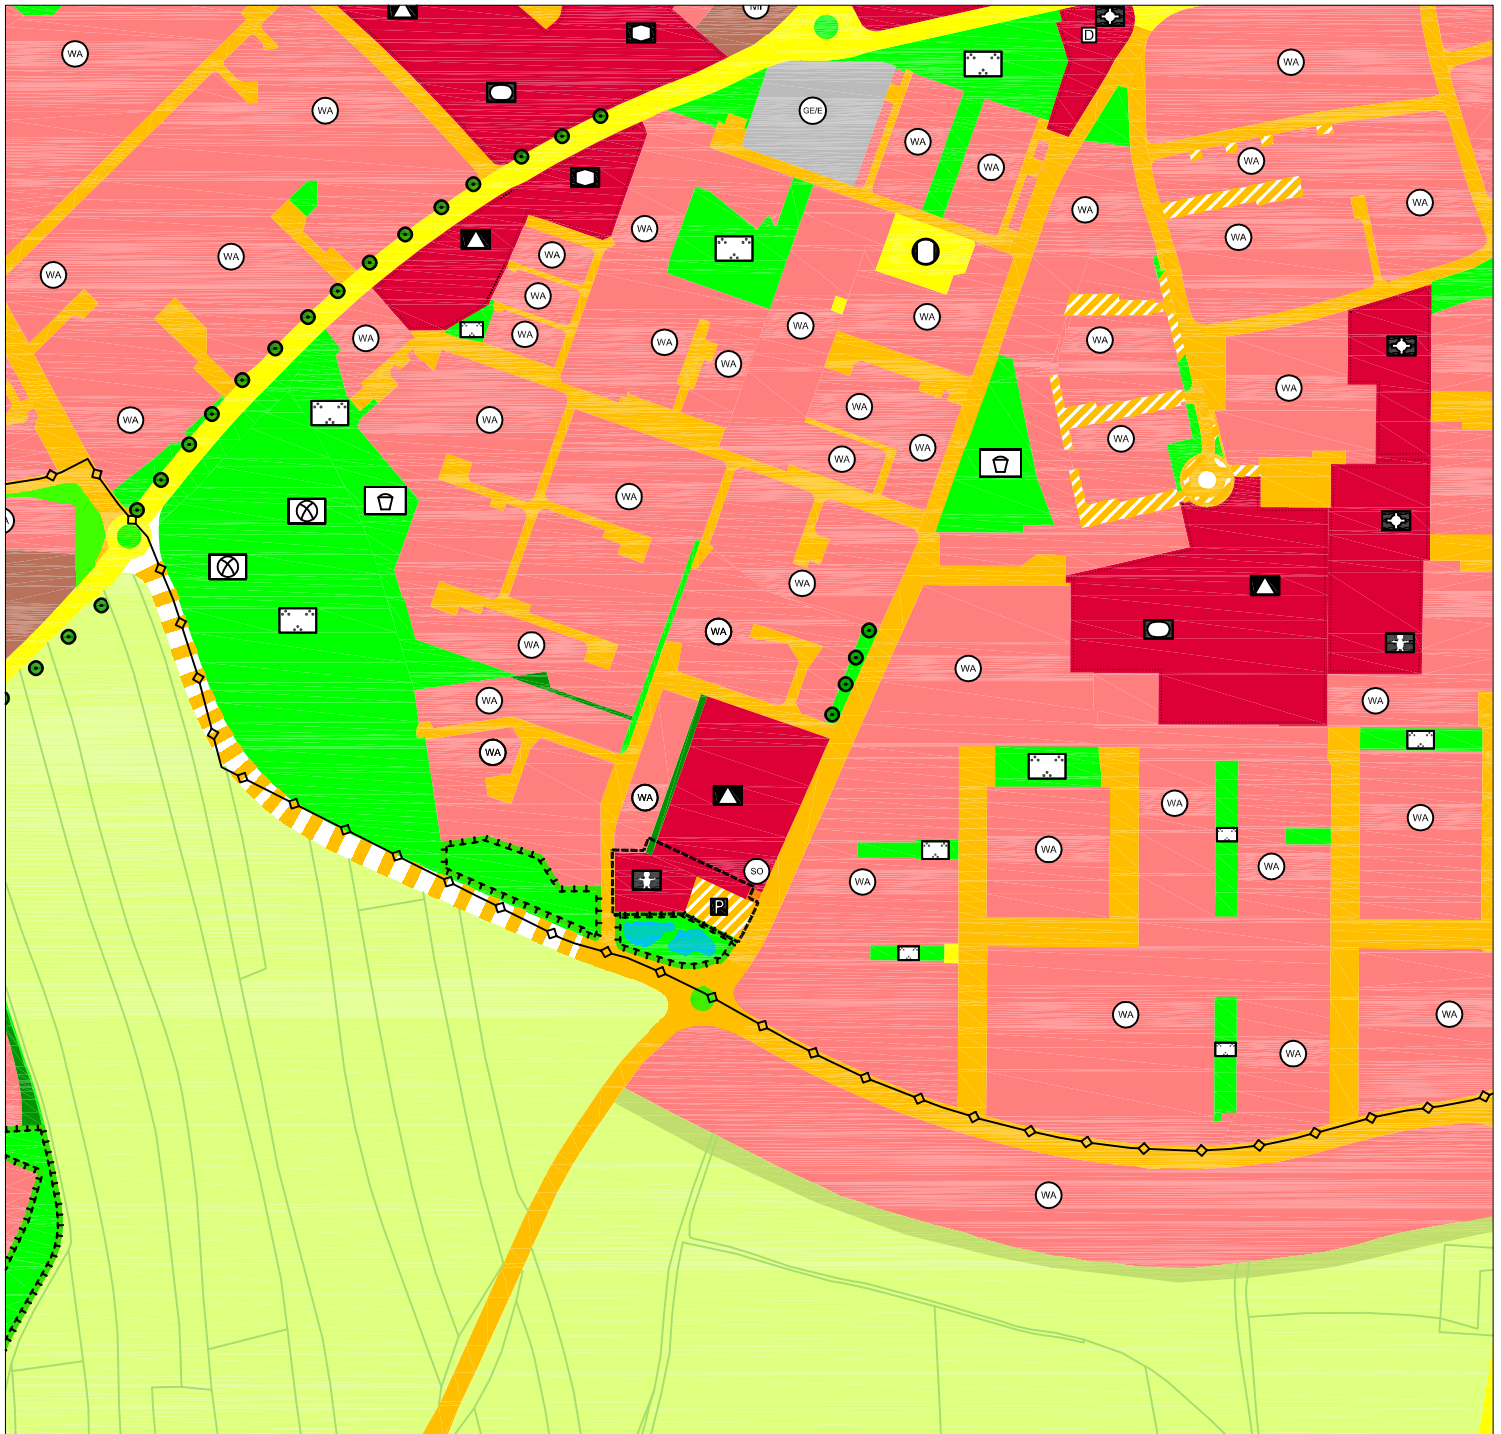Stadtplanungsamt Sachgebiet Bauleitplanung und Vermessung



Legende:

-  Geltungsbereich der 139. Änderung
-  Kindergarten (§ 5 Abs. 2 Nr. 2 und Abs. 4 BauGB)
-  verkehrsberuhigter Bereich
-  Private Grünfläche (§ 5 Abs. 2 Nr. 5 und Abs. 4 BauGB)