



Ausschnitt aus dem rechtswirksamen Flächennutzungs- und Landschaftsplan
der Stadt Amberg (zuletzt geändert mit Wirkung vom 06.12.2019)

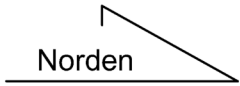

M= 1:5000

Referat für Stadtentwicklung und Bauen

Stadtplanungsamt Sachgebiet Bauleitplanung und Vermessung

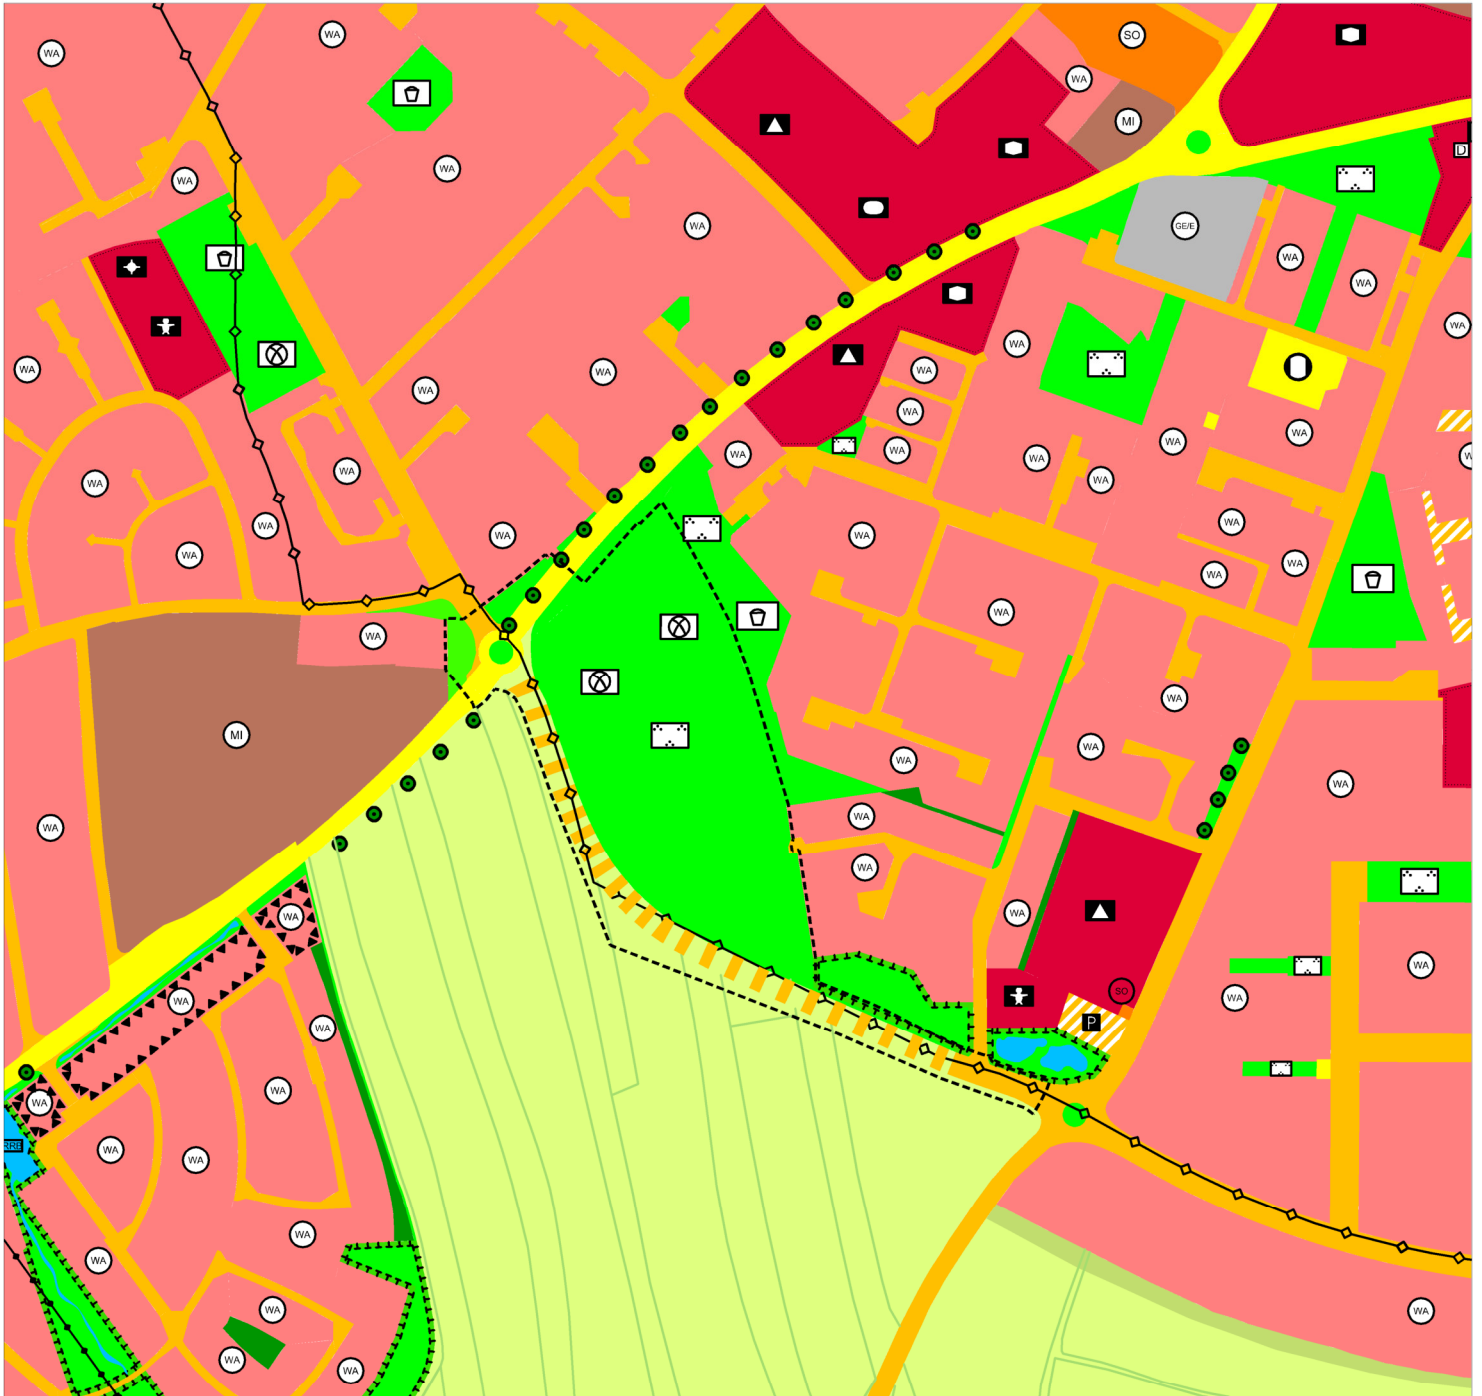

Legende:

--- Geltungsbereich der 132. Berichtigung

||| geplante Straße

Öffentliche Grünfläche (§ 5 Abs. 2 Nr. 5 BauGB)

Fläche für Maßnahmen zum Schutz, zur Pflege und zur Entwicklung von Boden, Natur und Landschaft (§ 5 Abs. 2 Nr. 10 BauGB)

Hauptverkehrsstraße

Bolzplatz

Straßenverkehrsfläche

Parkanlage