

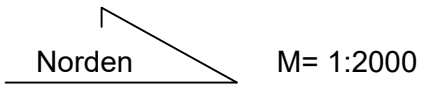


Ausschnitt aus dem rechtswirksamen Flächennutzungs- und Landschaftsplan  
der Stadt Amberg ( zuletzt geändert mit Wirkung vom 06.12.2019 )

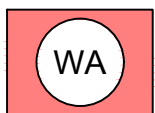

Referat für Stadtentwicklung und Bauen  
Stadtentwicklungsamt Sachgebiet Stadtplanung

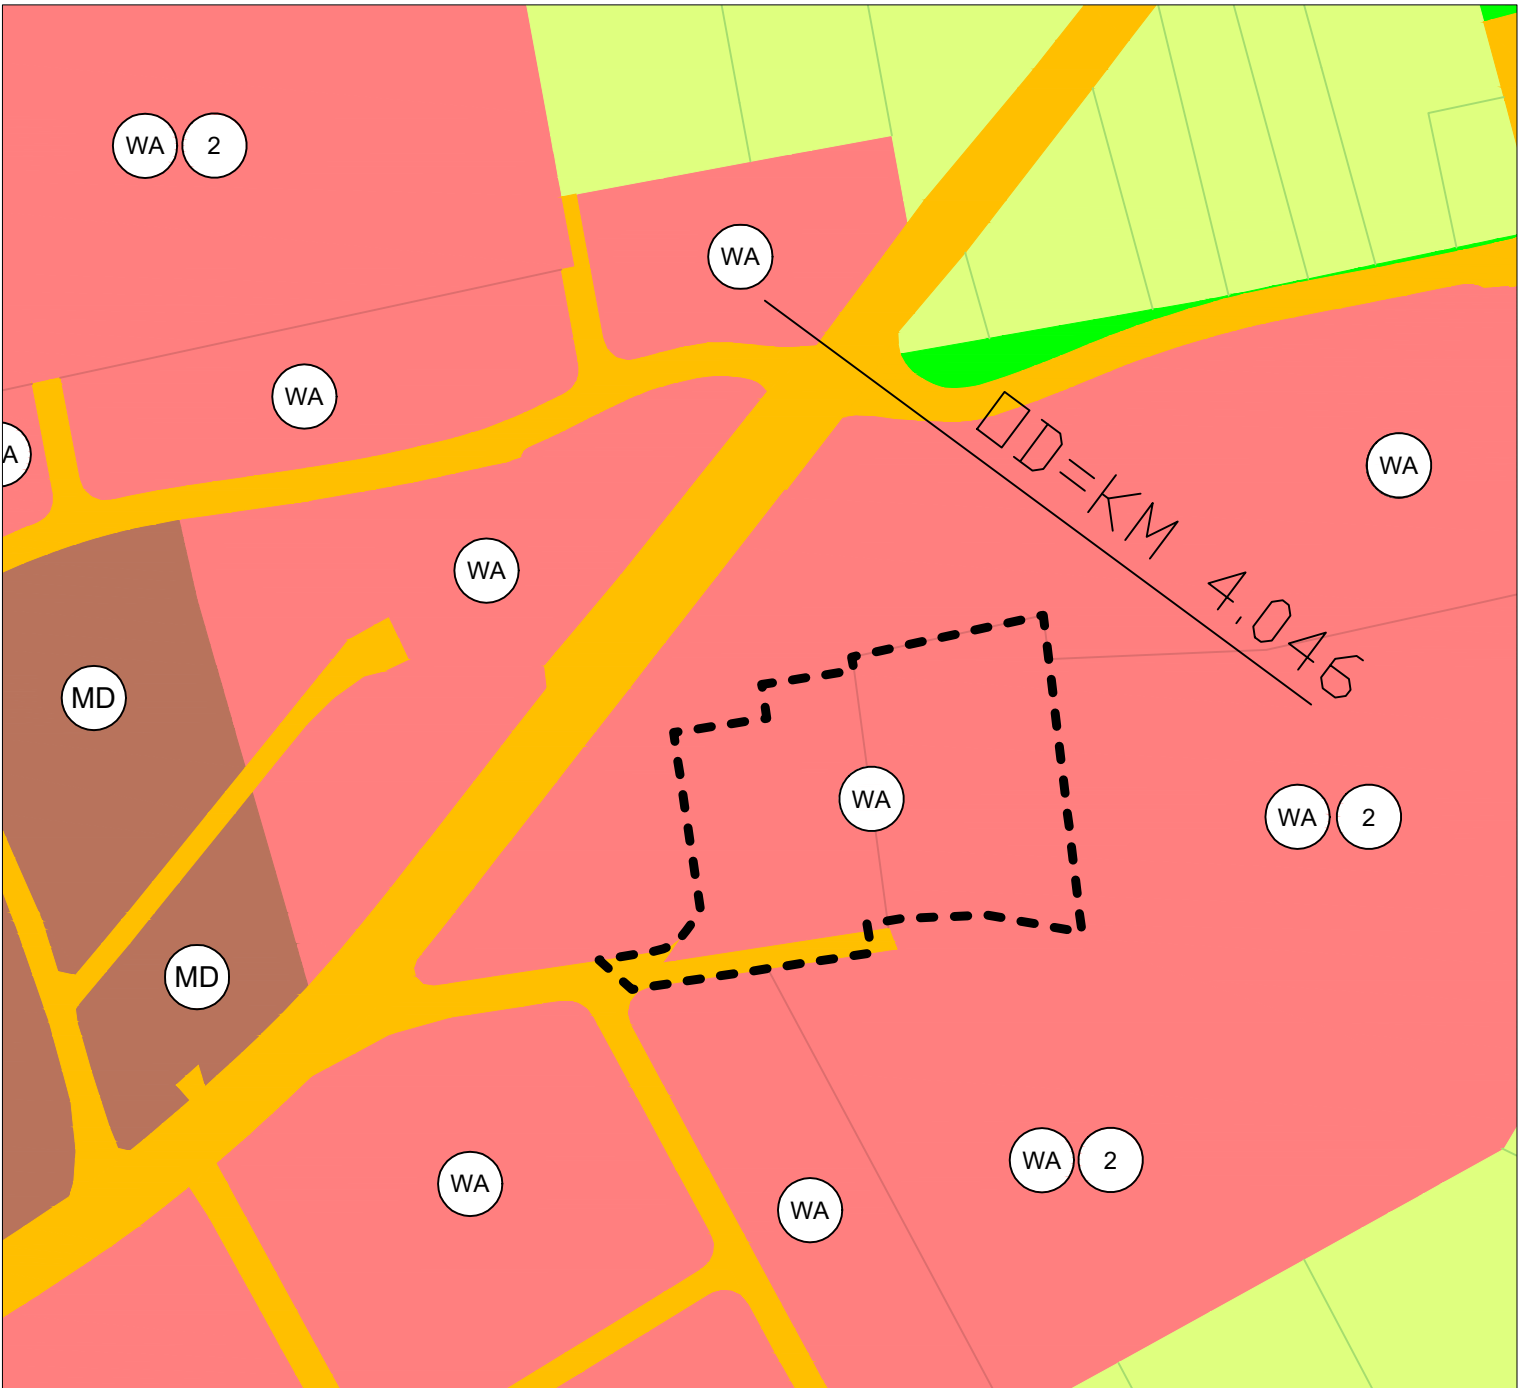

Allgemeines Wohngebiet (§ 4 BauNVO)



Geltungsbereich AM 130 "Am Akazienweg"



Straßenverkehrsfläche