



EINLAUFBAUWERK mit Drosseleinrichtung


Draufsicht

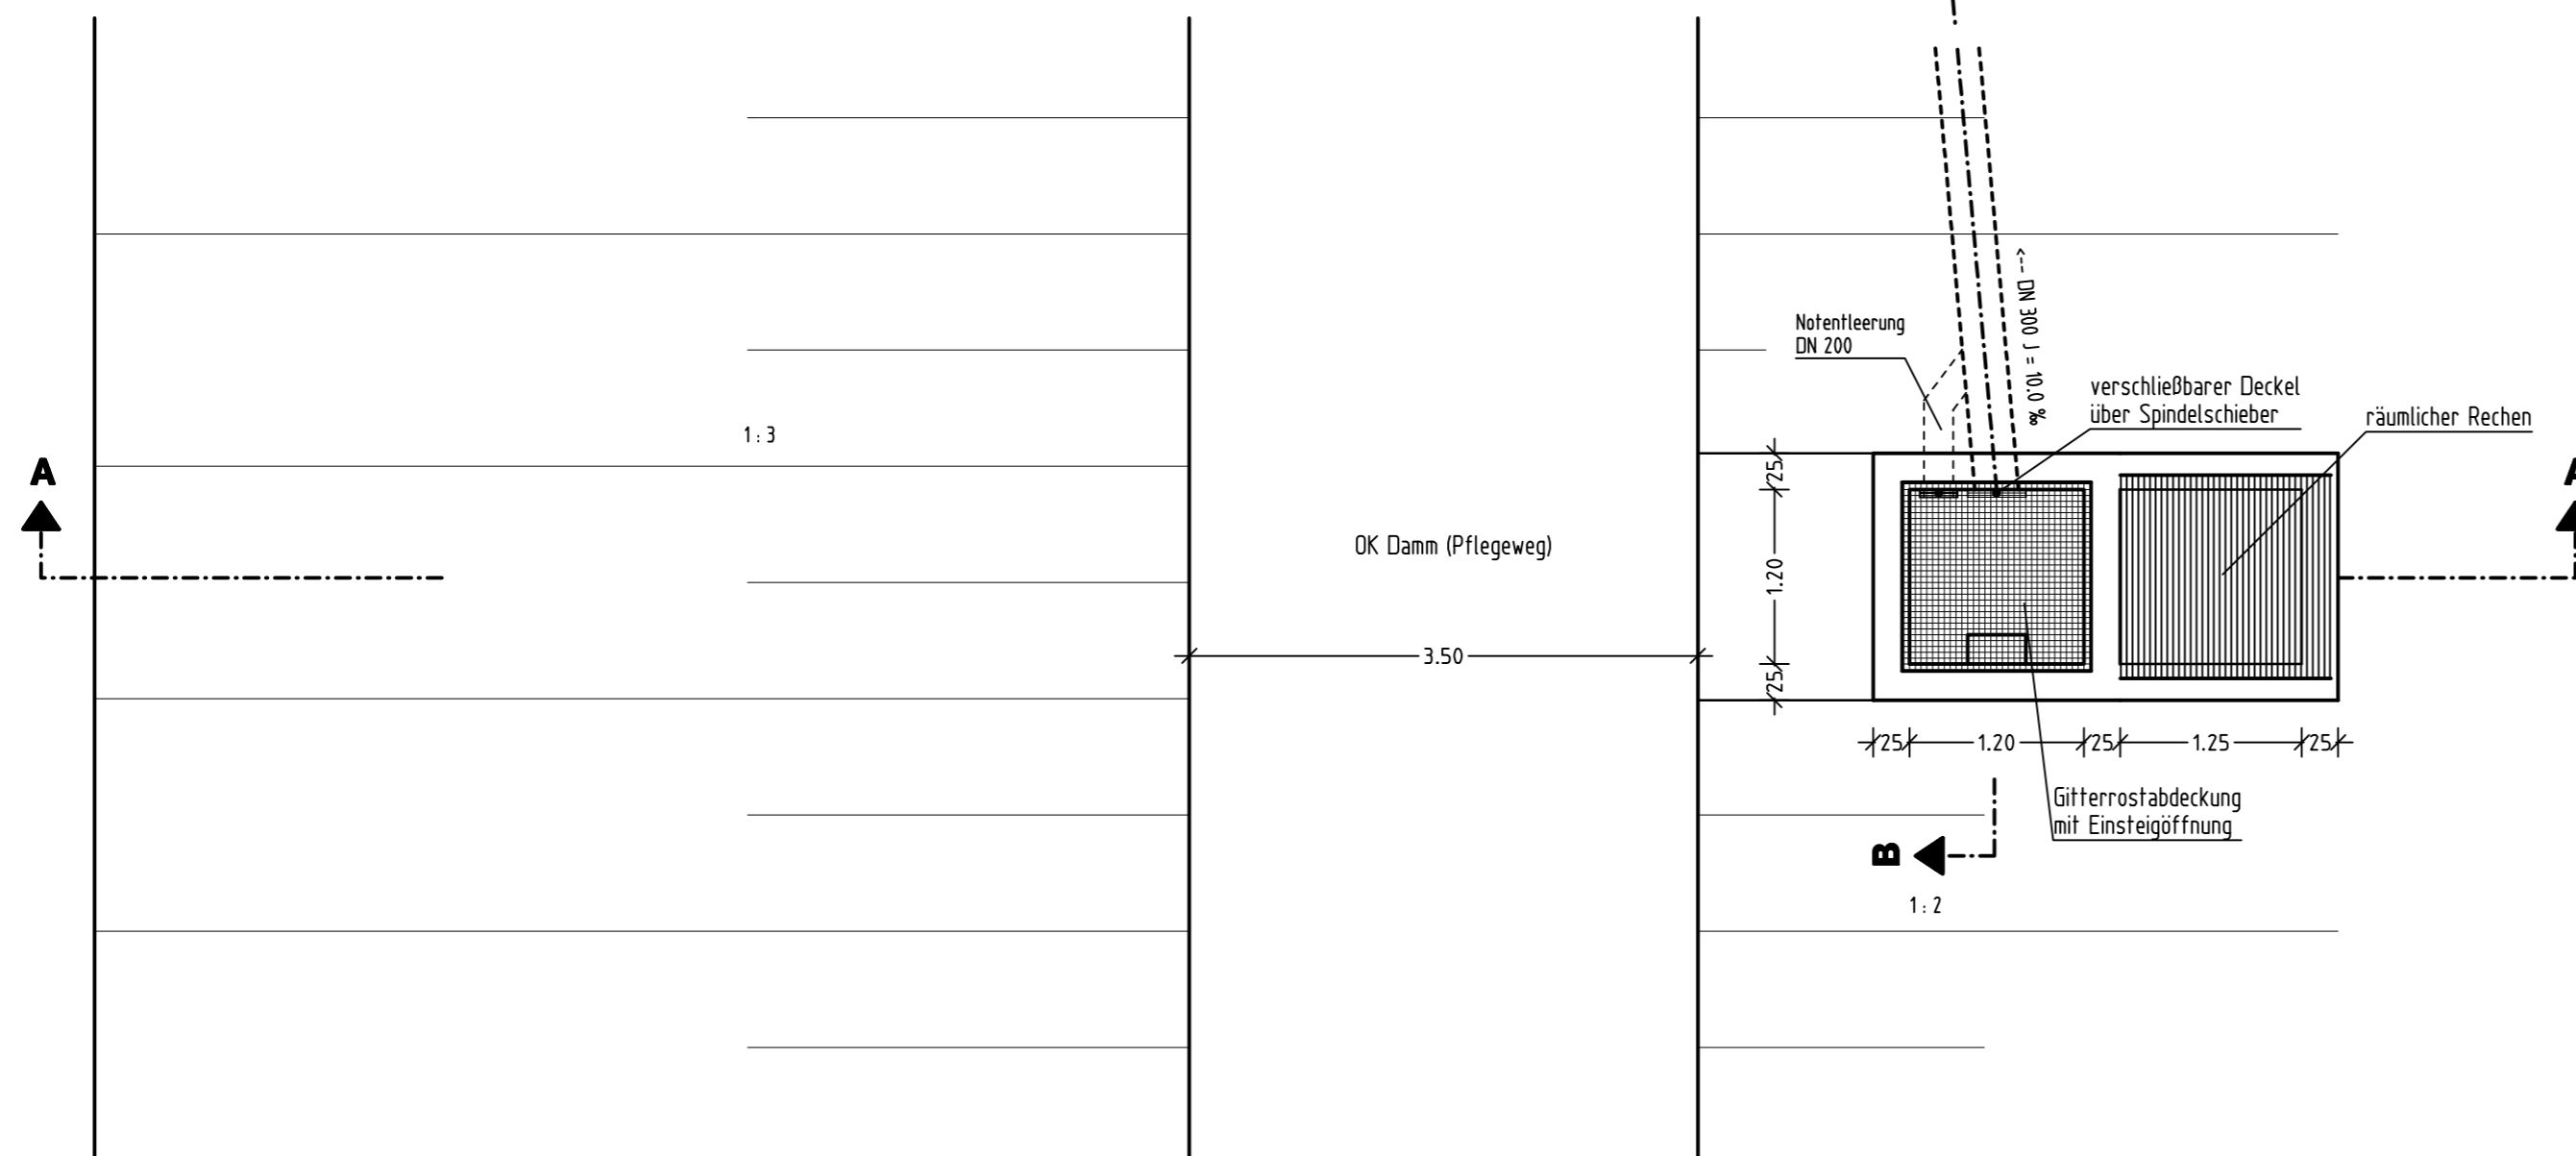

Schnitt B - B

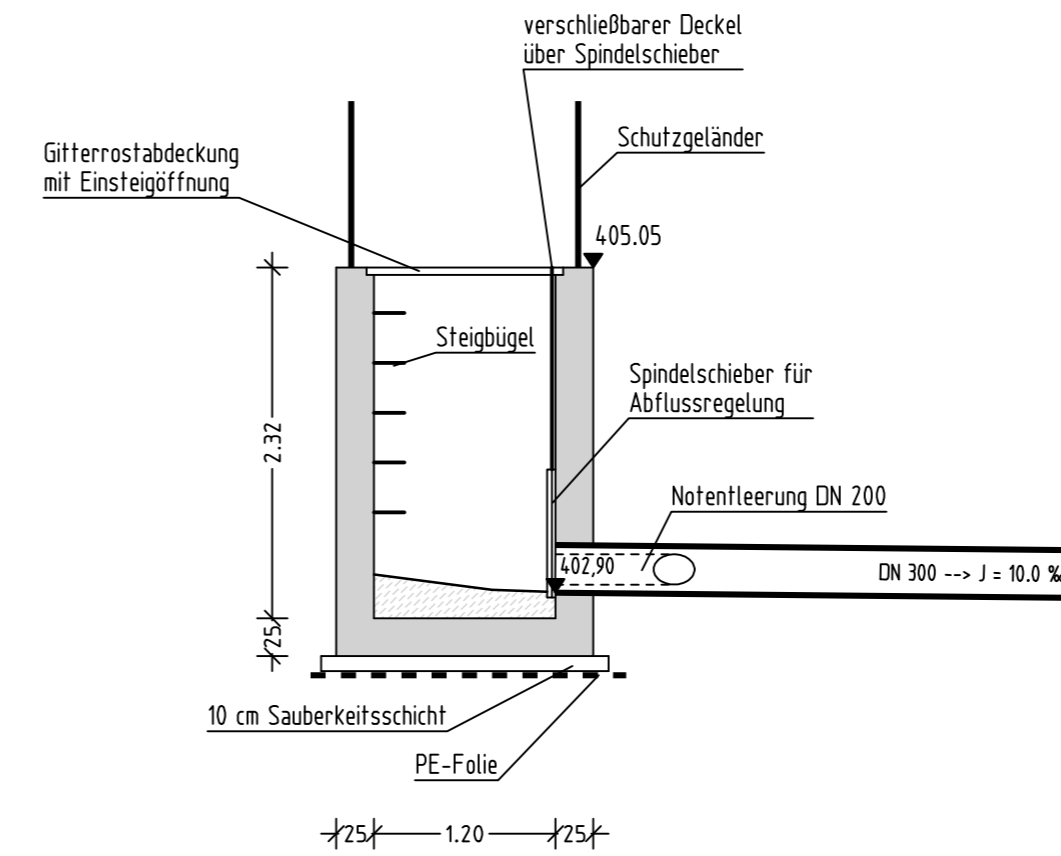

Schnitt A - A

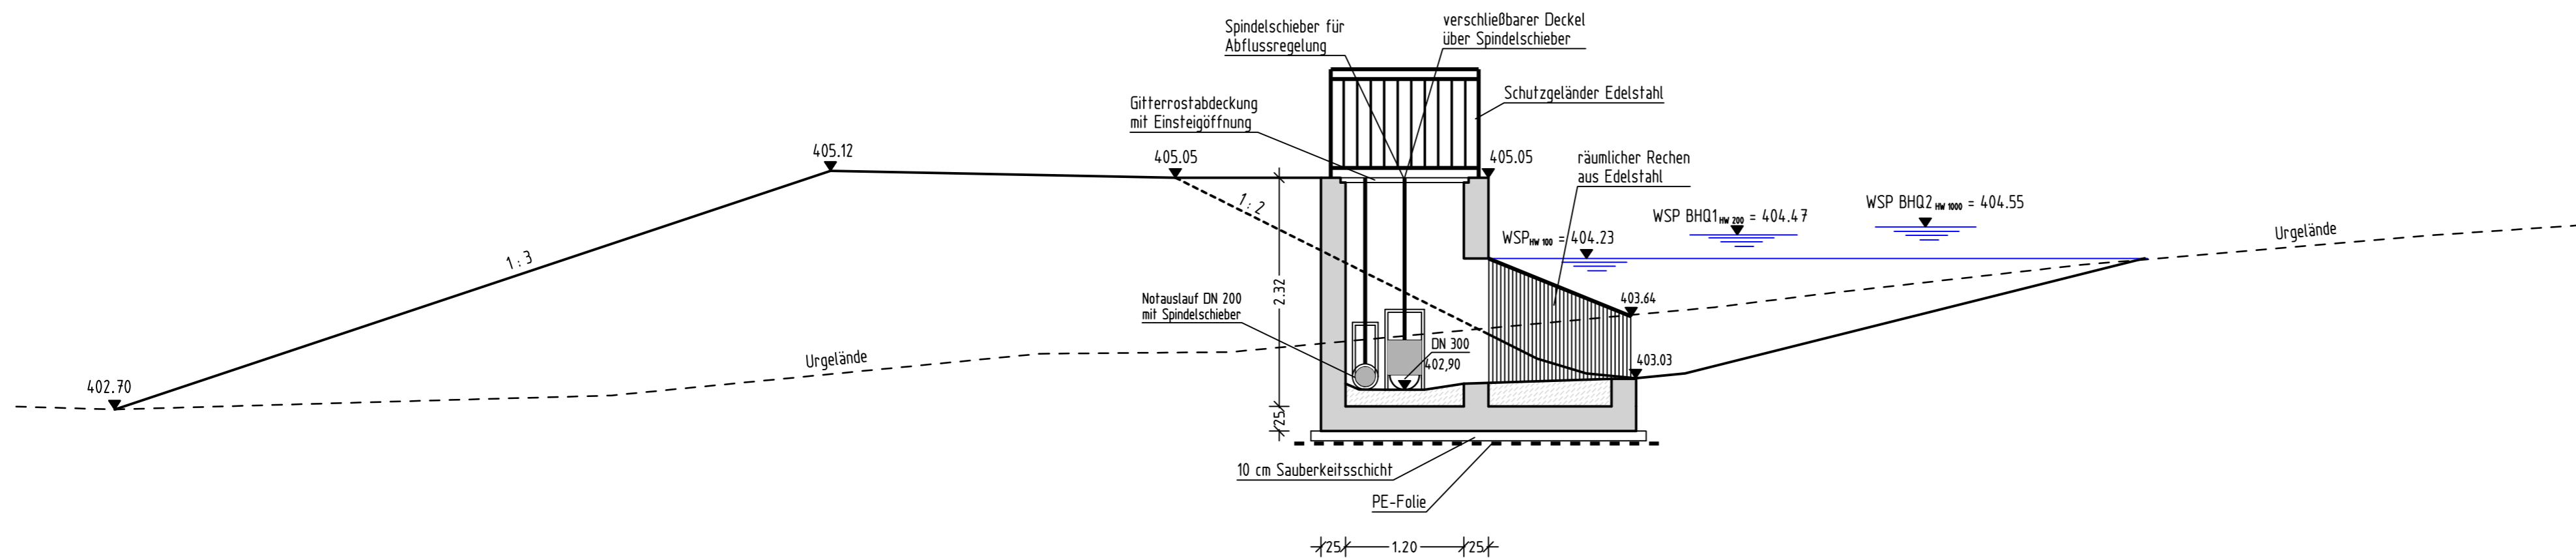

Nr.	Änderungen	gepr. am	Name
Vorhaben : Hochwasserschutz Ammersricht Einzugsgebiet Bergholzgraben		Anlage : 5.2	
Vorhabensträger : Stadt Amberg		Plan-Nr.: 00214-12-1-5.2	
Maßstab : 1 : 50	Einlaufbauwerk HRB Bergholz		Tag
	Ausführungsplanung		Name
Vorhabensträger : Stadt Amberg Steinhofgasse 2, 92224 Amberg		entw. 29.05.20 St	
Entwurfsverfasser :		gez. 29.05.20 DJ	
29.05.2020		gepr. 29.05.20 St	
(Datum) (Unterschrift)		(Datum) (Unterschrift)	
Renner+Hartmann Consult GmbH Ingenieurbüro für Bau- und Umwelttechnik		Marienstraße 6, 92224 Amberg Tel.: 09621/4860-0, Fax: 09621/4860-49 http://www.renner-consult.de E-Mail: info@renner-consult.de	