


Regelquerschnitt Absperrbauwerk

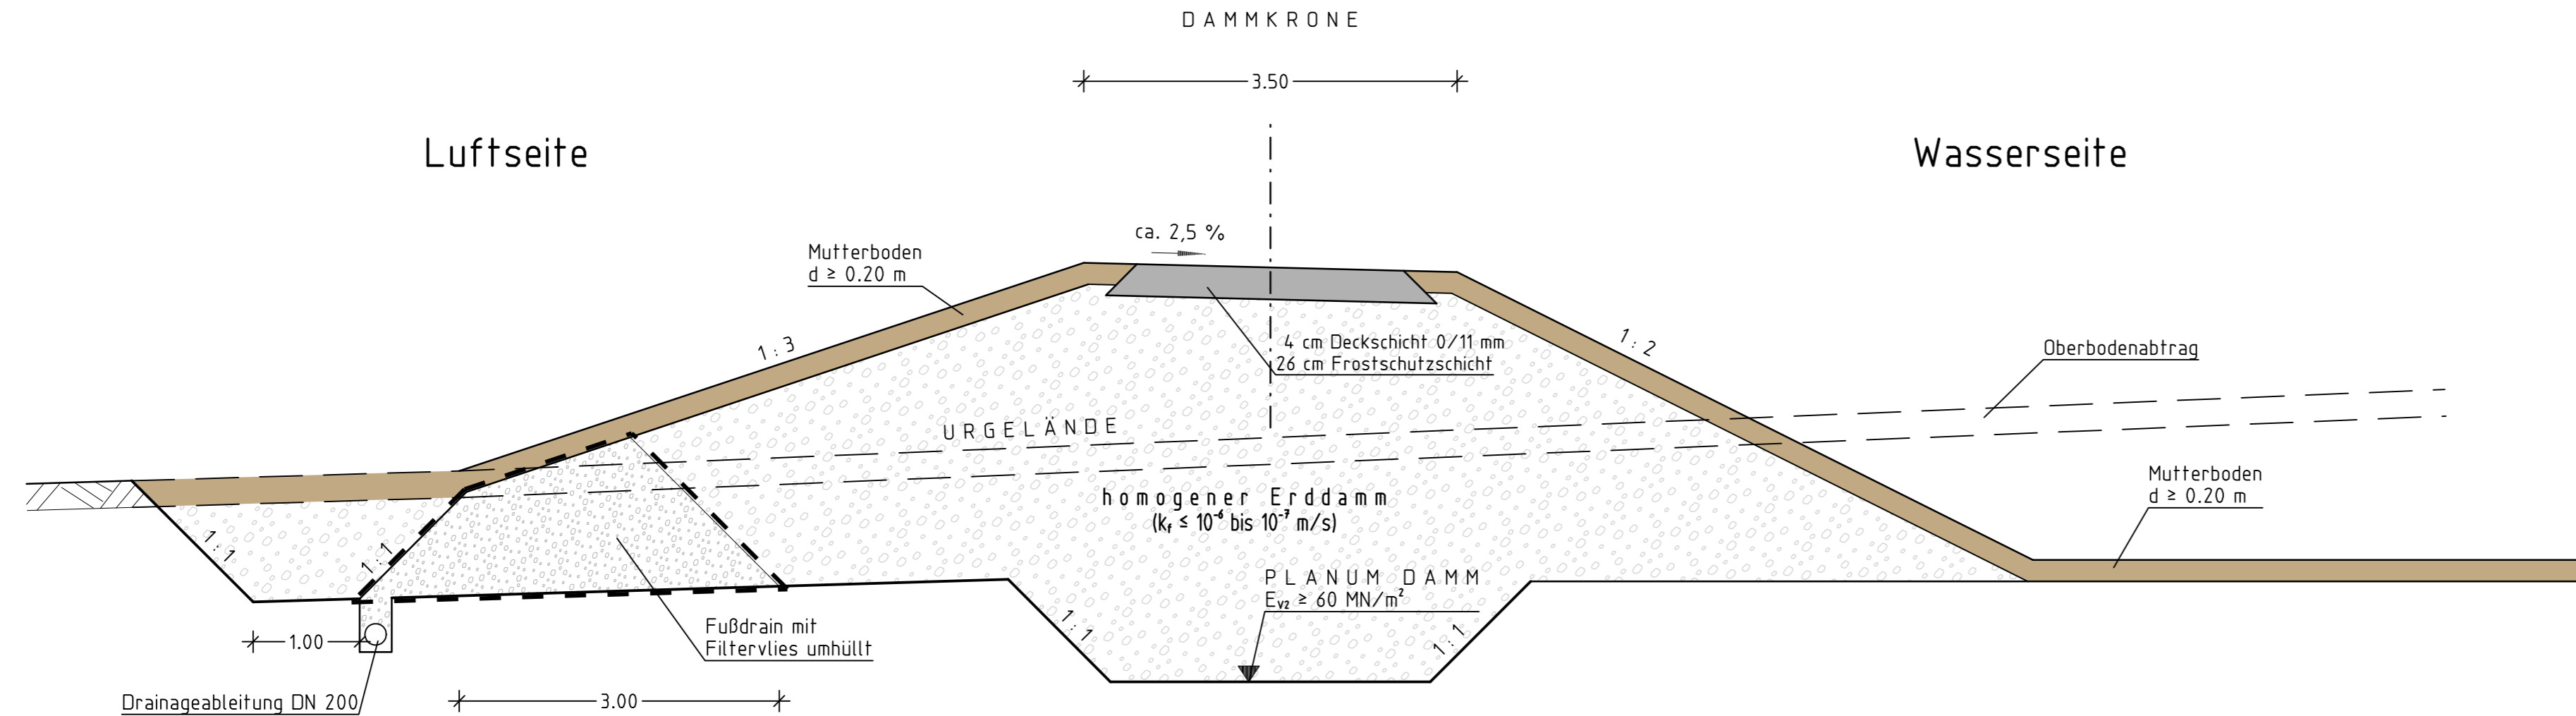

Aufbau nach grundbautechnischen Erfordernissen

Nr.	Änderungen	gepr. am	Name
Vorhaben : Hochwasserschutz Ammersricht Einzugsgebiet Bergholzgraben		Anlage : 5.4	
Vorhabensträger : Stadt Amberg		Plan-Nr.: 00214-12-1-5.4	
		Tag	Name
Maßstab : 1 : 50	Regelquerschnitt Absperrbauwerk HRB	entw.	29.05.20 St
	Ausführungsplanung	gez.	29.05.20 DJ
		gepr.	29.05.20 St
Vorhabensträger : Stadt Amberg Steinhofgasse 2, 92224 Amberg		Entwurfsverfasser :	
		29.05.2020	



Renner+Hartmann Consult GmbH
Ingenieurbüro für Bau- und Umwelttechnik

Marienstraße 6, 92224 Amberg
Tel.: 09621/4860-0, Fax: 09621/4860-49
http://www.renner-consult.de
E-Mail: info@renner-consult.de