

Satzung
über die Festlegung der Grenzen für den im Zusammenhang
bebauten Ortsteil Schäflohe
(Ortsabrundungssatzung Schäflohe-Südost)

vom 11. März 1998

- Bekannt gemacht im Amtsblatt der Stadt Amberg Nr. 8 vom 18. April 1998 -

Die Stadt Amberg erlässt aufgrund des Art 23 der Gemeindeordnung (GO) für den Freistaat Bayern in der Fassung der Bekanntmachung vom 06. Januar 1993 (GVBl S. 65, BayRS 2020-1-1-I) in Verbindung mit § 34 Abs. 4 und 5 des Baugesetzbuches (BauGB) in der Fassung der Bekanntmachung vom 27. August 1997 (BGBl I S. 2141) folgende

S a t z u n g :

§ 1

Als im Zusammenhang bebauter Ortsteil Schäflohe-Südost wird der im beiliegenden Lageplan mit schwarz unterbrochener Linie eingeschlossene Bereich festgelegt. Der Lageplan im Maßstab 1 : 1.000 ist Bestandteil dieser Satzung.


§ 2

Folgende Grundstücke der Gemarkung Karmensölden werden in den im Zusammenhang bebauten Ortsteil von Schäflohe-Südost des § 1 einbezogen:

FISStNr. 1348/20, 1348/21, 1585 (Teilfl.), 1587, 1587/1, 1588, 1589 (Teilfl.), 1590 (Teilfl.).

§ 3

Diese Satzung trat am Tag nach ihrer Bekanntmachung im Amtsblatt der Stadt in Kraft.

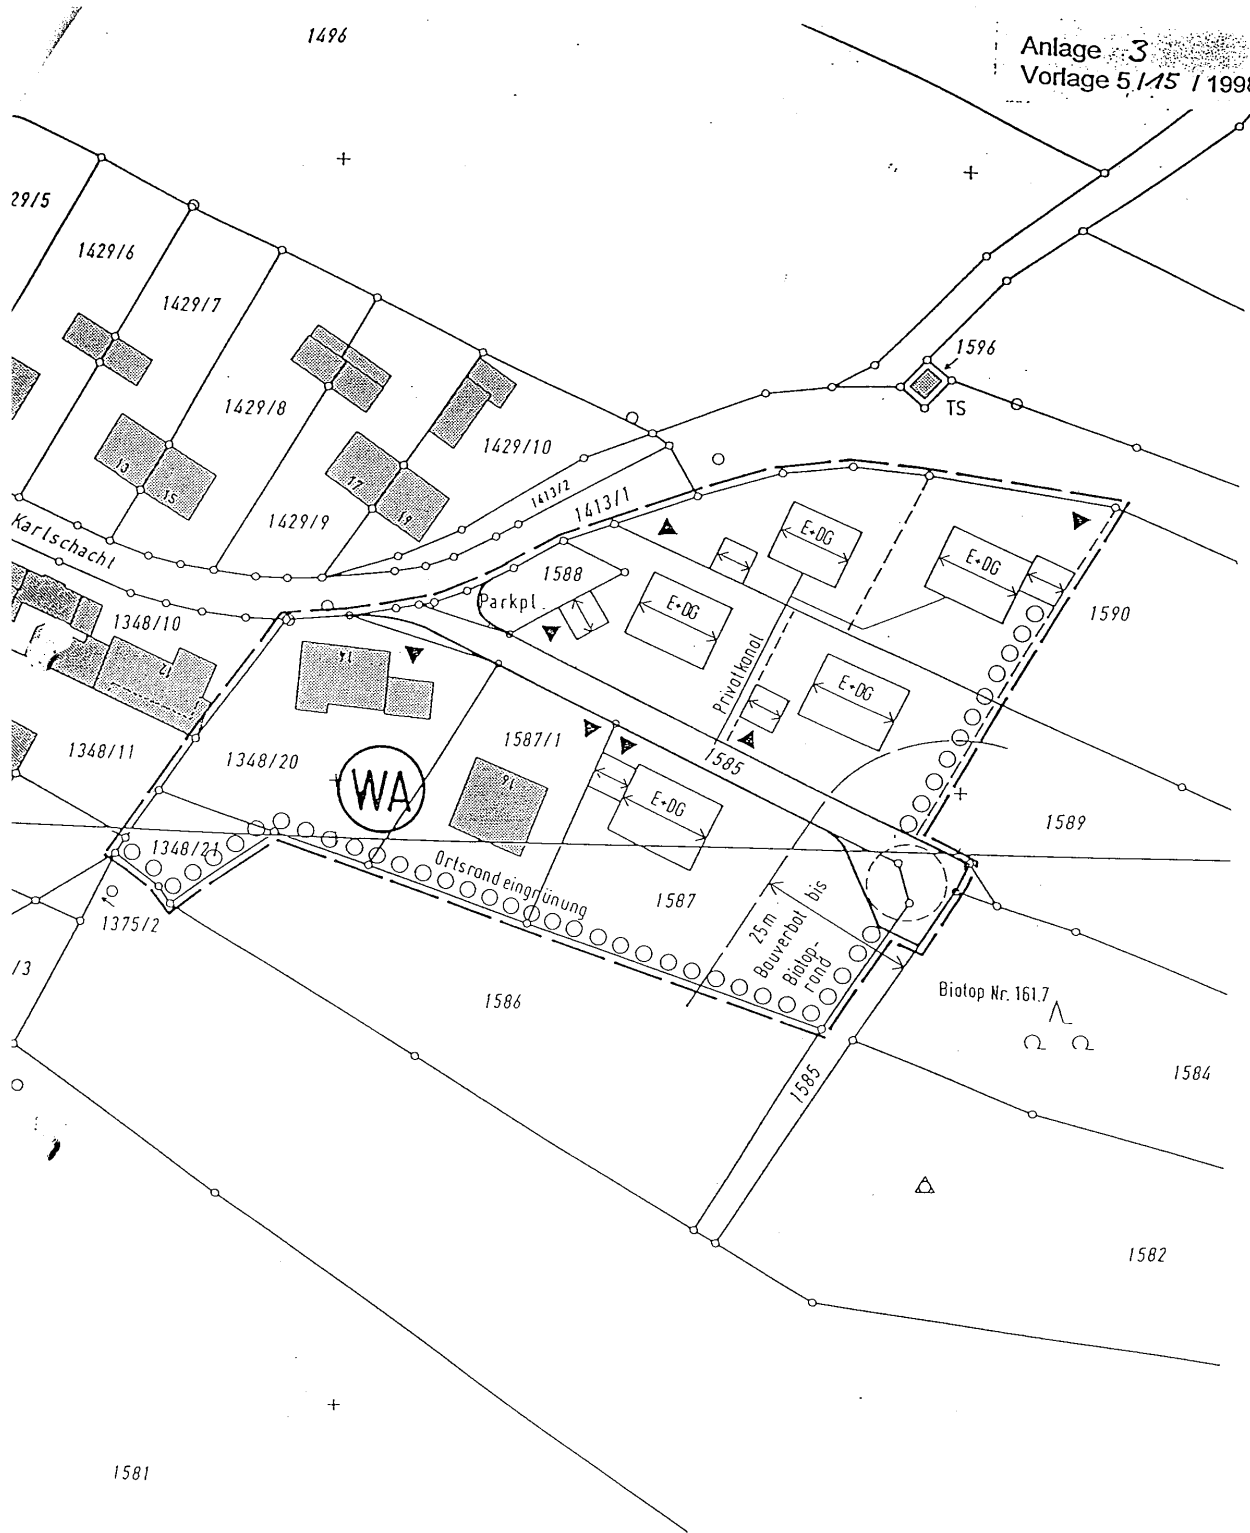

Entwurf des Ortsabrundungsplanes
Schäflohe - Südost
i. d. F. vom 11.03.1998
M = 1 : 1000