


Stadteingang Amberg-West
An der Kastler Straße, ehem. Zinkl-Areal
92224 Amberg, Kastler Straße 2

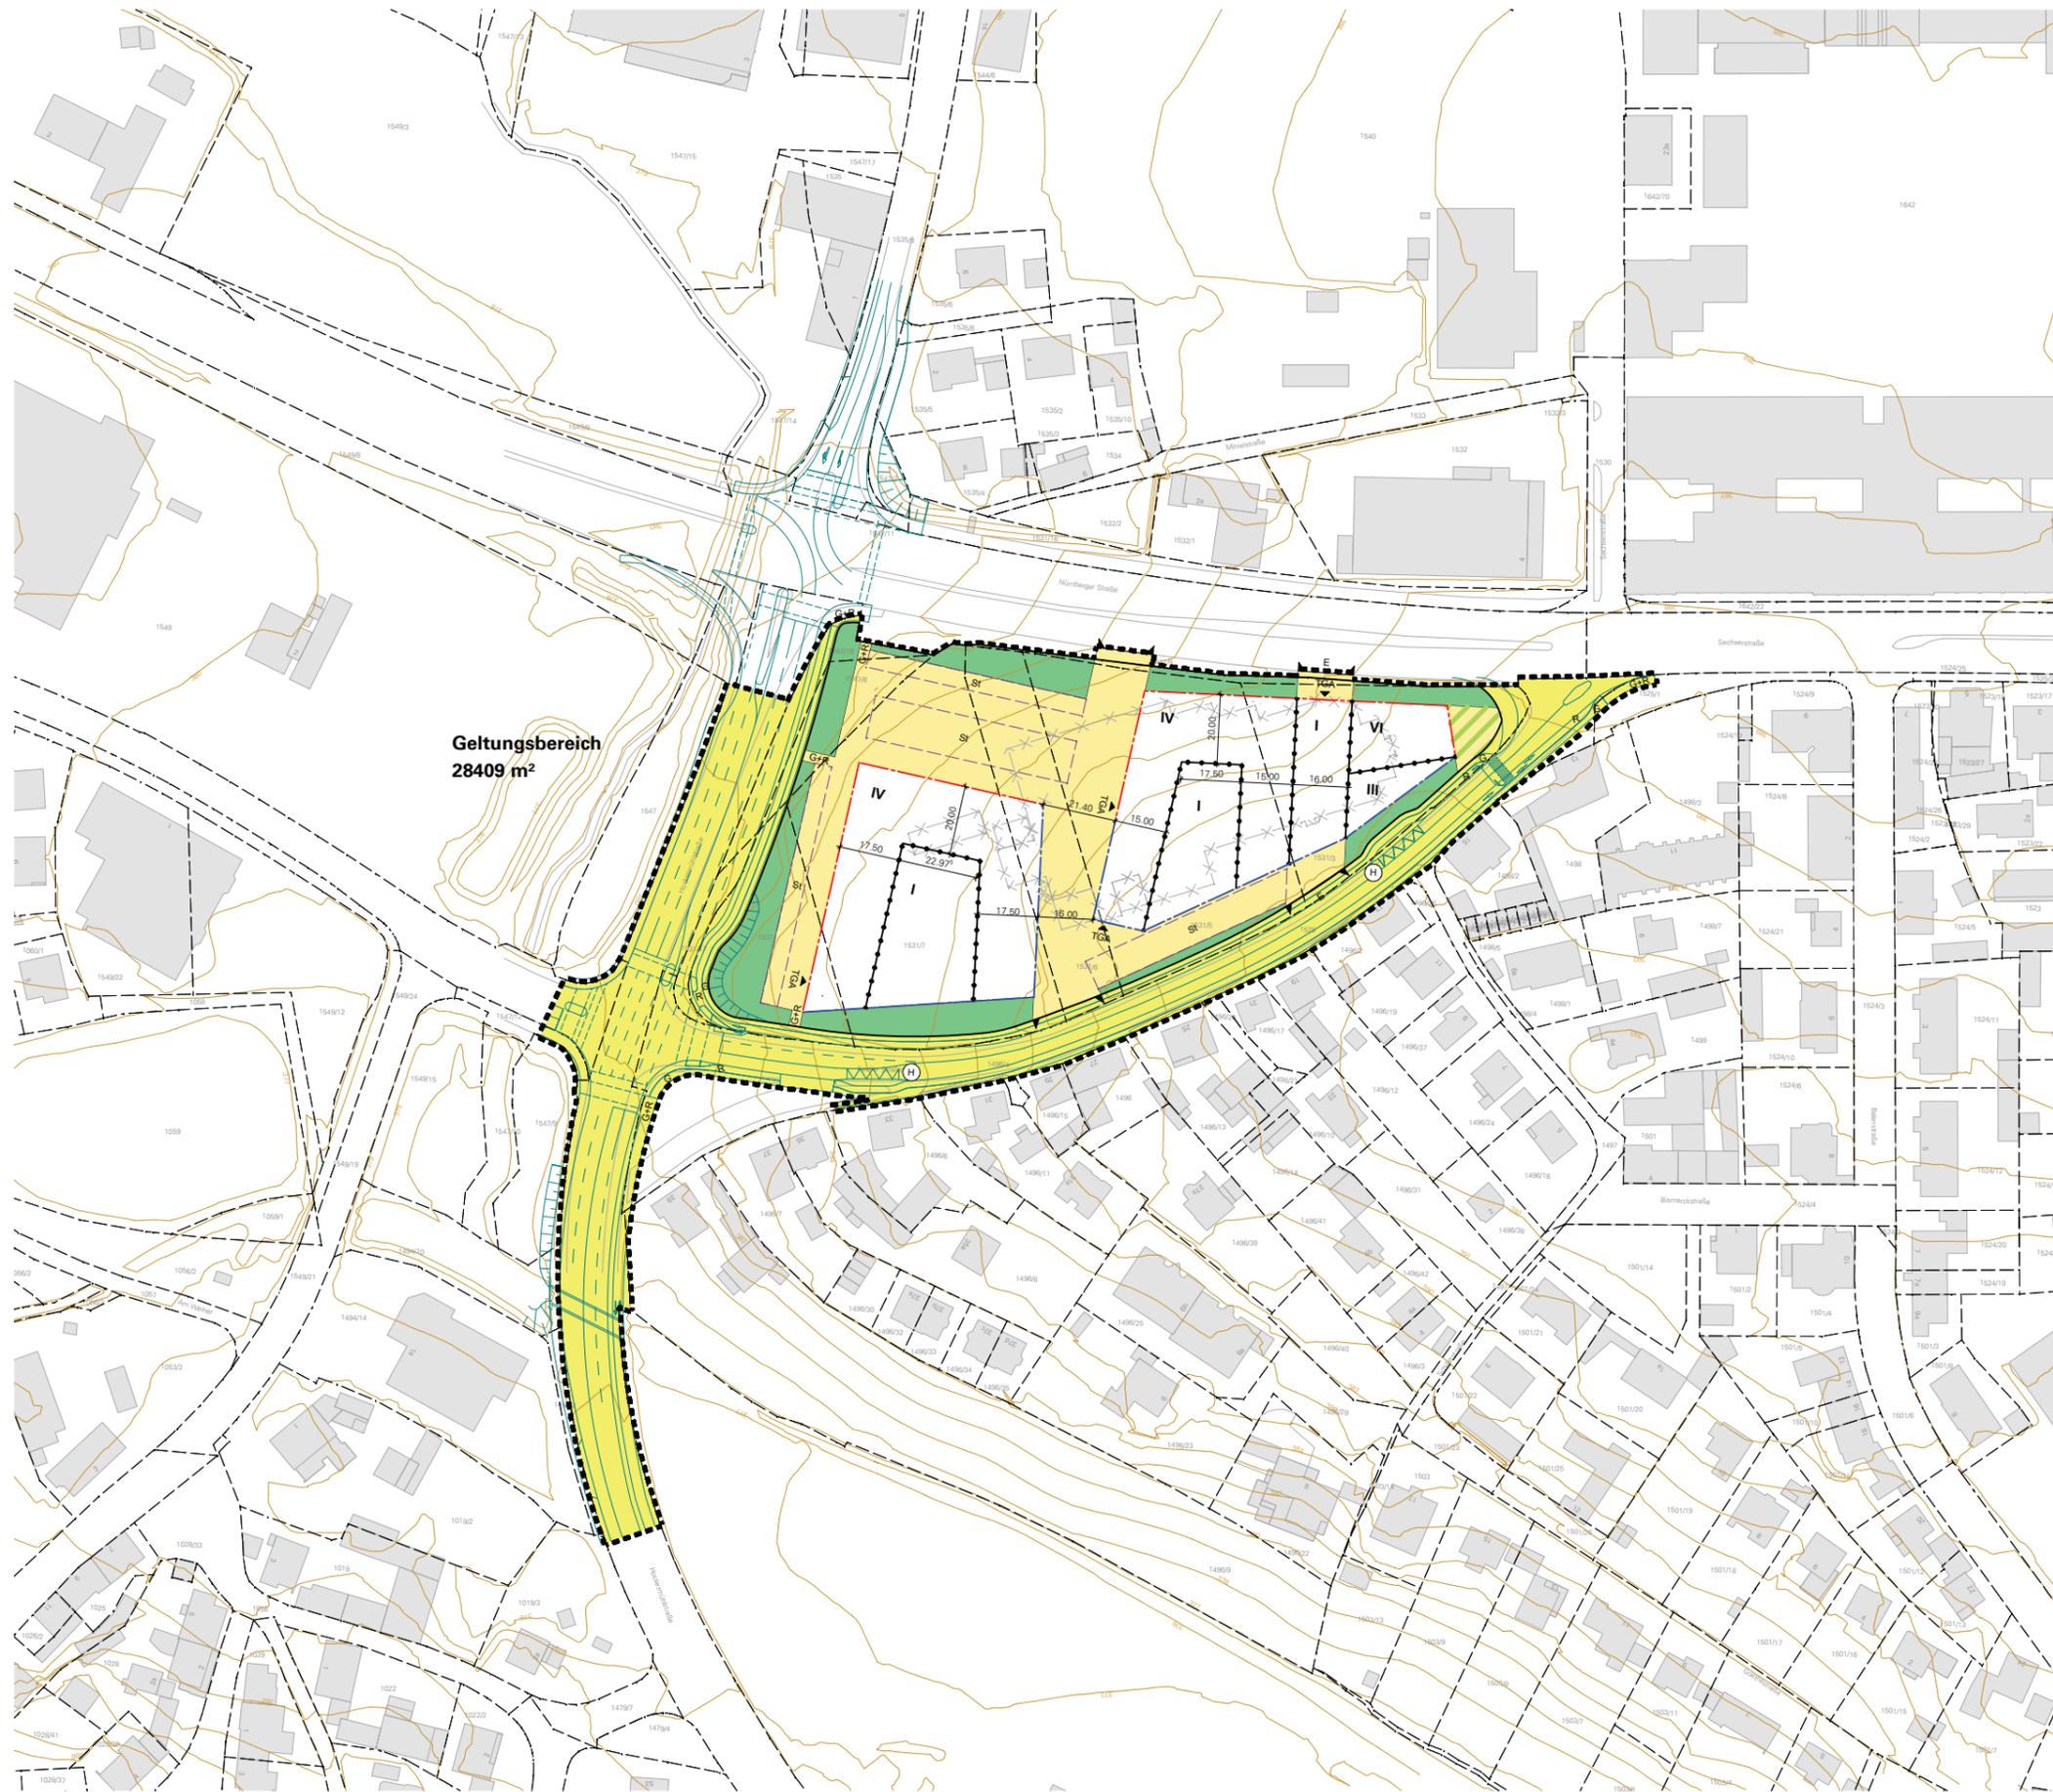

Geltungsbereich
28409 m²

-  Umgriff Geltungsbereich
-  öffentliche Verkehrsfläche
-  private Grünfläche
-  private Verkehrsfläche
-  Quartiersplatz
-  Baugrenze
-  Baulinie
-  Abgrenzung unterschiedlicher Art und Maß der Nutzung innerhalb des Baugebietes
-  Stellplätze - ST
-  Grundstücksein- und ausfahrt
-  Grundstückseinfahrt
-  Tiefgarazenzufahrt
-  geplante Bushaltestelle
-  bestehende Gebäude
-  abzubrechende Gebäude
-  bestehende Grundstücksgrenze
-  geplante Grundstücksgrenze
-  Höhenlinien
-  Radverkehrskonzept, Stand 18.09.2020
-  G+R gemeinsamer Geh- und Radweg
-  G Gehweg
-  R Radweg

BAUHERR
MGR Grundstücksgesellschaft Amberg-West GmbH & Co.KG
vertr. d. Norma Niederlassung Regenstau, Herr Zangl
90766 Fürth, Manfred-Roth-Straße 7

PLANUNG
evh_architekten gmbh
92224 Amberg, Kaiser-Wilhelm-Ring 28
Tel. 09621/ 76900-0, Fax 09621/ 76900-20
info@evh-architekten.de

