
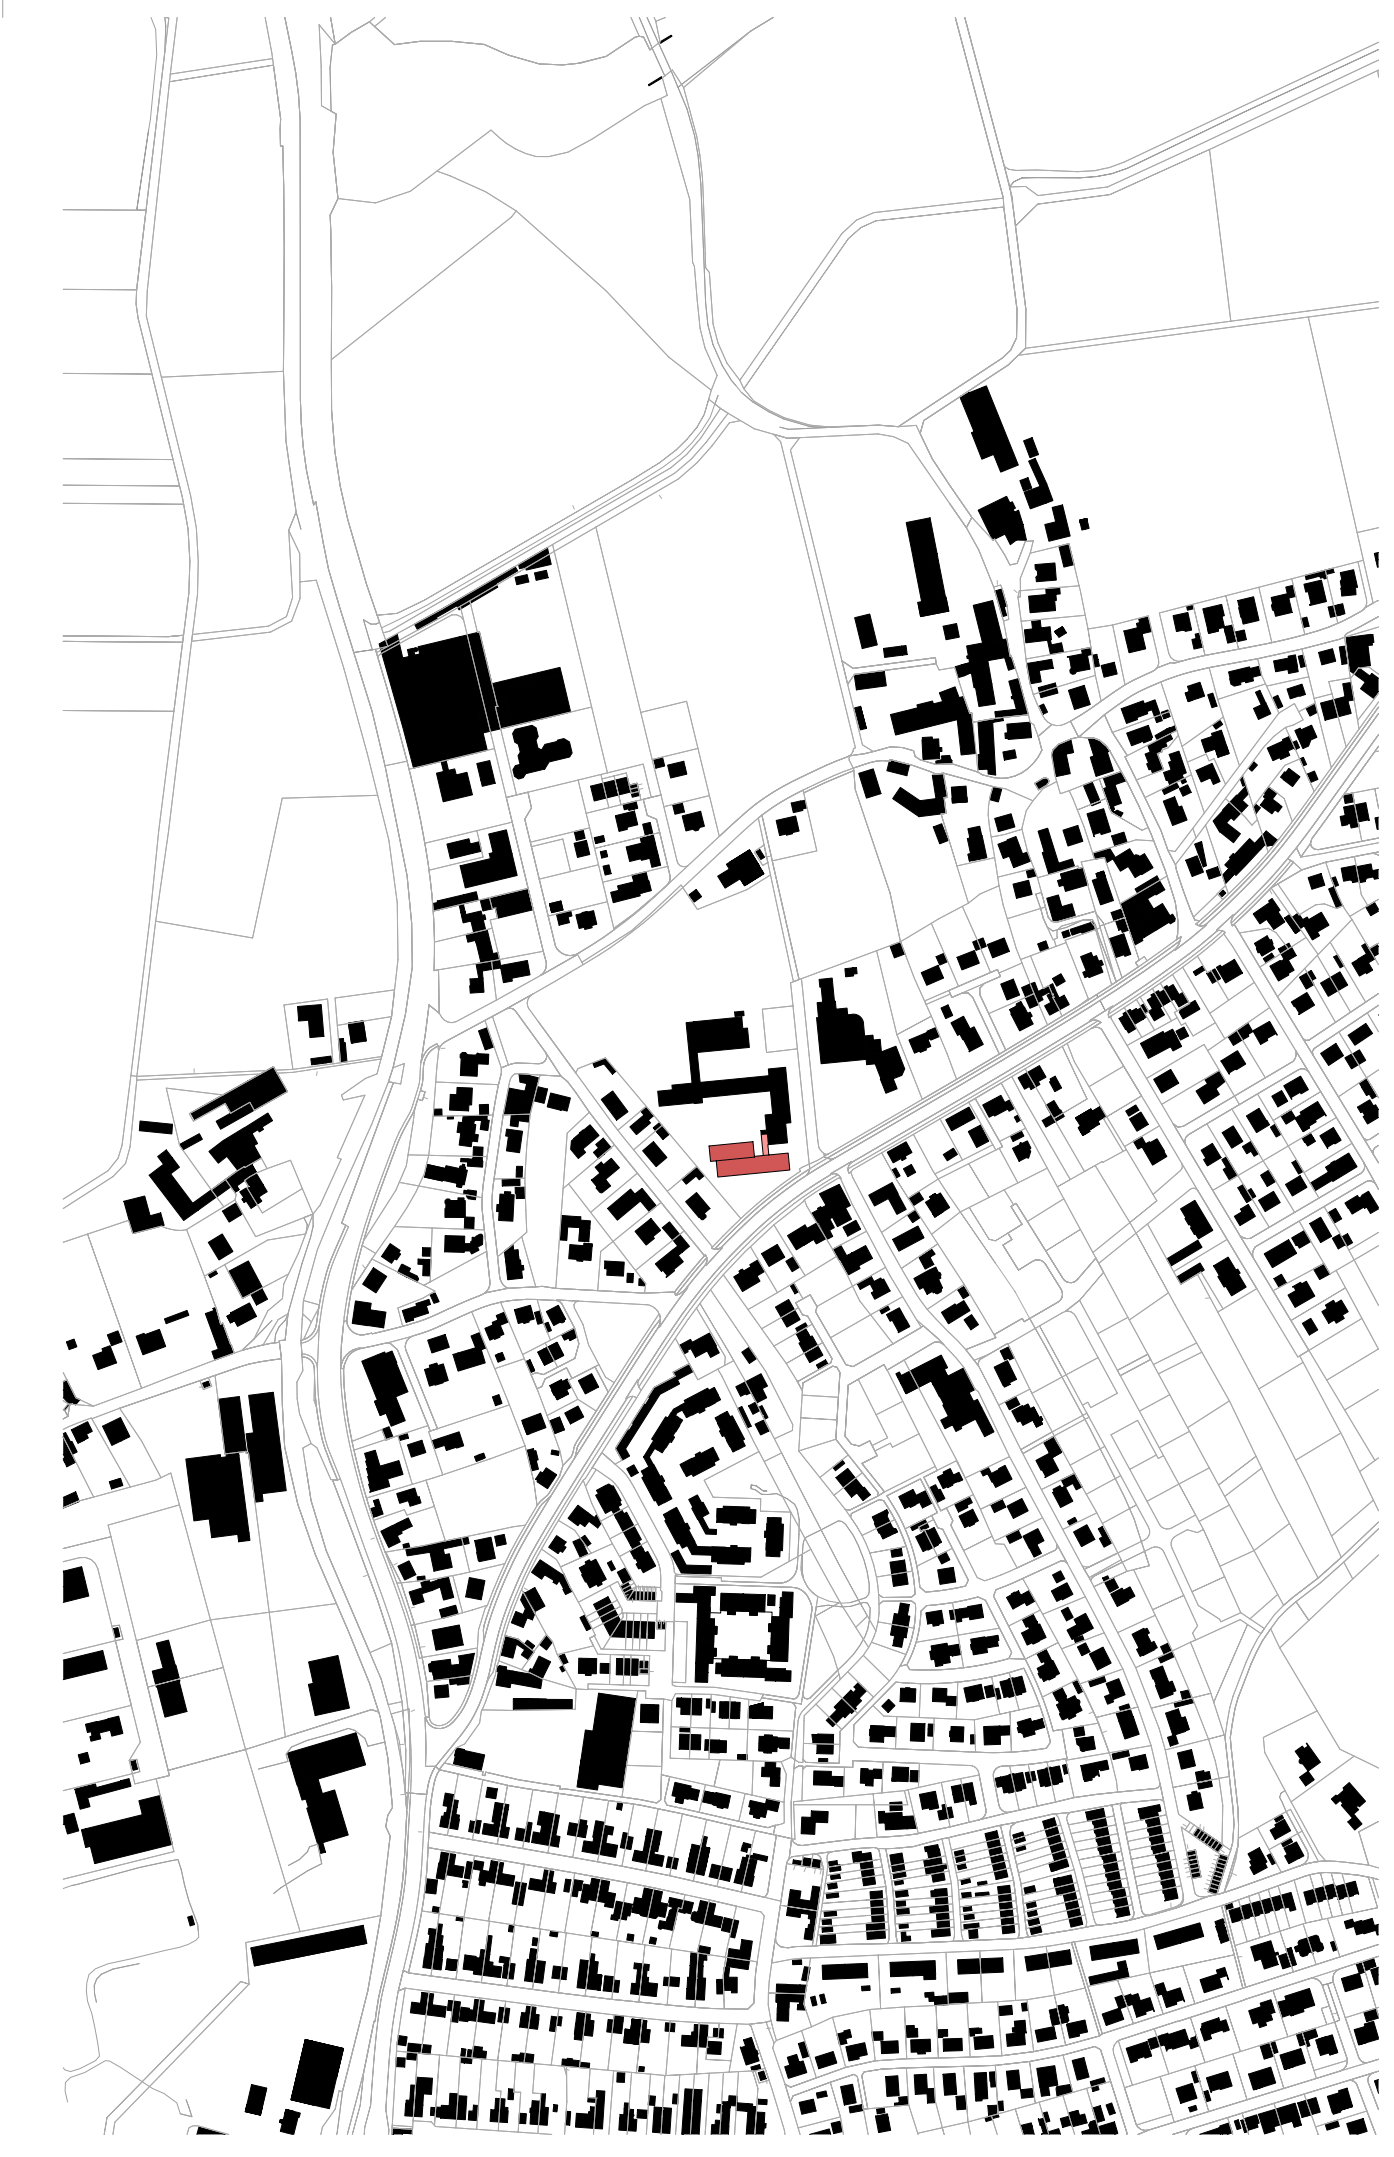


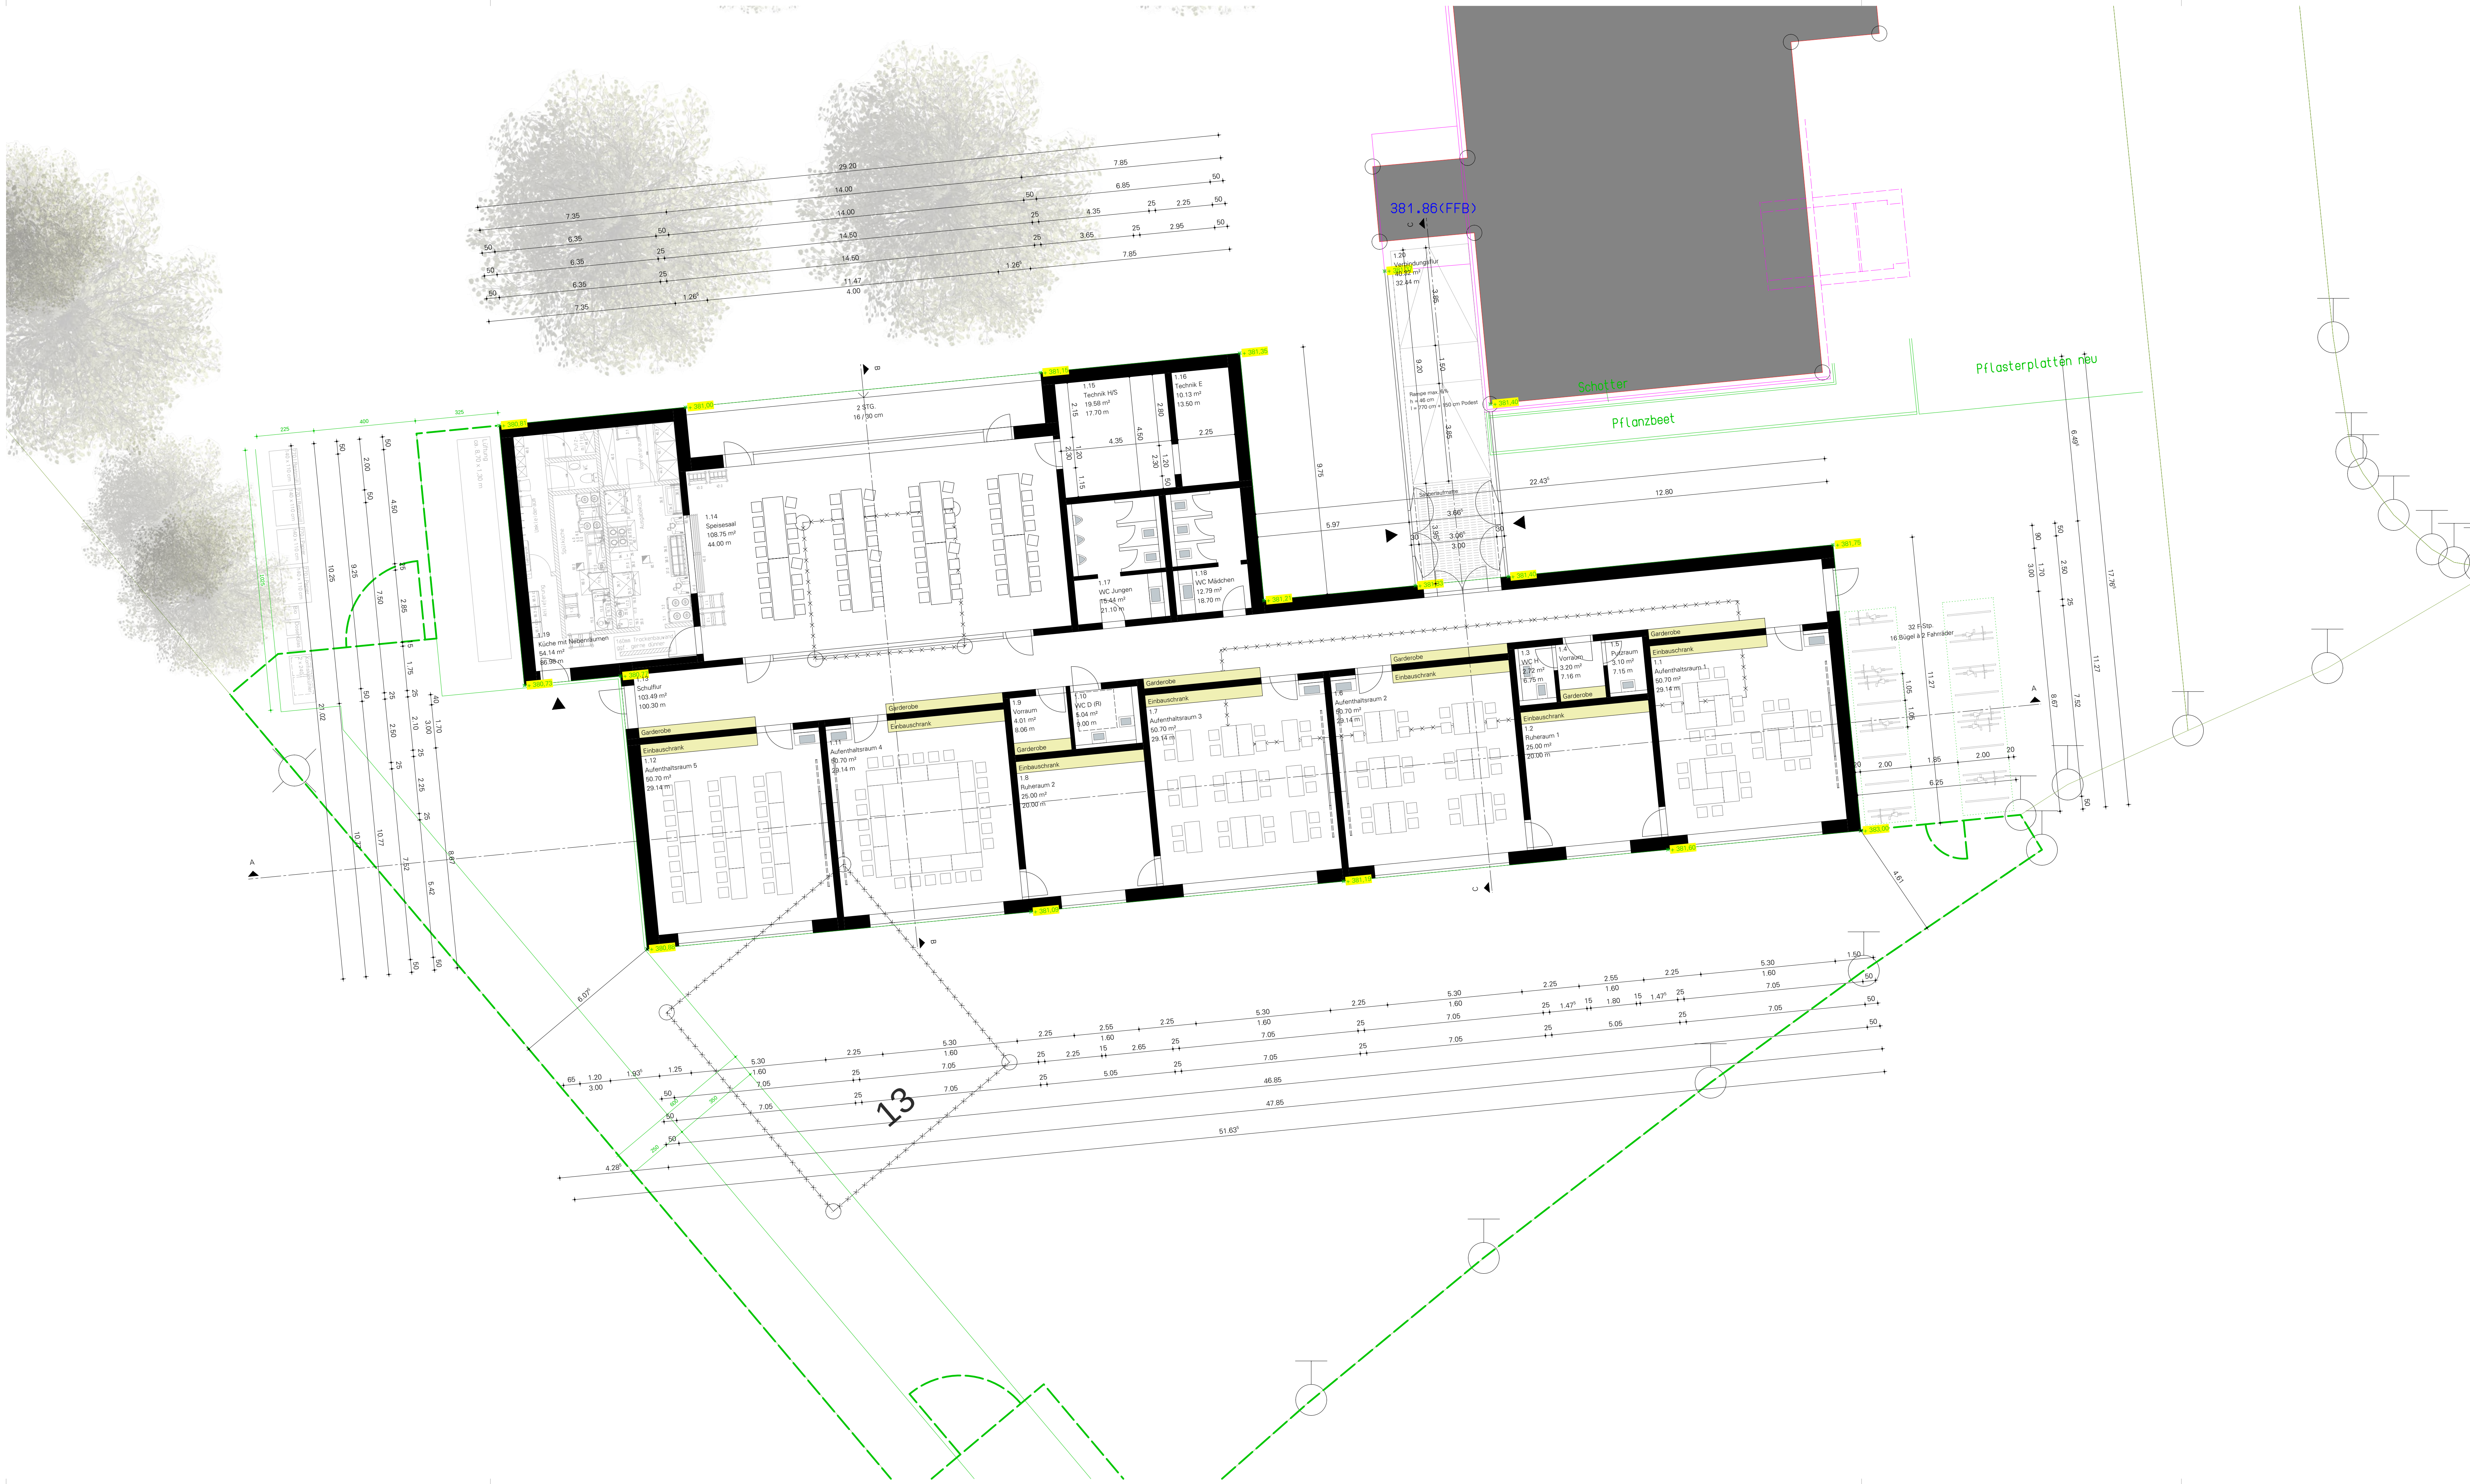

GRUND- UND MITTELSCHULE AMMERSRICHT
ERWEITERUNGSBAUMASSNAHME MITTAGS- UND GANZTAGSBETREUUNG

BAUGRUNDSTÜCK
Bruder-Konrad-Weg 1, 92224 Amberg
Flurstück 21/31, Gemarkung Ammersricht

BAUHERR
Stadt Amberg
vertr. d. Oberbürgermeister Michael Cerny
92224 Amberg, Marktplatz 11